


SPECIALIOJO PLANO TERITORIJOS TVARKYMO REŽIMO PAGRINDINIŲ SPRENDINIŲ APRASOMOJI LENTELĖ										
Sklypo Nr.	Tarko Nr.	Sklypo (jo dalies) kampų koordinatės, LKS-94		Privatomeji reikalavimai				Servitutai		Specialiosios žemės ir misko naudojimo sąlygos
		X	Y	sklypo (jo dalies) plotas m ²	sklypo paskirtis/ naudojimo būdas	leidžiamas pastatų aukštis	Leidžiamas ūkystymo tankumas	Leidžiamas ūkystymo intensyvumas	Tarko Nr.	
1	6210996.92	438430.09								
2	6210944.55	438471.16								
3	6210915.59	438486.98								
4	6210911.62	438487.61								
5	6210907.96	438487.49								
6	6210901.83	438486.49								
7	6210864.91	438474.29								
8	6210856.14	438469.72								
9	6210819.26	438456.48								
10	6210803.86	438451.07								
11	6210787.26	438445.83								
12	6210781.55	438445.26								
13	6210769.62	438444.30								
14	6210750.29	438441.80								
15	6210689.20	438440.08								
16	6210683.28	438440.75								
17	6210677.49	438442.23								
18	6210662.50	438444.54								
19	6210619.93	438415.52								
20	6210563.47	438377.34								
21	6210513.55	438342.86								
22	6210492.18	438328.87								
23	6210484.16	438323.49								
24	6210478.15	438319.85								
25	6210450.87	438305.79								
26	6210426.75	438293.67								
27	6210429.89	438288.54								
28	6210467.18	438230.18								
29	6210505.32	438166.76								
30	6210523.33	438135.77								
31	6210841.30	438333.38								

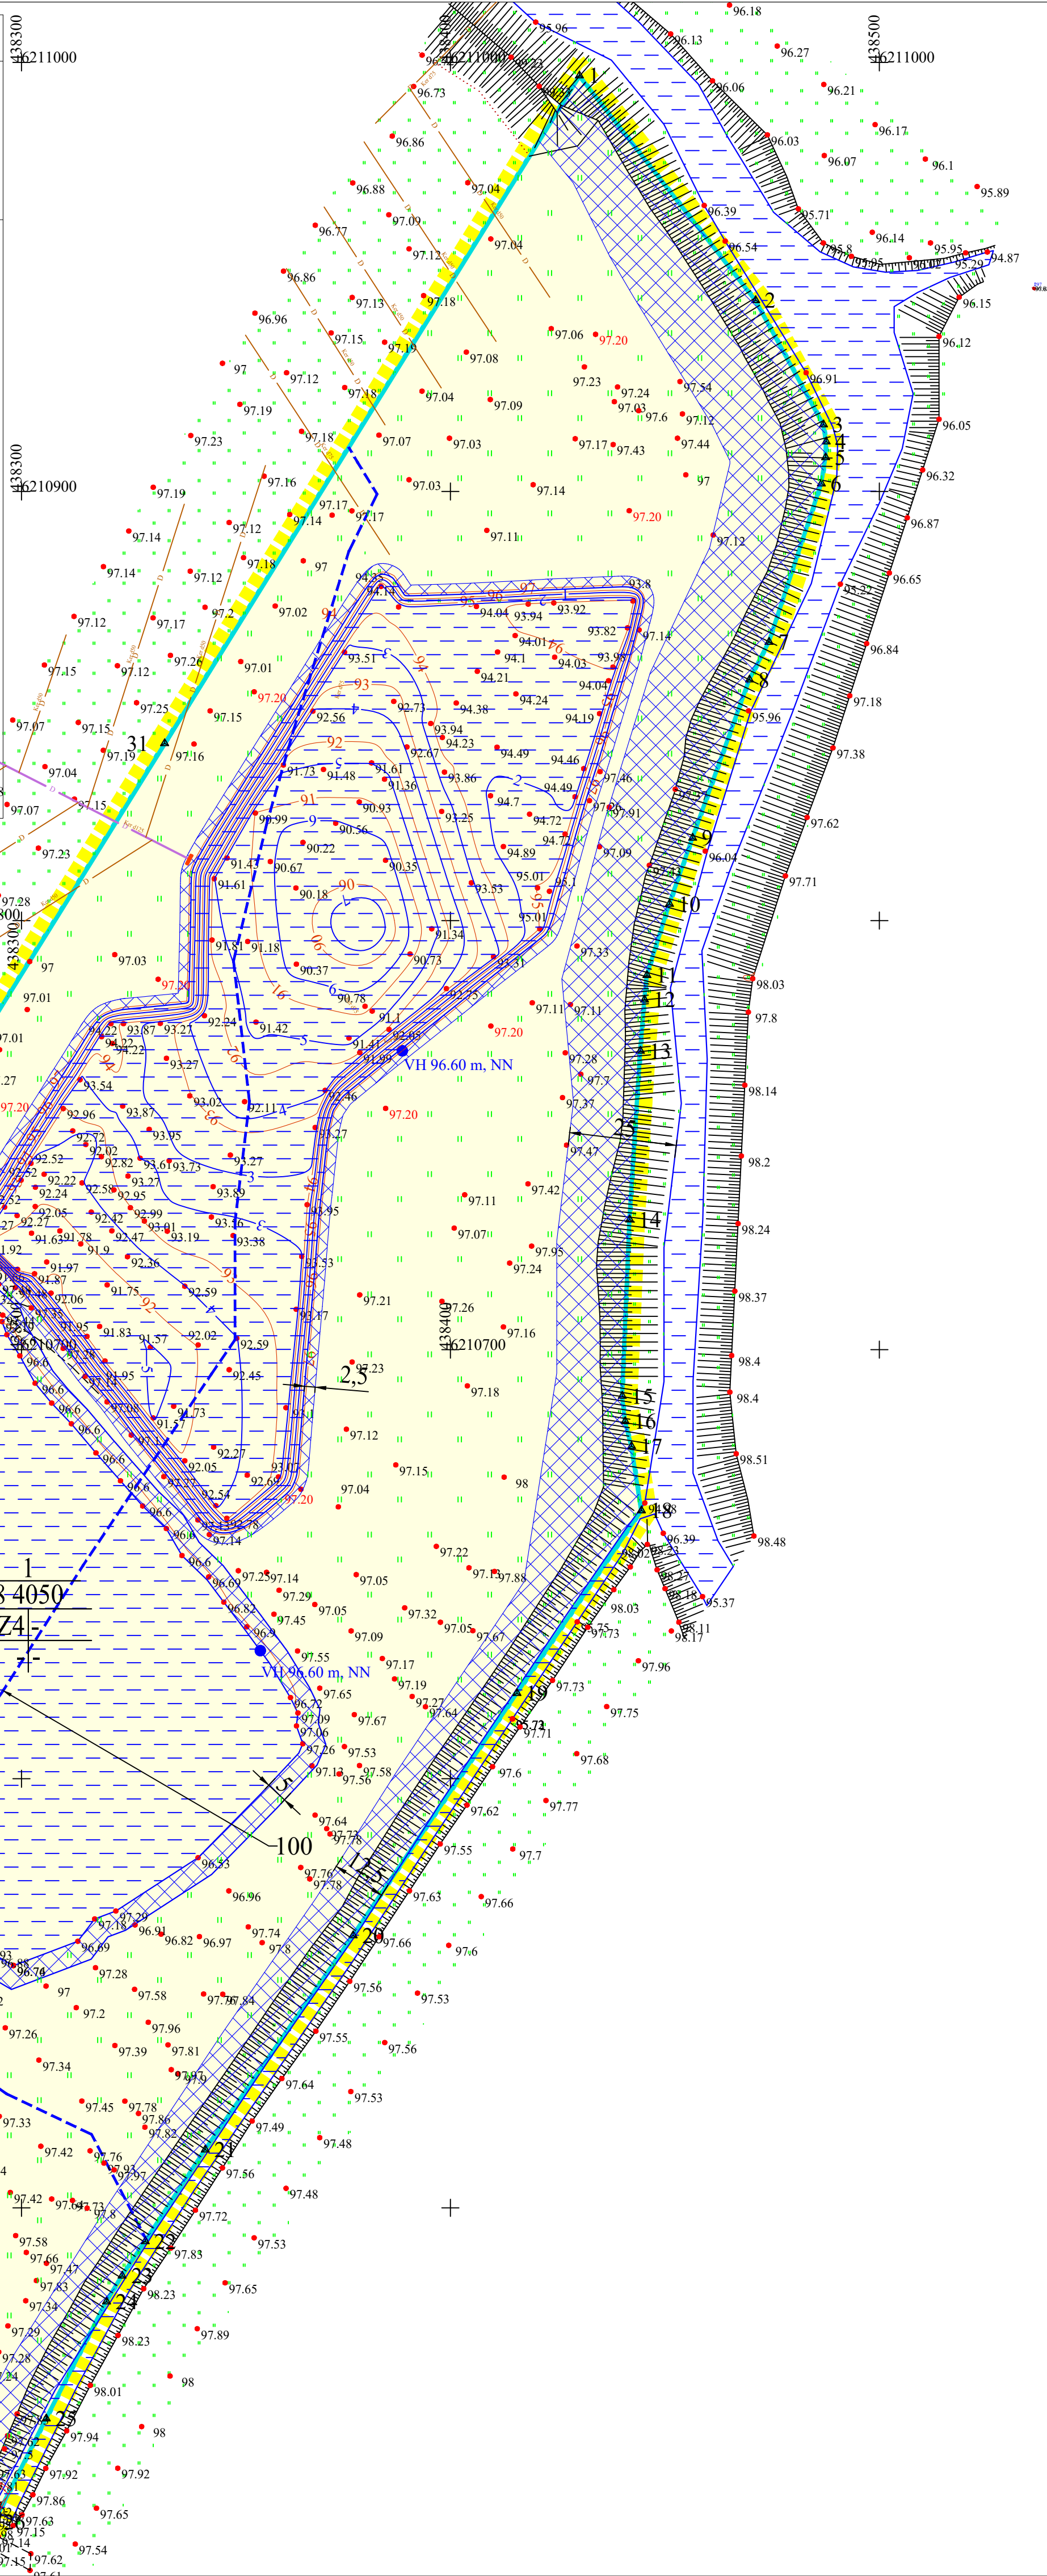

SUTARTINIAI ŽENKLAI

Teritorijos naudojimo, tvarkymo ir (ar) apsaugos režimai

1	2	1 Pagrindinė žemės sklypų naudojimo paskirtis/naudojimo būdai.
3	4	- Naudojimo būdai gali būti: specializuotų sodininkystės, gėlininkystės, šiltnamių, medelynų ir kitų specializuotų ūkių žemės sklypai (Z2), rekreacinio naudojimo žemės sklypai (Z3), kiti žemės ūkio paskirties žemės sklypai (Z4). Paskirtis keičiama ir būdas/ai nustatomi atlikus išeksploatuoto telkinio (dalies) markšneiderius apmatavimus.
		2 - Pastatų aukštis, m;
		3 - Užstatymo tankumas;
		4 - Užstatymo intensyvumas;

- PAGRINDINĖ ŽEMĖS NAUDOJIMO PASKIRTIS:**
- žemės ūkis
- Kiti ženklai**
- Specialiojo plano galiojimo riba/planuojamos teritorijos riba
 - Esamų geodeziškai matuotų žemės sklypų ribos
 - Esamų preliminarijai matuotų žemės sklypų ribos
 - 0000/0000/0000 Žemės sklypo kadastrinis numeris
 - ▲ 2 Žemės sklypo kampinis taškas ir jo Nr.
 - Keliai
 - Įvažiuojamas į sklypą
 - Paviršinio vandens telkinių pakrantės apsaugos juostos (5m, pagal sklypo kadastrinių matavimų duomenis)
 - Paviršinio vandens telkinių apsaugos zonos (100m)
 - Laikinas privažiavimas prie kasybos sklypo
 - Kelio apsaugos zona
 - Naikinamas drežas
 - Naikinamas valstybinės priklausomybės drežas
 - Užsandinamas drežas
 - Paviršiaus aukščių izolinijos, m NN
 - Apželdinamas plotas

DERINIMAI:

VISOS PROCEDŪROS ATLIKTIOS TERITORIJŲ PLANAVIMO DOKUMENTŲ RENGIMO INFORMACINĖJE SISTEMOJE (PASLAUGOS Nr. S-VT-49-19-151).

PLANAVIMO ORGANIZATORIAUS PRITARIMAS:

Rašytinis pritarimas 2020-06-09d. viso plano sprendimams pateiktas teritorijų planavimo dokumentų rengimo informacinėje sistemoje. Pritarimą pateikė planavimo organizatorius UAB „ADI Keramik“ direktorius Pranas Anglickas.

TERITORIJŲ PLANAVIMO KOMISIJS DERINIMAS:

Teritorijų planavimo komisija derinimo išvadą pateikė 2020-__-__, Nr.REG-_____, Nutarta: _____

PATIKRINTA:

Valstybinė teritorijų planavimo ir statybos inspekcijos prie Aplinkos ministerijos. Teritorijų planavimo dokumento patikrinimo aktas išduotas 2020-__-__, Nr.REG-_____, Patikrinimo išvada: _____

PATVIRTINTA:

Lietuvos Geologijos tarnyba prie AM

UAB "ADI Keramik"	PLANAVIMO ORGANIZATORIUS: UAB „ADI Keramik“, j.m. k. 17563372, Čigonai, Šilutės raj. Čigonai k. 11, LT-81106, tel. 8-687-35423, el.p. keramika.adi@gmail.com	OBJEKTO: ŠIAULIŲ RAJONO KURŠŲ TELKINIO MOLO IŠTEKLIŲ DALIES NAUDOJIMO PLANAS
UAB "GJ MAGMA"	PLANAVIMO RENGĖJAS: UAB „GJ MAGMA“, j.m. k. 121428749, Vaivėdučio g. 18, LT-08402, Vilnius, tel. 85-2318178, faksas 85-2784455, el.p. gimagma@gmail.com	ETAPAS: SPECIALIOJO PLANO RENGIMO STADIJA: SPRENDINIŲ KONKRETIZAVIMAS
Brėžinys Nr. 22	PAGRINDINIS BRĖŽINYS. II etapas	
Mastelis M 1:1 000	KPGV (Nr. TPV 0046)	Audrius Armanavičius
architektė Nijolė Bareikienė		Lapas Lapų 2019 1 1

PASTABOS:

- Žemės sklypų, žemės naudojimo apribojimų plotus ir geometriją tikslinti geodezinių matavimų metu.

Specialios žemės naudojimo sąlygos:

- Kelių apsaugos zonos (III skyrius, antrasis skirsnis);
- Meliuotojos žemės ir melioracijos statinių apsaugos zonos (V skyrius, antrasis skirsnis);
- Paviršiniai vandens telkiniai (VI skyrius, šeštasis skirsnis);
- Paviršinių vandens telkinių pakrantės apsaugos zonos (VI skyrius, septintasis skirsnis);
- Paviršinių vandens telkinių pakrantės apsaugos juostos (VI skyrius, aštuntasis skirsnis);

Silomai servitutai: nėra ir nesilomai.