Pertvarkomo žemės sklypo kraštinių ilgiai

Sklypo (jo dalies) Nr.	Žemės sklypo kraštinės	Žemės sklypo kraštinių ilgis, m
1	1-2	16,65
	2-3	126,56
	3-4	45,25
	4-5	287,00
	5-6	119,52
	6-7	179,07
	7-8	218,78
	8-9	41,50
	9-10	131,21
	10-11	26,86
	11-12	23,94
	12-13	43,59
	13-14	34,41
	14-15	50,72
	15-16	27,51
	16-17	26,27
	17-18	24,43
	18-19	13,97
	19-20	10,04
	20-21	21,77
	21-22	16,88
	22-23	35,05
	23-24	14,27
	24-25	40,65
	25-26	27,68
	26-27	33,76
	27-1	54,02
1A	6-7	179,07
	7-8	218,78
	8-9	41,50
	9-10	131,21
	10-11	26,86
	11-12	23,94
	12-13	43,59
	13-32	18,68
	32-31	10,33
	31-30	21,29
	30-29	29,14
	29-28	121,69
	28-6	81,77
1B	1-2	16,65
	2-3	126,56
	3-4	45,25
	4-5	287,00
	5-6	119,52
	6-28	81,77
	28-29	121,69
	29-30	29,14
	30-31	21,29
	31-32	10,33
	32-13	18,68
	13-14	34,41
	14-15	50,72
	15-16	27,51
	16-17	26,27
	17-18	24,43
	18-19	13,97
	19-20	10,04
	20-21	21,77
	21-22	16,88
	22-23	35,05
	23-24	14,27
	24-25	40,65
	25-26	27,68
	26-27	33,76
	27-1	54,02

Pertvarkomo žemės sklypo ribos posūkio taškų koordinačių žiniaraštis

Skl. (jo dalies) Nr.	Sklypo (jo dalies) kampų žymėjimas plane	Sklypo (jo dalies) kampų koordinatės	
		X	Y
1	1	6035372.32	440863.28
	2	6035358.41	440854.13
	3	6035252.67	440784.57
	4	6035249.48	440739.43
	5	6035269.78	440453.15
	6	6035279.61	440334.03
	7	6035294.35	440155.57
	8	6035497.46	440236.87
	9	6035535.99	440252.30
	10	6035538.79	440383.48
	11	6035521.82	440404.30
	12	6035508.35	440424.10
	13	6035489.68	440463.49
	14	6035469.77	440491.56
	15	6035458.18	440540.94
	16	6035442.98	440563.87
	17	6035423.40	440581.39
	18	6035411.39	440602.66
	19	6035408.87	440616.41
	20	6035409.91	440626.39
	21	6035413.76	440647.82
	22	6035414.49	440664.68
	23	6035409.68	440699.40
	24	6035407.47	440713.49
	25	6035398.29	440753.09
	26	6035401.69	440780.56
	27	6035390.27	440812.33
1A	6	6035279.61	440334.04
	7	6035294.35	440155.57
	8	6035497.46	440236.87
	9	6035535.99	440252.30
	10	6035538.79	440383.48
	11	6035521.82	440404.30
	12	6035508.35	440424.10
	13	6035489.68	440463.49
	32	6035471.00	440464.09
	31	6035462.30	440458.53
	30	6035450.95	440440.52
	29	6035422.70	440433.38
	28	6035361.19	440328.39
1B	1	6035372.32	440863.28
	2	6035358.41	440854.13
	3	6035252.67	440784.57
	4	6035249.48	440739.43
	5	6035269.78	440453.15
	6	6035279.61	440334.04
	28	6035361.19	440328.39
	29	6035422.70	440433.38
	30	6035450.95	440440.52
	31	6035462.30	440458.53
	32	6035471.00	440464.09
	13	6035489.68	440463.49
	14	6035469.77	440491.56
	15	6035458.18	440540.94
	16	6035442.98	440563.87
	17	6035423.40	440581.39
	18	6035411.39	440602.66
	19	6035408.87	440616.41
	20	6035409.91	440626.39
	21	6035413.76	440647.82
	22	6035414.49	440664.68
	23	6035409.68	440699.40
	24	6035407.47	440713.49
	25	6035398.29	440753.09
	26	6035401.69	440780.56
	27	6035390.27	440812.33

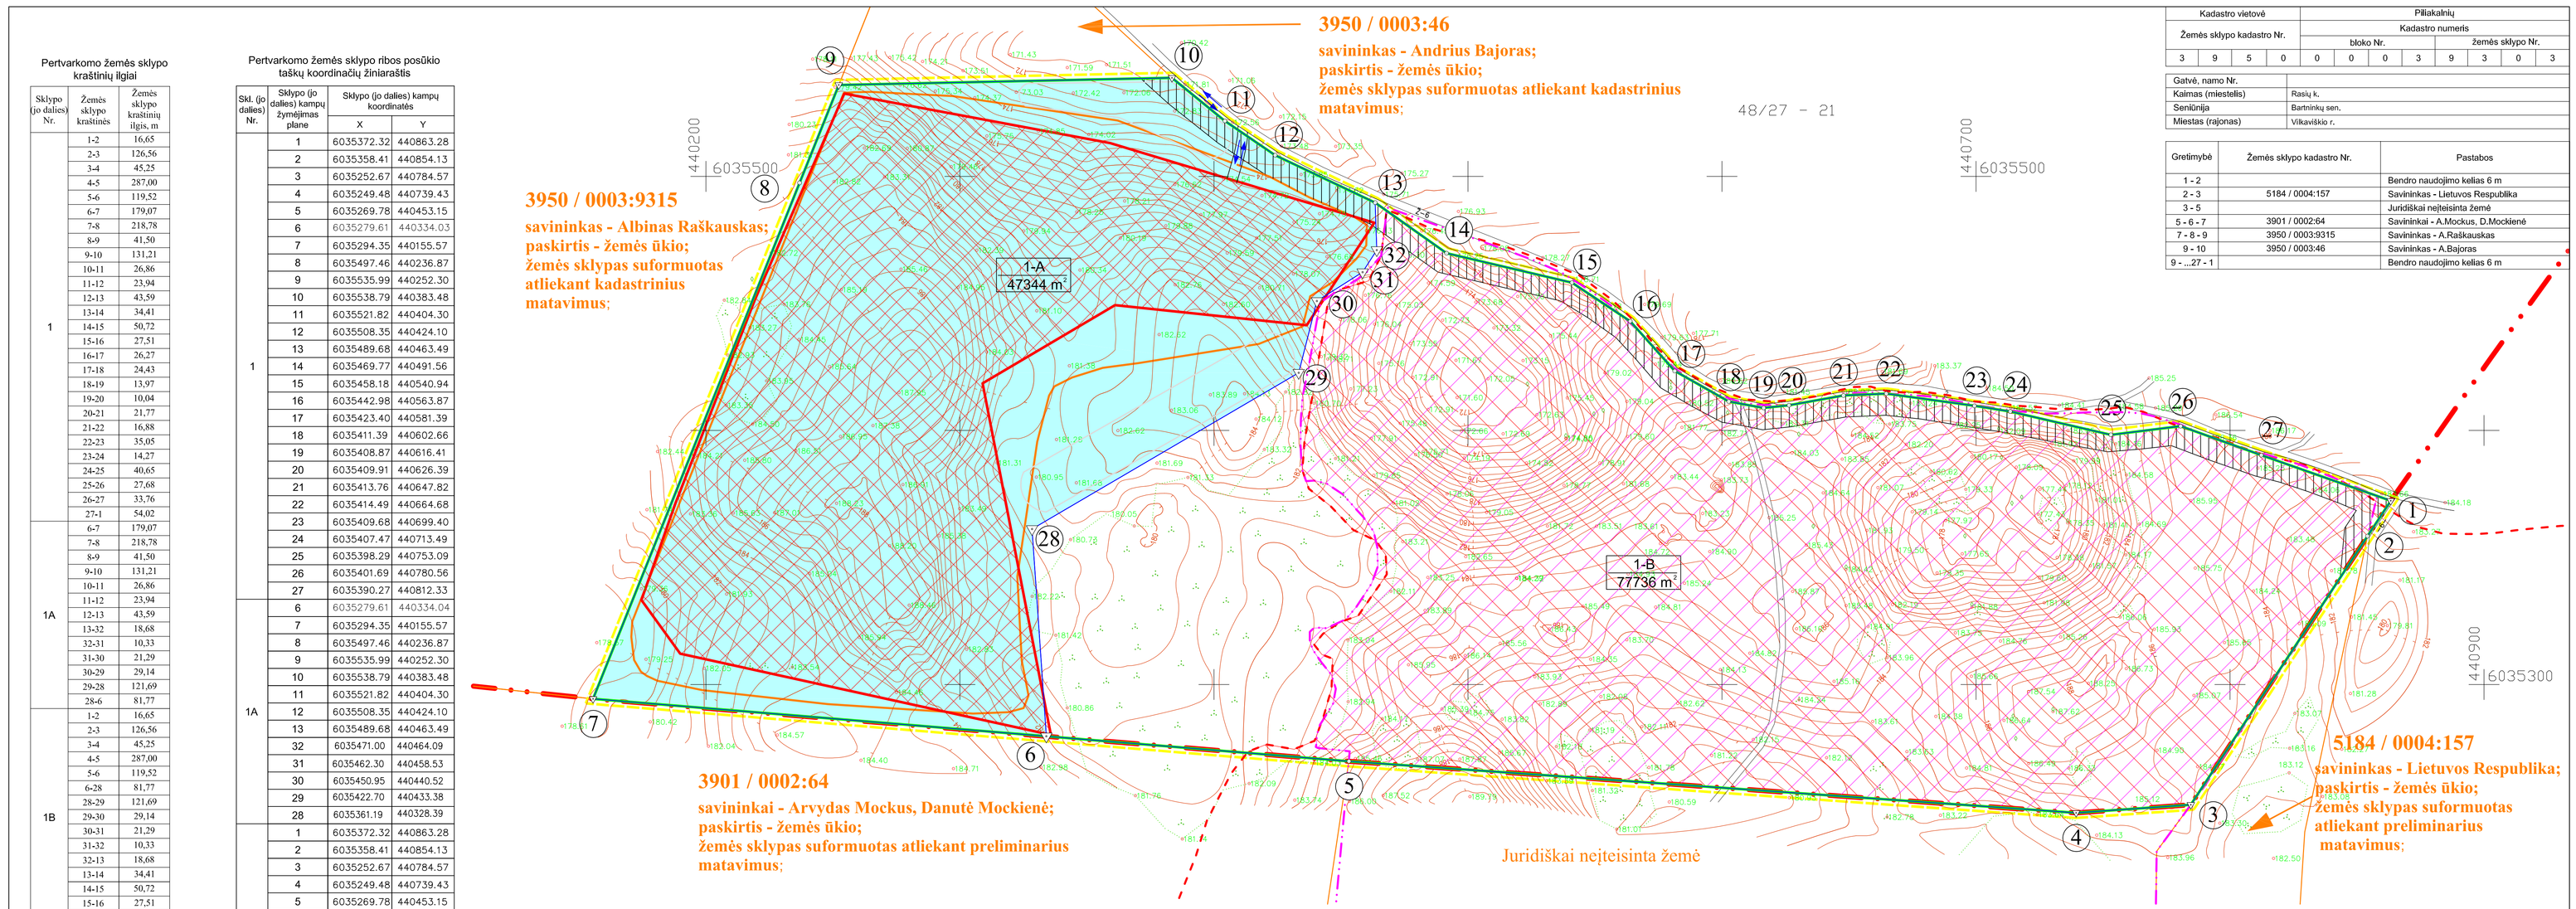

Kadastro vietovė				Pilkakalnių								
Žemės sklypo kadastro Nr.				Kadastro numeris								
				bloko Nr.				Žemės sklypo Nr.				
3	9	5	0	0	0	0	3	9	3	0	3	

Gatvė, namo Nr.	
Kaimas (miestelis)	Rasių k.
Seniūnija	Barsninkų sen.
Miestas (rajonas)	Vilkaviškio r.

Gretimybė	Žemės sklypo kadastro Nr.	Pastabos
1 - 2		Bendro naudojimo kelias 6 m
2 - 3	5184 / 0004:157	Savininkas - Lietuvos Respublika
3 - 5		Juridiškai neįteisinta žemė
5 - 6 - 7	3901 / 0002:64	Savininkai - A.Mockus, D.Mockienė
7 - 8 - 9	3950 / 0003:9315	Savininkas - A.Raškauskas
9 - 10	3950 / 0003:46	Savininkas - A.Bajoras
9 - ..27 - 1		Bendro naudojimo kelias 6 m

SUTARTINIAI ŽENKLAI

- NAUDINGŲJŲ IŠKASENŲ TERITORIJA (4,7343 HA) - prioritetinis naudojimo būdas
- PERTVARKOMO ŽEMĖS SKLYPO RIBA, RIBOS POSŪKIO TAŠKAS IR JO NR. (plotas - 12,5080 ha)
- GRETIMŲ ŽEMĖS SKLYPŲ RIBOS
- PLANUOJAMOS TERITORIJOS RIBA (sutampa su pertvarkomo žemės sklypo riba)
- RASIŲ I TELKINIO SMĖLIO IŠTEKLIŲ NAUDOJIMUI UAB "ETP TRANSPORT" LIETUVOS GEOLOGIJOS TARNYBOS SKIRTO KASYBOS SKLYPO PLOTAS (skirtas kasybos sklypas sutampa su detaliai išžvalgytų išteklių plota - 3,4 ha)
- KELIO APSAUGOS ZONA (bendras plotas - 0,4539 ha, 1A sklype - 0,0892 ha , 1B sklype - 0,3647 ha)
- ŽEMĖS SKLYPO DALIS PATENKANTI Į PELENIŲ BOTANINĮ - ZOOLOGINĮ DRAUSTINĮ (bendras plotas - 6,3525 ha, 1A sklype - 0 ha , 1B sklype - 6,3525 ha)
- ŽEMĖS SKLYPO DALIS PATENKANTI Į PELENIŲ KAIMO APYLINKIŲ (NATURA 2000 - BAST) TERITORIJĄ (bendras plotas - 6,3535 ha, 1A sklype - 0 ha , 1B sklype - 6,3535 ha)

PASTABA: kasybos darbai Pelenių botaninio zoologinio draustinio ir Pelenių kaimo apylinkių (Natura 2000 - BAST) teritorijose neplanuojami

- EISMO KRYPTIS
- LAIKINŲ DANGOS KAUPŲ SANDĖLIAVIMO VIETOS
- PROJEKTUOJAMA KRAŠTINĖ KARJERO RIBA (maležtintų baigtinių kasybos šlaitų viršutinė briauna)
- Padalintų žemės sklypų ribos
- Pelenių botaninio - zoologinio draustinio riba
- Pelenių kaimo apylinkės (Natura 2000 - BAST) riba
- 1-A / 47344 m² — Pertvarkomo žemės sklypo dalies Nr. / Pertvarkomo žemės sklypo dalies plotas
- Vilkaviškio ir Klavarijų rajonų riba

TERITORIJŲ PLANAVIMO ORGANIZAVIMO PAGRINDAS:
2015 m. liepos 23 d. Lietuvos geologijos tarnybos prie Aplinkos ministerijos sprendimas „Dėl žemės gelmių naudojimo plano rengimo ir planavimo tikslų nustatymo“, Nr. S32-15

PLANAVIMO TIKSLAI:
suprojektuoti racionalų ir saugų žemės gelmių išteklių iškasimą, kasybos metu paveiktų plotų rekultivavimą, suderinti fizinių ir juridinių asmenų, savivaldybių bei valstybės interesus dėl teritorijos naudojimo ir veiklos plėtojimo joje sąlygų.

Iki pertvarkymo žemės sklypui (sklypams) taikomos specialiosios žemės bei miško naudojimo sąlygos, nustatytos Lietuvos Respublikos Vyriausybės 1992 m. gegužės 12 d. nutarimu Nr. 343 (Žin., 1992, Nr. 22-652)

Žemės sklypo Nr.	kodas	aprašymas	plotas, ha
Skl. Nr.: 1 (Kad. nr. 3950 / 0003:9303, Plotas - 12,5080 ha)	2	II - Kelių apsaugos zonos	0,2386

Po pertvarkymo žemės sklypui (sklypams) taikomos specialiosios žemės bei miško naudojimo sąlygos, nustatytos Lietuvos Respublikos Vyriausybės 1992 m. gegužės 12 d. nutarimu Nr. 343 (Žin., 1992, Nr. 22-652)

Žemės sklypo Nr.	kodas	aprašymas	plotas, ha
Skl. Nr.: 1A (Kad. nr. 3950 / 0003:, Plotas - 4,7344 ha)	2	II - Kelių apsaugos zonos	0,0892
	23	XXIII - Naudingųjų iškasenų telkiniai	4,7343

Po pertvarkymo žemės sklypui (sklypams) taikomos specialiosios žemės bei miško naudojimo sąlygos, nustatytos Lietuvos Respublikos Vyriausybės 1992 m. gegužės 12 d. nutarimu Nr. 343 (Žin., 1992, Nr. 22-652)

Žemės sklypo Nr.	kodas	aprašymas	plotas, ha
Skl. Nr.: 1B (Kad. nr. 3950 / 0003:, Plotas - 7,7736 ha)	2	II - Kelių apsaugos zonos	0,3647
	45	XLV - Botaniniai zoologiniai draustiniai	6,3525

PASTABA: Pertvarkomam žemės sklypui nustatytos specialiosios žemės naudojimo sąlygos ir jų plotai bus tikslinami papildant kadastro duomenis

Žemės sklypo (sklypų) pagrindinė žemės naudojimo paskirtis, būdas iki pertvarkymo

Žemės sklypo Nr.	Plotas, ha	Pagrindinė žemės naudojimo paskirtis	Būdas
Skl. Nr.: 1 (Kad. nr. 3950 / 0003:9303	12,5080 ha	Žemės ūkio	Kiti žemės ūkio paskirties žemės sklypai

Žemės sklypo (sklypų) pagrindinė žemės naudojimo paskirtis, būdas po pertvarkymo

Žemės sklypo Nr.	Plotas, ha	Pagrindinė žemės naudojimo paskirtis	Būdas
Skl. Nr.: 1A (Kad. nr. 3950 / 0003:	4,7344 ha	Kitos paskirties žemė	Naudingųjų iškasenų teritorijos

Žemės sklypo (sklypų) pagrindinė žemės naudojimo paskirtis, būdas po pertvarkymo

Žemės sklypo Nr.	Plotas, ha	Pagrindinė žemės naudojimo paskirtis	Būdas
Skl. Nr.: 1B (Kad. nr. 3950 / 0003:	7,7736 ha	Žemės ūkio	Kiti žemės ūkio paskirties žemės sklypai

DERINIMAI:

ŽEMĖS GELMIŲ NAUDOJIMO PLANO SPRENDINIAMS PRITARIU:

PLANAVIMO ORGANIZATORIUS : _____
ĮGALIOTO ASMENS VARDAS IR PAVARDĖ, PARAŠAS

Aukščių sistema - Baltijos
Koordinačių sistema - Valstybinė LKS - 94

Žemės gelmių naudojimo plano rengėjas: UAB "GEOBALTIC" Savanorių pr. 11A-76, Vilnius, Tel.: 8610 32141				VILKAVIŠKIO RAJONO RASIŲ I SMĖLIO TELKINIO IŠTEKLIŲ DALIES NAUDOJIMO PLANAS	
Direktorius	D. Michelevičius		2015	PAGRINDINIS BRĖŽINYS	
PV (TPV 0004)	V. Lukošiūnas		2015	M 1 : 1000	
PDV (2R-FP-904)	S.Katauskas		2015		
Žemės gelmių naudojimo plano organizatorius: UAB "EPT Transportas" Gaižuvėlės k., LT-54284 Kauno raj., tel. nr. 8 657 58590		Etapas: Specialiojo plano rengimo		Stadija: Sprendinių konkretizavimo	