


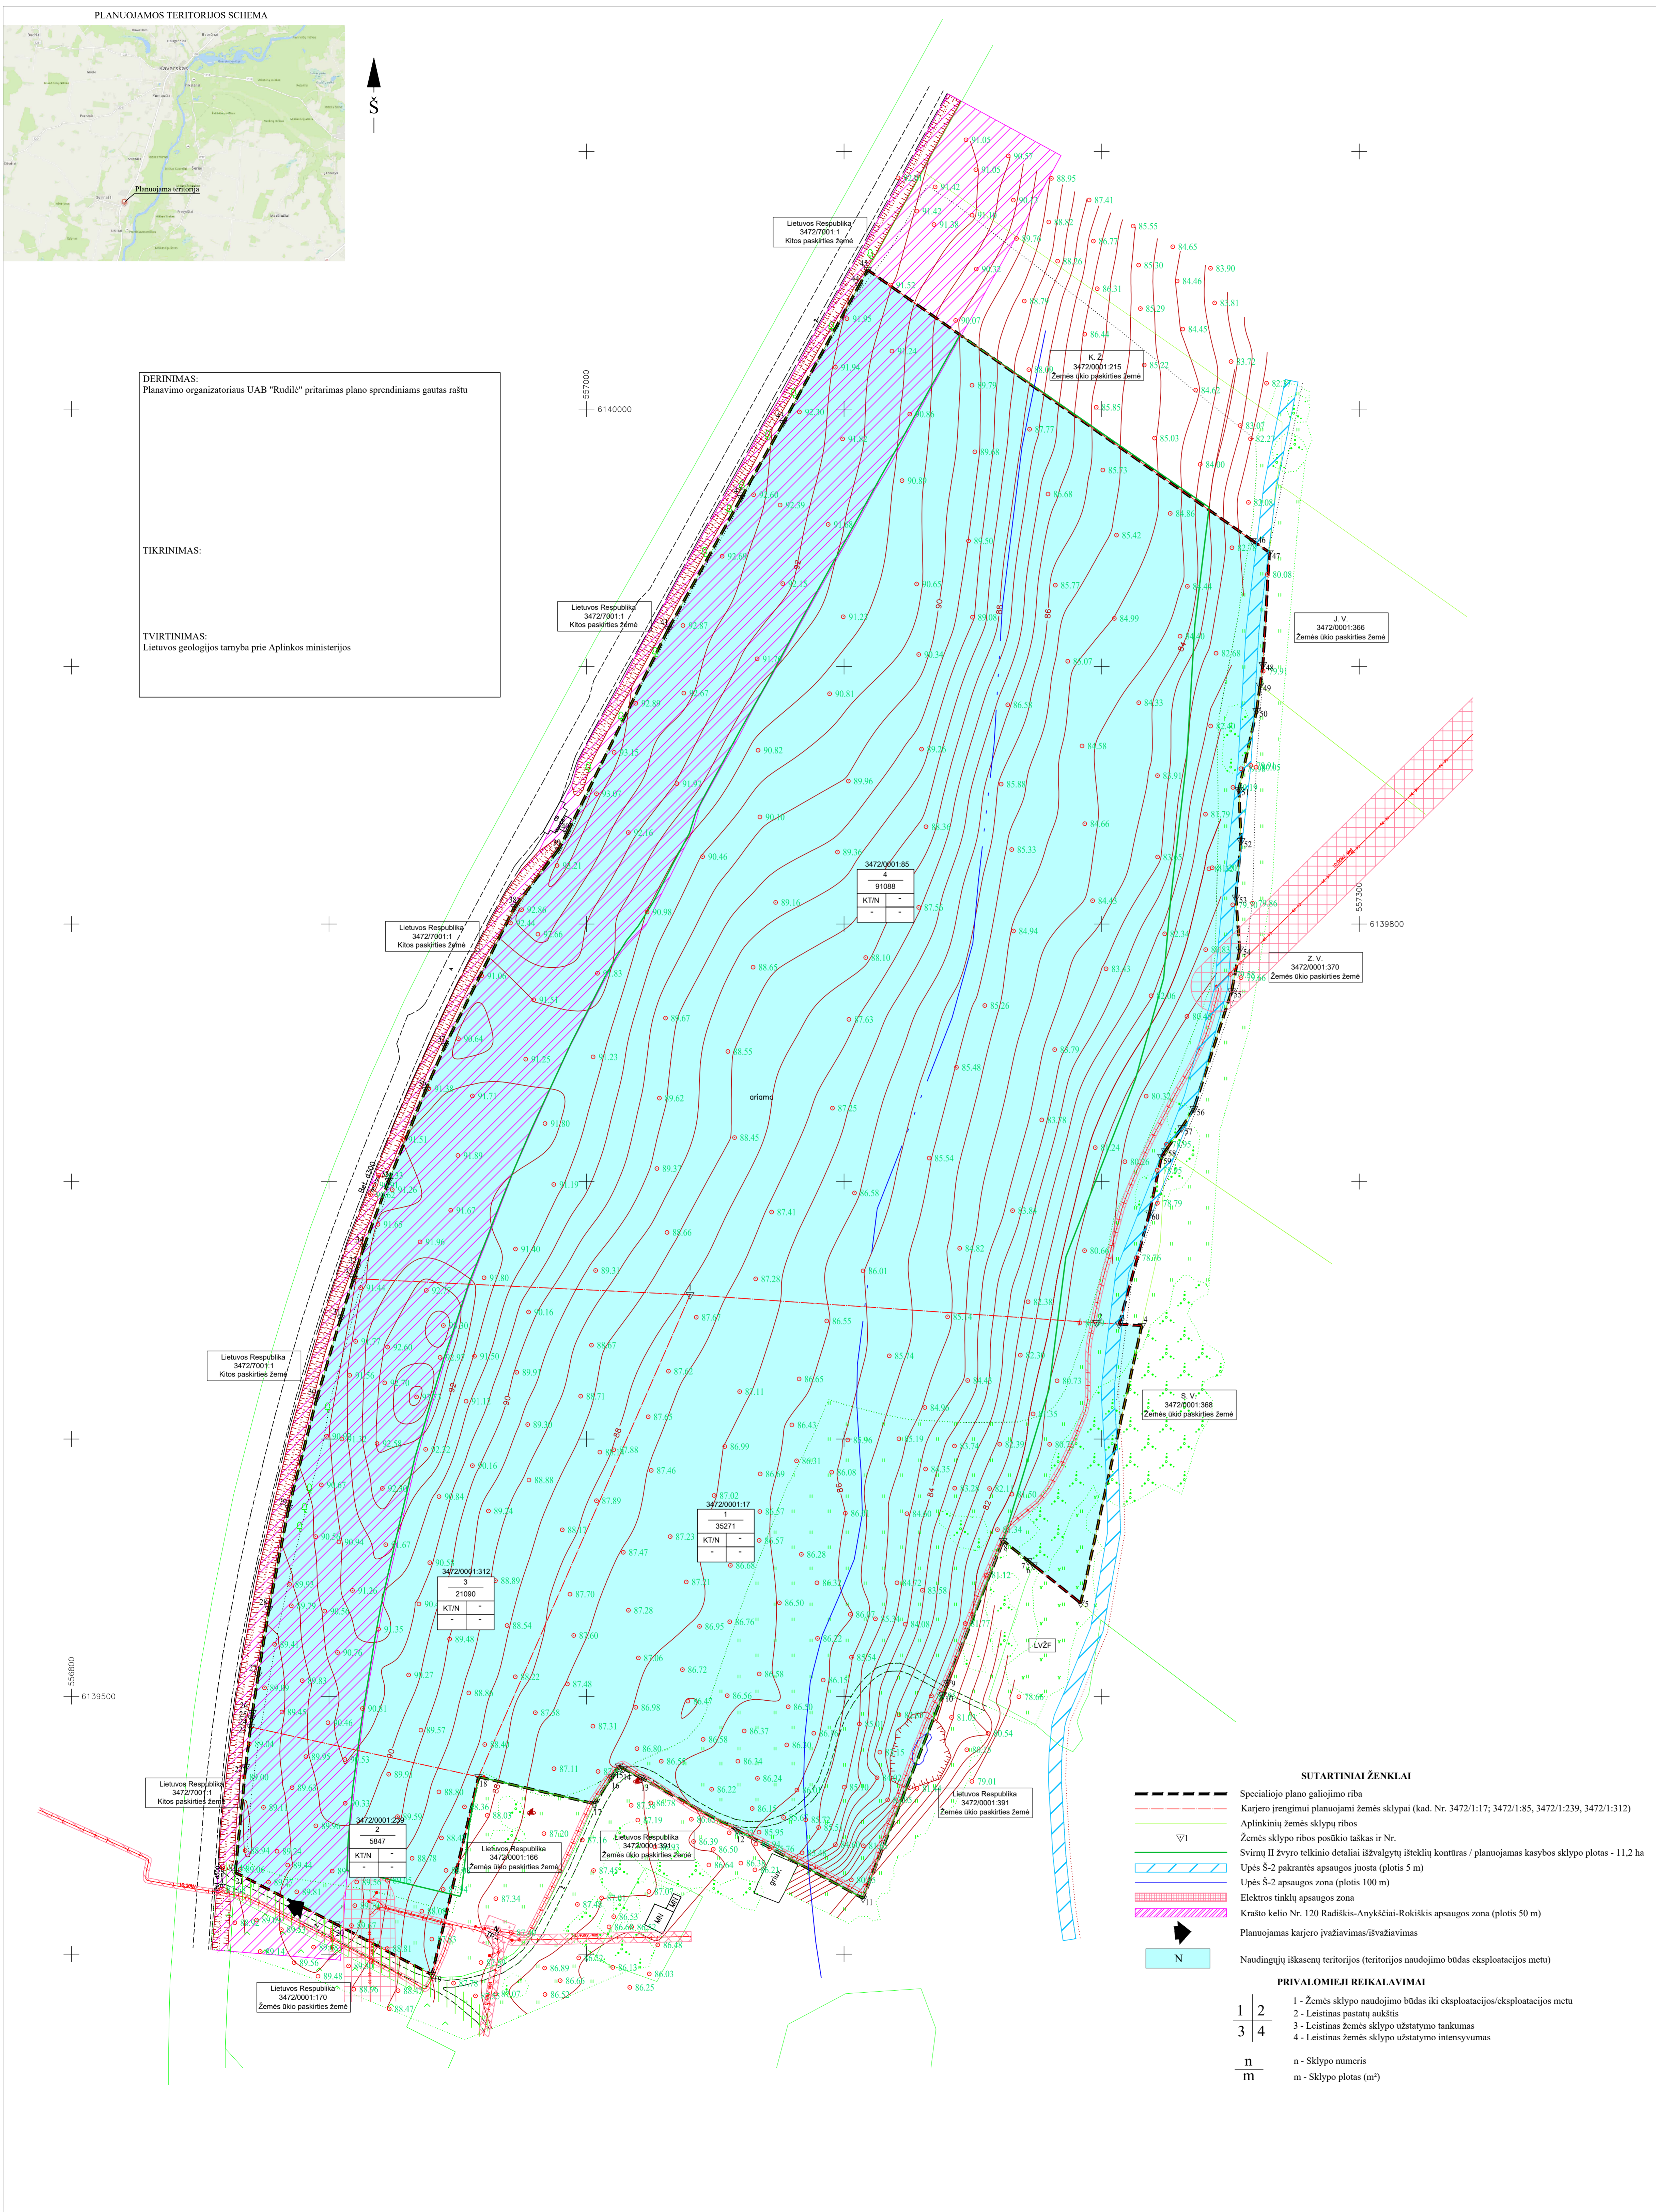

DERINIMAS:
Planavimo organizatoriaus UAB "Radilc" pritarimas plano sprendiniams gautas raštu

TIKVINIMAS:

TVIRTINIMAS:
Lietuvos geologijos tarnyba prie Aplinkos ministerijos



- SUTARTINAI ŽENKLAI**
- Specialiojo plano galiojimo riba
 - Karjero įrengimui planuojami žemės sklypai (kad. Nr. 3472/1:17; 3472/1:85; 3472/1:239; 3472/1:312)
 - Aplinkinių žemės sklypų ribos
 - Žemės sklypo ribos posūkio taškas ir Nr.
 - Svirny II žvyro telkinio detalinei išvalgytų ištekllių kontūras / planuojamas kasybos sklypo plotas - 11,2 ha
 - Užpės Š-2 pakrantes apsaugos juosta (plotis 5 m)
 - Užpės Š-2 apsaugos zona (plotis 100 m)
 - Elektros tinklų apsaugos zona
 - Krasto kelio Nr. 120 Radikis-Anyščiai-Rokikis apsaugos zona (plotis 50 m)
 - Planuojamas karjero įvažiuojamas/sivažiavimas
 - Naudingųjų iškasenų teritorijos (teritorijos naudojimo būdas eksploatacijos metu)
- PRIVALOMIEJI REIKALAVIMAI**
- 1 - Žemės sklypo naudojimo būdas iki eksploatacijos/eksploatacijos metu
 - 2 - Leistas pastatų aukštis
 - 3 - Leistas žemės sklypo užstatymo tankumas
 - 4 - Leistas žemės sklypo užstatymo intensyvumas
 - n - Sklypo numeris
 - m - Sklypo plotas (m²)

Grafinis priedas Nr. 2
Svirny II žvyro telkinio išeklių dalies žemės gelmių naudojimo planas. Pagrindinis brėžinys
Mastelis 1:1 000
UAB "J. Jonyno cofirma"
Sudarė J. Jonynas
PV, TPV 0022 T. Survilas 2023
Direktorius J. Jonynas
Koordinacijų sistema LKS-94
Aukščių sistema LAS 07

Sklypo Nr. kad. Nr.	Sklypo kampo Nr.	Sklypo kampų koordinatės		Sklypo plotas, m ²	Privalomųjų reikalavimų						Kiti reikalavimai	Sąvokas	Pastaba				
		X	Y		Žemės sklypo naudojimo paskirtis, naudojimo būdas	Statinio aukštis (m) suoranter galimas	Užstatymo tankumas (%) suoranter galimas	Užstatymo intensyvumas	Sėjiniai servijai	Specialiosios žemės naudojimo sklypo (plotas, m ²)							




