Planuojamos teritorijos išdėstymo schema

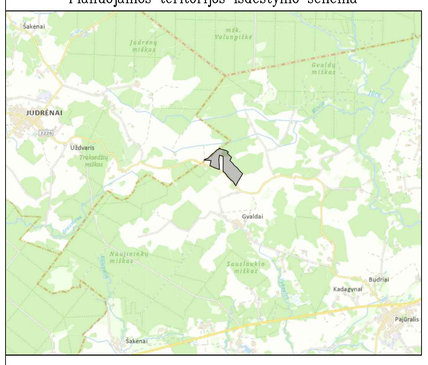

2.1 lentelė. Pertvarkomo žemės sklypo tvarkymo režimo pagrindinių sprendinių lentelė iki karjero eksploatacijos pradžios

Sklypo kad. Nr. (proj. Nr.)	Sklypo kampo Nr. plane	Sklypo kampų koordinatės X	Sklypo kampų koordinatės Y	Sklypo plotas m²	Privalomieji reikalavimai: Žemės sklypo naudojimo paskirtis, naudojimo būdas	Privalomieji reikalavimai: Statinių aukštis m esamas/galimas	Privalomieji reikalavimai: Užstatymo tankis % esamas/galimas	Privalomieji reikalavimai: Užstatymo intensyvumas	Kiti reikalavimai: Servitutai	Kiti reikalavimai: Specialiosios žemės naudojimo sąlygos (plotas, m²)	Kiti reikalavimai: Savininkai	Pastabos
1	2	3	4	5	6	7	8	9	10	11	12	13
8747/0002:163	1	6162810.54	366439.77	330393	Žemės ūkio paskirties žemė Kitų žemės ūkio paskirties žemės sklypai	–	–	–	–	Elektros tinklų apsaugos nosos (III skyrius, ketvirtasis skirmis) (10630); Elektroninių ryšių tinklų elektroninių ryšių infrastruktūros apsaugos nosos (III skyrius, viensoliktasis skirmis) (10)	A. D. (planavimo organizatorius) Ž. B.	Žemės sklypui atliekti inžineriniai matavimai; Gautas bendrasiniinko sutikimas vykdyti teritorijų planavimo dokumentą (žemės gelmių naudojimo plano) rengimo procedūras
	2	6162843.71	366295.69									
	3	6162845.09	366289.71									
	4	6162853.49	366280.41									
	5	6162863.14	366270.25									
	6	6162868.14	366265.83									
	7	6162865.16	366262.02									
	8	6162841.22	366231.65									
	9	6162837.24	366229.99									
	10	6162819.13	366199.89									
	11	6162595.74	366173.12									
	12	6162578.90	366155.00									
	13	6162577.61	366153.61									
	14	6162548.58	366120.63									
	15	6162523.69	366093.78									
	16	6162509.01	366077.38									
	17	6162501.74	366069.25									
	18	6162425.30	365983.64									
	19	6162412.78	365970.61									
	20	6162404.20	365961.62									
	21	6162395.52	365935.80									
	22	6162387.69	365912.34									
	23	6162381.23	365892.98									
	24	6162379.59	365888.05									
	25	6162366.82	365855.70									
	26	6162366.75	365888.48									
	27	6162362.48	366051.50									
	28	6162223.14	366030.89									
	29	6162210.56	366003.78									
	30	6162187.79	366121.92									
	31	6162181.16	366189.63									
	32	6162133.11	366259.24									
	33	6162403.32	366249.76									
	34	6162484.02	366264.25									
	35	6162481.18	366281.46									
	36	6162473.06	366330.70									
	37	6162469.17	366354.30									
	63	6162481.82	366504.31									
	58	6162449.55	366562.07									
	59	6162544.16	366465.69									
	60	6162572.36	366489.85									

Bendras sklypo plotas	Žemės naudmenų eksplikacija (ha) iki karjero eksploatacijos pradžios: Žemės ūkio naudmenos: iš viso	arimos	sodai	pievos	miškai	kelias	užstatyta teritorija	vandenys	Kita žemė: želdiniai	pelkės	pažeista	nenaud.	nusausinta žemė
32,0393	29,1491	29,1491	–	–	2,6758	–	–	0,2144	–	–	–	–	24,0969

2.2 lentelė. Formuojamų žemės sklypų tvarkymo režimo pagrindinių sprendinių lentelė karjero eksploatacijos laikotarpiu

Sklypo kad. Nr. (proj. Nr.)	Sklypo kampo Nr. plane	Sklypo kampų koordinatės X	Sklypo kampų koordinatės Y	Sklypo plotas m²	Privalomieji reikalavimai: Žemės sklypo naudojimo paskirtis, naudojimo būdas	Privalomieji reikalavimai: Statinių aukštis m esamas/galimas	Privalomieji reikalavimai: Užstatymo tankis % esamas/galimas	Privalomieji reikalavimai: Užstatymo intensyvumas	Kiti reikalavimai: Servitutai	Kiti reikalavimai: Specialiosios žemės ir miško naudojimo sąlygos (plotas, m²)	Kiti reikalavimai: Savininkai	Pastabos
1	2	3	4	5	6	7	8	9	10	11	12	13
8747/0002:163 (1–1)	1	6162810.54	366439.77	129807	Žemės ūkio paskirties žemė Kitų žemės ūkio paskirties žemės sklypai	–	–	–	–	Elektros tinklų apsaugos nosos (III skyrius, ketvirtasis skirmis) (9618); Melioruotos žemės ir melioracijos statinių apsaugos nosos (VI skyrius, antrasis skirmis) (68962); Miško žemė (VI skyrius, trečiasis skirmis) (28070) Kelių apsaugos nosos (III skyrius, antrasis skirmis)(3254);	A. D. Ž. B.	Gautas bendrasiniinko sutikimas vykdyti teritorijų planavimo dokumentą (žemės gelmių naudojimo plano) rengimo procedūras
	2	6162843.71	366295.69									
	3	6162845.09	366289.71									
	4	6162853.49	366280.41									
	5	6162863.14	366270.25									
	6	6162868.14	366265.83									
	7	6162865.16	366262.02									
	8	6162841.22	366231.65									
	9	6162837.24	366229.99									
	10	6162819.13	366199.89									
	11	6162595.74	366173.12									
	12	6162578.90	366155.00									
	13	6162577.61	366153.61									
	14	6162548.58	366120.63									
	15	6162523.69	366093.78									
	16	6162509.01	366077.38									
	17	6162501.74	366069.25									
	18	6162425.30	365983.64									
	19	6162412.78	365970.61									
	20	6162404.20	365961.62									
	21	6162395.52	365935.80									
	22	6162387.69	365912.34									
	23	6162381.23	365892.98									
	24	6162379.59	365888.05									
	25	6162366.82	365855.70									
	26	6162366.75	365888.48									
	27	6162362.48	366051.50									
	28	6162223.14	366030.89									
	29	6162210.56	366003.78									
	30	6162187.79	366121.92									
	31	6162181.16	366189.63									
	32	6162133.11	366259.24									
	33	6162403.32	366249.76									
	34	6162484.02	366264.25									
	35	6162481.18	366281.46									
	36	6162473.06	366330.70									
	37	6162469.17	366354.30									
	63	6162481.82	366504.31									
	58	6162449.55	366562.07									
	59	6162544.16	366465.69									
	60	6162572.36	366489.85									
8747/0002:163 (1–2)	37	6162469.17	366354.30	24001	Kitos paskirties žemė Naudingųjų iškasenų teritorijos	–	–	–	–	Žemės gelmių išteklių telkinai (V skyrius, trylikta skirmis) (22098); Elektros tinklų apsaugos nosos (III skyrius, ketvirtasis skirmis) (115); Melioruotos žemės ir melioracijos statinių apsaugos nosos (VI skyrius, antrasis skirmis) (1480);	A. D. (planavimo organizatorius) Ž. B.	Gautas bendrasiniinko sutikimas vykdyti teritorijų planavimo dokumentą (žemės gelmių naudojimo plano) rengimo procedūras
	63	6162481.82	366504.31									
	58	6162449.55	366562.07									
	57	6162362.97	366526.67									
	62	6162354.17	366533.67									
	61	6162337.94	366352.50									
	61	6162337.94	366352.50	1666585	Žemės ūkio paskirties žemė Kitų žemės ūkio paskirties žemės sklypai	–	–	–	Kelio servitutas–teisė valiosti transporto priemonėmis, teisė naudotis pėsčiųjų taku, teisė nuvyti gulvėjus (karnasėjusius daiktus), kodas 214 (1839 m²)	Elektros tinklų apsaugos nosos (III skyrius, ketvirtasis skirmis) (11074); Elektroninių ryšių tinklų elektroninių ryšių infrastruktūros apsaugos nosos (III skyrius, viensoliktasis skirmis) (10); Melioruotos žemės ir melioracijos statinių apsaugos nosos (VI skyrius, antrasis skirmis) (68962); Kelių apsaugos nosos (III skyrius, antrasis skirmis) (6368);	A. D. Ž. B.	Gautas bendrasiniinko sutikimas vykdyti teritorijų planavimo dokumentą (žemės gelmių naudojimo plano) rengimo procedūras
	38	6162092.26	366349.82									
	39	6162083.25	366360.49									
	40	6162046.90	366393.89									
	41	6161989.15	366447.28									
	42	6161965.70	366468.05									
	43	6161913.04	366515.76									
	44	6161897.38	366557.93									
	45	6161835.09	366587.30									
	46	6161792.27	366627.16									
	47	6161736.82	366678.28									
	48	6162024.14	366641.44									
	49	6162049.05	366616.97									
	50	6162079.52	366787.64									
	51	6162100.48	366797.50									
	52	6162165.02	366708.01									
	53	6162243.25	366636.07									
	54	6162286.99	366595.62									
	55	6162305.23	366578.63									
	56	6162336.71	366547.57									
	62	6162354.17	366533.67									

Bendras sklypo plotas	Žemės naudmenų eksplikacija (ha) karjero eksploatacijos laikotarpiu: Žemės ūkio naudmenos: iš viso	arimos	sodai	pievos	miškai	kelias	užstatyta teritorija	vandenys	Kita žemė: želdiniai	pelkės	pažeista	nenaud.	nusausinta žemė
12,9807	10,1737	10,1737	–	–	2,8070	–	–	0,2144	–	–	–	–	6,8962
2,4001	0,1026	0,1026	–	–	–	–	–	–	–	–	2,2975	–	0,1393
16,6585	16,4746	16,4746	–	–	–	0,1839	–	–	–	–	–	–	16,2125

2.3 lentelė. Formuojamų žemės sklypų tvarkymo režimo pagrindinių sprendinių lentelė po karjero rekultivacijos

Sklypo kad. Nr. (proj. Nr.)	Sklypo kampo Nr. plane	Sklypo kampų koordinatės X	Sklypo kampų koordinatės Y	Sklypo plotas m²	Privalomieji reikalavimai: Žemės sklypo naudojimo paskirtis, naudojimo būdas	Privalomieji reikalavimai: Statinių aukštis m esamas/galimas	Privalomieji reikalavimai: Užstatymo tankis % esamas/galimas	Privalomieji reikalavimai: Užstatymo intensyvumas	Kiti reikalavimai: Servitutai	Kiti reikalavimai: Specialiosios žemės ir miško naudojimo sąlygos (plotas, m²)	Kiti reikalavimai: Savininkai	Pastabos
1	2	3	4	5	6	7	8	9	10	11	12	13
8747/0002:163 (1–1)	1	6162810.54	366439.77	129807	Žemės ūkio paskirties žemė Kitų žemės ūkio paskirties žemės sklypai	–	–	–	–	Elektros tinklų apsaugos nosos (III skyrius, ketvirtasis skirmis) (9618); Melioruotos žemės ir melioracijos statinių apsaugos nosos (VI skyrius, antrasis skirmis) (68962); Miško žemė (VI skyrius, trečiasis skirmis) (28070) Kelių apsaugos nosos (III skyrius, antrasis skirmis)(3254);	A. D. Ž. B.	Gautas bendrasiniinko sutikimas vykdyti teritorijų planavimo dokumentą (žemės gelmių naudojimo plano) rengimo procedūras
	2	6162843.71	366295.69									
	3	6162845.09	366289.71									
	4	6162853.49	366280.41									
	5	6162863.14	366270.25									
	6	6162868.14	366265.83									
	7	6162865.16	366262.02									
	8	6162841.22	366231.65									
	9	6162837.24	366229.99									
	10	6162819.13	366199.89									
	11	6162595.74	366173.12									
	12	6162578.90	366155.00									
	13	6162577.61	366153.61									
	14	6162548.58	366120.63									
	15	6162523.69	366093.78									
	16	6162509.01	366077.38									
	17	6162501.74	366069.25									
	18	6162425.30	365983.64									
	19	6162412.78	365970.61									
	20	6162404.20	365961.62									
	21	6162395.52	365935.80									
	22	6162387.69	365912.34									
	23	6162381.23	365892.98									
	24	6162379.59	365888.05									
	25	6162366.82	365855.70									
	26	6162366.75	365888.48									
	27	6162362.48	366051.50									
	28	6162223.14	366030.89									
	29	6162210.56	366003.78									
	30	6162187.79	366121.92									
	31	6162181.16	366189.63									
	32	6162133.11	366259.24									
	33	6162403.32	366249.76									
	34	6162484.02	366264.25									
	35	6162481.18	366281.46									
	36	6162473.06	366330.70									
	37	6162469.17	366354.30									
	63	6162481.82	366504.31									
	58	6162449.55	366562.07									
	59	6162544.16	366465.69									
	60	6162572.36	366489.85									
8747/0002:163 (1–2)	37	6162469.17	366354.30	24001	Vandens ūkio paskirties žemė Bendrojo naudojimo vandens telkiniai	–	–	–	–	Elektros tinklų apsaugos nosos (III skyrius, ketvirtasis skirmis) (115); Melioruotos žemės ir melioracijos statinių apsaugos nosos (VI skyrius, antrasis skirmis) (1480); Paviršinimai vandens telkiniai (VI skyrius, šeštasis skirmis) (18787)	A. D. (planavimo organizatorius) Ž. B.	Gautas bendrasiniinko sutikimas vykdyti teritorijų planavimo dokumentą (žemės gelmių naudojimo plano) rengimo procedūras
	63	6162481.82	366504.31									
	58	6162449.55	366562.07									
	57	6162362.97	366526.67									
	62	6162354.17	366533.67									
	61	6162337.94	366352.50									
	61	6162337.94	366352.50	1666585	Žemės ūkio paskirties žemė Kitų žemės ūkio paskirties žemės sklypai	–	–	–	Kelio servitutas–teisė valiosti transporto priemonėmis, teisė naudotis pėsčiųjų taku, teisė nuvyti gulvėjus (karnasėjusius daiktus), kodas 214 (1839 m²)	Elektros tinklų apsaugos nosos (III skyrius, ketvirtasis skirmis) (11074); Elektroninių ryšių tinklų elektroninių ryšių infrastruktūros apsaugos nosos (III skyrius, viensoliktasis skirmis) (10); Melioruotos žemės ir melioracijos statinių apsaugos nosos (VI skyrius, antrasis skirmis) (68962); Kelių apsaugos nosos (III skyrius, antrasis skirmis) (6368);	A. D. Ž. B.	Gautas bendrasiniinko sutikimas vykdyti teritorijų planavimo dokumentą (žemės gelmių naudojimo plano) rengimo procedūras
	38	6162092.26	366349.82									
	39	6162083.25	366360.49									
	40	6162046.90	366393.89									
	41	6161989.15	366447.28									
	42	6161965.70	366468.05									
	43	6161913.04	366515.76									
	44	6161897.38	366557.93									
	45	6161835.09	366587.30									
	46	6161792.27	366627.16									
	47	6161736.82	366678.28									
	48	6162024.14	366641.44									
	49	6162049.05	366616.97									
	50	6162079.52	366787.64									
	51	6162100.48	366797.50									
	52	6162165.02	366708.01									
	53	6162243.25	366636.07									
	54	6162286.99	366595.62									
	55	6162305.23	366578.63									
	56	6162336.71	366547.57									
	62	6162354.17	366533.67									

Bendras sklypo plotas	Žemės naudmenų eksplikacija (ha) po karjero eksploatacijos: Žemės ūkio naudmenos: iš viso	arimos	sodai	pievos	miškai	kelias	užstatyta teritorija	vandenys	Kita žemė: želdiniai	pelkės	pažeista	nenaud.	nusausinta žemė
12,9807	10,1737	10,1737	–	–	2,8070	–	–	0,2144	–	–	–	–	6,8962
2,4001	0,5214	–	–	0,5214	–	–	–	1,8787	–	–	–	–	0,1393
16,6585	16,4746	16,4746	–	–	–	0,1839	–	–	–	–	–	–	16,2125

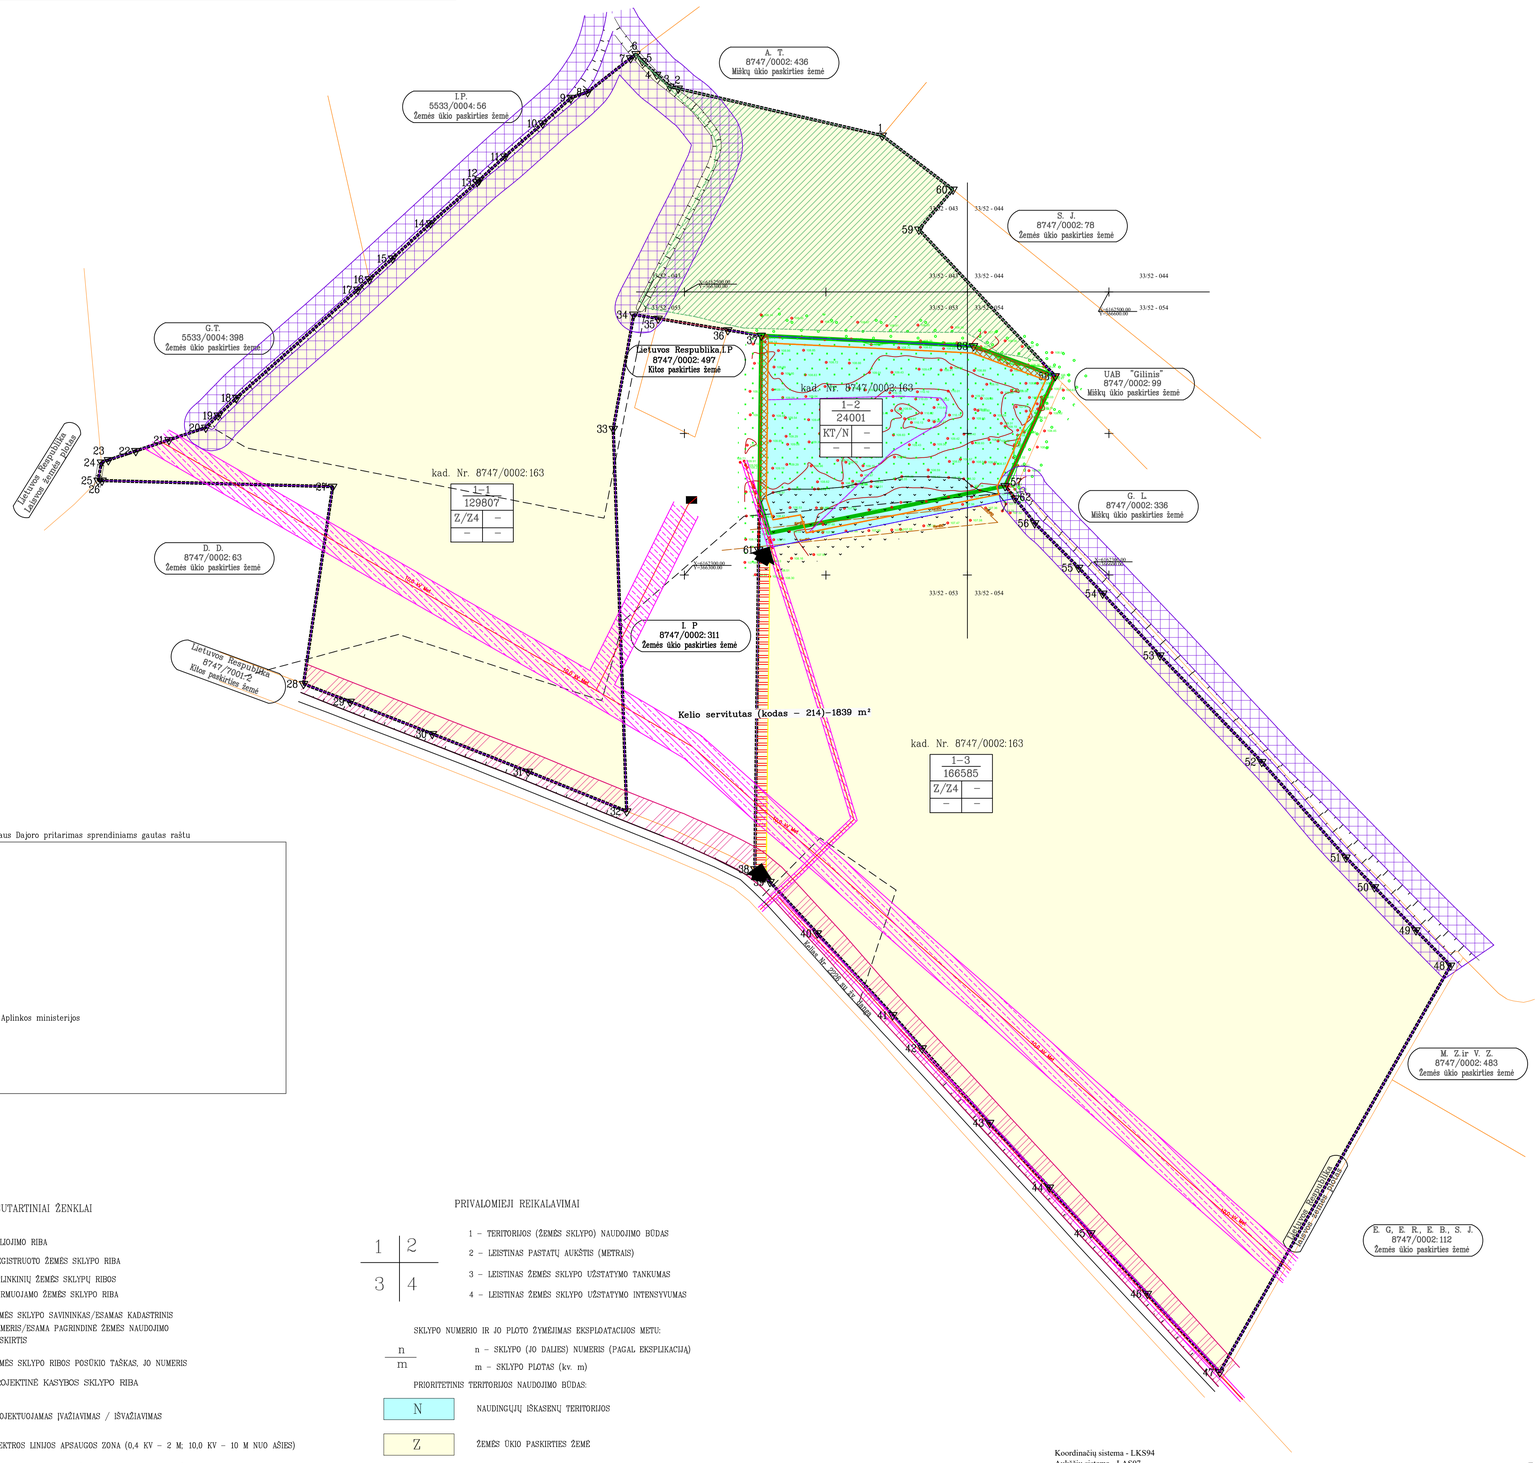

Planavimo organizatoriaus Audriaus Dajoro pritarimas sprendiniams gautas raštu

DERINIMAS:

TIKRINIMAS:

TVIRTINIMAS:

Lietuvos geologijos tarnyba prie Aplinkos ministerijos

SUTARTINIAI ŽENKLAI

- GALIOJIMO RIBA
- REGISTRUOTO ŽEMĖS SKLYPO RIBA
- APLINKINIŲ ŽEMĖS SKLYPŲ RIBOS
- FORMUOJAMO ŽEMĖS SKLYPO RIBA
- VARDENIS PAVARDENIS 0000/0000: 0000 Žemės ūkio paskirties žemė — ŽEMĖS SKLYPO SAVININKAS/ĮSAMAS KADASTRINIS NUMERIS/ESAMA PAGRINDINĖ ŽEMĖS NAUDOJIMO PASKIRTIS
- 1▽ — ŽEMĖS SKLYPO RIBOS POSŪKIO TAŠKAS, JO NUMERIS
- PROJEKTINĖ KASYBOS SKLYPO RIBA
- PROJEKTUOJAMAS ĮVAŽIAVIMAS / IŠVAŽIAVIMAS
- ELEKTROS LINIJOS APSAUGOS ZONA (0,4 KV – 2 M; 10,0 KV – 10 M NUO AŠIES)
- KELIO APSAUGOS ZONA (20 M NUO KELIO BRIAUNŲ)
- PROJEKTUOJAMOS DANGOS SĄVARTOS VIETA KARJERE
- SMĖLIO KASIMO ZONOS RIBA (SUTAMPANTI SU BENDRA KASIMO RIBA)
- ŽVYRO KASIMO ZONOS RIBA
- KELIO SERVITUTAS (kodas – 214)
- MELIORUOTOS ŽEMĖS RIBA
- MELIORACIJOS GRIOVIO APSAUGOS ZONA (15 M NUO ŠLAITO VIRŠAUS)

PRIVALOMIEJI REIKALAVIMAI

1	2
3	4

1 – TERITORIJOS (ŽEMĖS SKLYPO) NAUDOJIMO BŪDAS
2 – LEISTINAS PASTATŲ AUKŠTIS (METRAIS)
3 – LEISTINAS ŽEMĖS SKLYPO UŽSTATYMO TANKUMAS
4 – LEISTINAS ŽEMĖS SKLYPO UŽSTATYMO INTENSYVUMAS

SKLYPO NUMERIO IR JO PLOTO ŽYMĖJIMAS EKSPLOATACIJOS METU:

n/m — n – SKLYPO (JO DALIES) NUMERIS (PAGAL EKSPLIKACIJĄ); m – SKLYPO PLOTAS (kv. m)

PRIORITETINIS TERITORIJOS NAUDOJIMO BŪDAS:

- N — NAUDINGŲJŲ IŠKASENŲ TERITORIJOS
- Ž — ŽEMĖS ŪKIO PASKIRTIES ŽEMĖ
- MIŠKO ŽEMĖS PLOTAS PATENKANTIS Į PLANUOJAMĄ TERITORIJĄ (PAGAL MIŠKŲ VALSTYBĖS KADASTRO DUOMENIS)

Koordinačių sistema - LKS94
Aukščių sistema - LAS07

Brėž. 2

Atestato Nr.	TYRĖNS				GVALDŲ SMĖLIO IR ŽVYRO TELKINYS Šilalės rajonas, Kvėdarnos seniūnija, Gvaldų kaimas
TPV 0114	PV	M. Paškevičiūtė		2024.02	TELKINIO IŠTEKLIŲ NAUDOJIMO PLANAS (Šilalės rajono Gvaldų smėlio ir žvyro telkinio išteklių žemės gelmių naudojimo planas)
	Rengėja	M. Paškevičiūtė		2024.02	
					PAGRINDINIS BRĖŽINYS M 1:2000 — Laida O
Stadija INP	Audrius Dajoras				K-32 — Lapas 1 — Lapų 1