


Planuojamos teritorijos išdėstymo schema



(pagrindas yra TOP50LKS-SR informaciją, 2020. © NZT prie AM)

6043300
Koordinatų sistema LKS - 94
Aukščių sistema - LAS-07

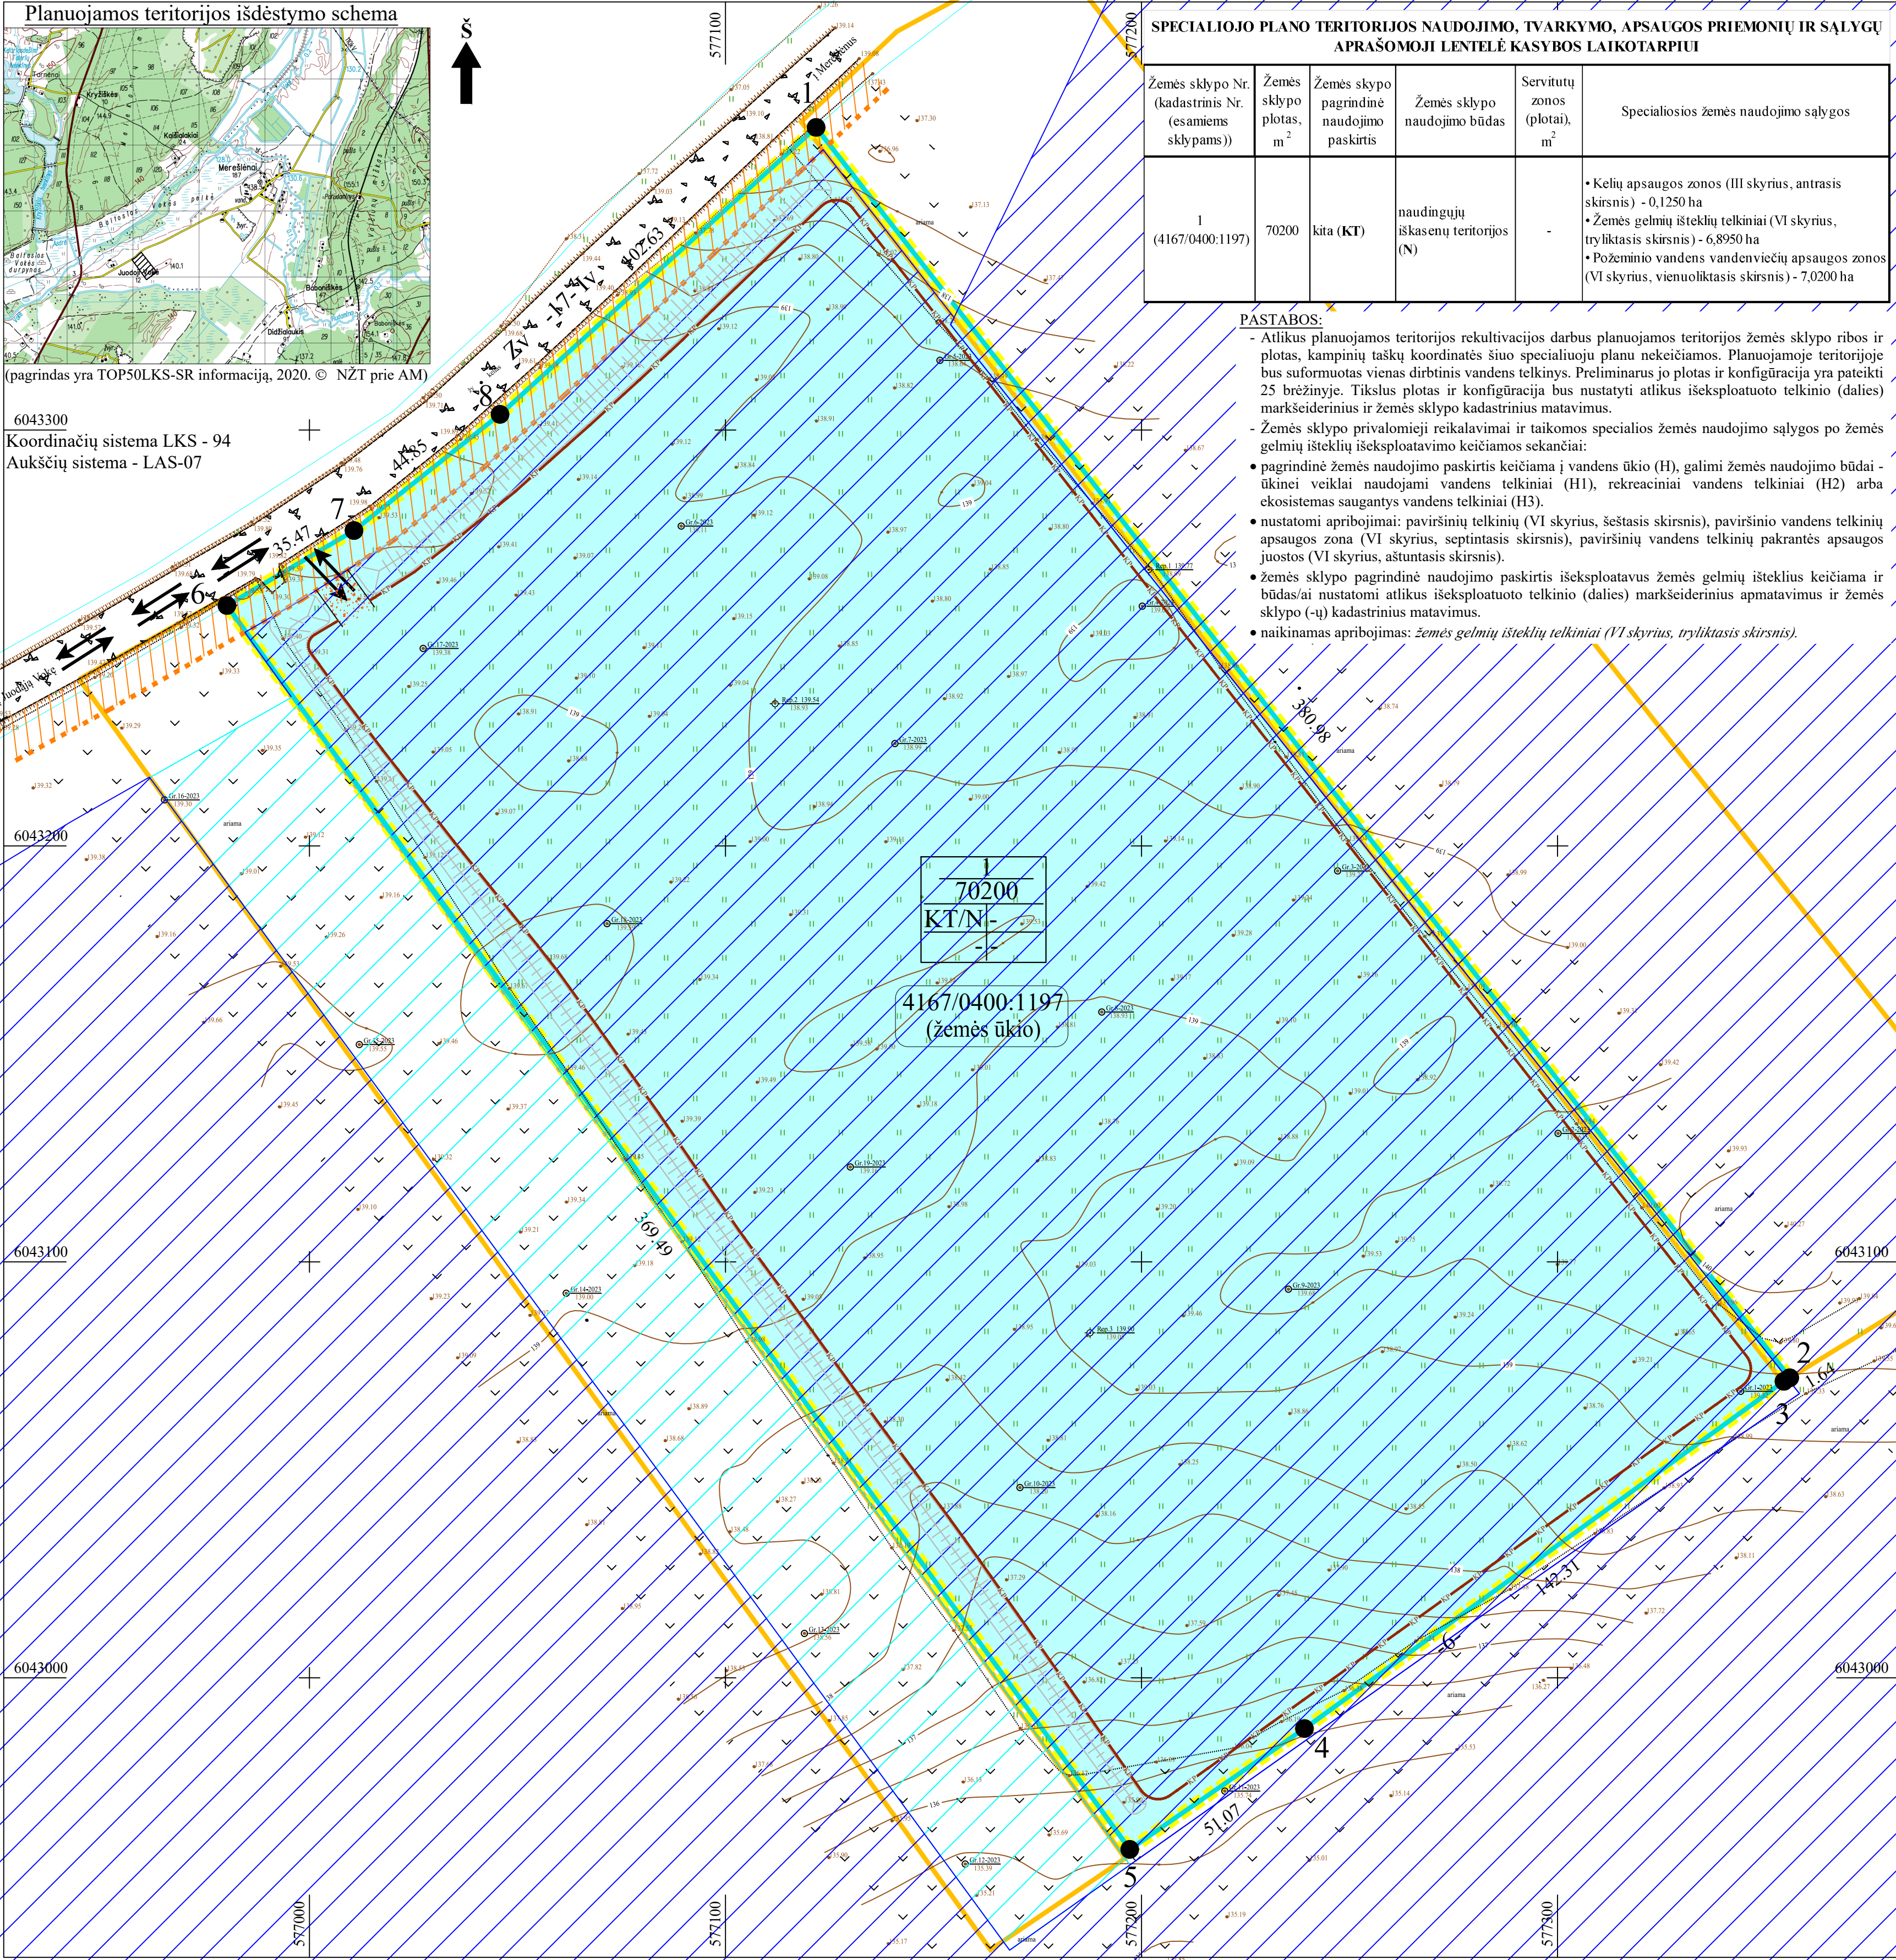

SPECIALIOJO PLANO TERITORIJOS NAUDOJIMO, TVARKYMO, APSAUGOS PRIEMONIŲ IR SĄLYGŲ APRAŠOMOJI LENTELĖ KASYBOS LAIKOTARPIUI

Žemės sklypo Nr. (kadastrinis Nr. (esamiems sklypams))	Žemės sklypo plotas, m ²	Žemės sklypo pagrindinė naudojimo paskirtis	Žemės sklypo naudojimo būdas	Servitutų zonos (plotai), m ²	Specialiosios žemės naudojimo sąlygos
1 (4167/0400:1197)	70200	kita (KT)	naudingųjų iškasenų teritorijos (N)	-	<ul style="list-style-type: none"> Kelių apsaugos zonos (III skyrius, antrasis skirsnis) - 0,1250 ha Žemės gelmių išteklių telkiniai (VI skyrius, tryliktasis skirsnis) - 6,8950 ha Požeminio vandens vandenviečių apsaugos zonos (VI skyrius, vienuoliktasis skirsnis) - 7,0200 ha

PASTABOS:

- Atlikus planuojamos teritorijos rekultivacijos darbus planuojamos teritorijos žemės sklypo ribos ir plotas, kampinių taškų koordinatės šiuo specialiuoju planu nekeičiamos. Planuojamoje teritorijoje bus suformuotas vienas dirbtinis vandens telkinys. Preliminarus jo plotas ir konfigūracija yra pateikti 25 brėžinyje. Tikslus plotas ir konfigūracija bus nustatyti atlikus išsiskaituoto telkinio (dalies) markšneiderinius ir žemės sklypo kadastrinius matavimus.
- Žemės sklypo privalomieji reikalavimai ir taikomos specialios žemės naudojimo sąlygos po žemės gelmių išteklių išsiskaitavimo keičiamos sekančiai:
 - pagrindinė žemės naudojimo paskirtis keičiama į vandens ūkio (H), galimi žemės naudojimo būdai - ūkinei veiklai naudojami vandens telkiniai (H1), rekreaciniai vandens telkiniai (H2) arba ekosistemas saugantys vandens telkiniai (H3).
 - nustatomi apribojimai: paviršinių telkinių (VI skyrius, šeštasis skirsnis), paviršinio vandens telkinių apsaugos zona (VI skyrius, septyntasis skirsnis), paviršinių vandens telkinių pakrantės apsaugos juostos (VI skyrius, aštuntasis skirsnis).
 - žemės sklypo pagrindinė naudojimo paskirtis išsiskaitavus žemės gelmių išteklius keičiama ir būdas/ai nustatomi atlikus išsiskaituoto telkinio (dalies) markšneiderinius apmatavimus ir žemės sklypo (-ų) kadastrinius matavimus.
 - naikinamas apribojimas: *Žemės gelmių išteklių telkiniai (VI skyrius, tryliktasis skirsnis).*

Teritorijos naudojimo, tvarkymo ir (ar) apsaugos režimai kasybos laikotarpiui

1	Sklypo numeris
XXXX	Sklypo plotas (m)
1	1 - Pagrindinė žemės sklypų naudojimo paskirtis/ žemės sklypų naudojimo būdas: KT - kitos paskirties žemė/ N - naudingųjų iškasenų teritorijos
2	2 - Pastatų aukštis, m:
3	3 - Užstatymo tankumas:
4	4 - Užstatymo intensyvumas:
Teritorijos naudojimo būdas:	
	naudingųjų iškasenų teritorijos

SUTARTINIAI ŽENKLAI

- Kiti ženklai**
- Specialiojo plano galiojimo riba/planuojamos teritorijos riba
 - Esamų geodeziškai matuotų žemės sklypų ribos
 - Esamų preliminariai matuotų žemės sklypų ribos
 - Esamų žemės sklypų kadastriniai numeriai/ esama pagrindinė naudojimo paskirtis
 - Žemės sklypo kampinis taškas ir jo Nr.
 - Įvažiavimas į sklypą
 - Detaliai išvalgytų išteklių riba ir plotas
 - Parengtiniai išvalgytų išteklių ribos ir plotai
 - Esamo kelio apsaugos zona (po 10 m nuo kelio briaunų į abi puses)
 - Projektuojamo kasybos sklypo plėtos riba
 - Projektuojami dirvožemio pylimai
 - Projektuojamas išorinis kasybos pakopos kontūras

Planuojamos teritorijos žemės sklypo kampinių taškų koordinatų žiniaraštis

Taško Nr.	Koordinatės, LKS-94	
	X	Y
1	6043373.07	577121.82
2	6043072.45	577355.85
3	6043071.6	577354.45
4	6042988.12	577239.2
5	6042959.07	577197.2
6	6043258.12	576980.2
7	6043276.15	577010.74
8	6043304.08	577045.84

VISOS PROCEDŪROS ATLIKTOS TERITORIJŲ PLANAVIMO DOKUMENTŲ RENGIMO INFORMACINĖJE SISTEMOJE (PASLAUGOS TPD NR. S-VT-41-24-360).

PATVIRTINTA:
Lietuvos Geologijos tarnyba prie AM

	PLANAVIMO ORGANIZATORIUS: UAB „BDT gamyba“ j.m. k. 303902464, Šv. Stepono g.39, LT-01312, Vilnius, tel. +370 614 44888, el.p.: info@bdt.lt, interneto svetainė: www.bdt.lt	OBJEKTAUS: VILNIAUS RAJONO MERĖŠLĖNŲ TELKINIO SMĖLIO IR ŽYVRO IŠTEKLIŲ DALIES ŽEMĖS GELMIŲ NAUDOJIMO PLANAS	
	PLANAVIMO RENGĖJAS: UAB „GJ MAGMA“, j.m. k. 121428749, Vaiveučio g.18, LT-08402, Vilnius, tel.85-2318178, faks.85-2784455, el.p.: gjmagma@gmail.com, interneto svetainė: www.gjmagma.lt		
Lėidimo tirti žemės gelmes Nr. 82	Brėžinys Nr. 4	ETAPAS: SPECIALIOJO PLANO RENGIMO STADIJA: SPRENDINIŲ KONKRETIZAVIMAS	
Mastelis M 1:1 000	PAGRINDINIS BRĖŽINYS		
PV (Nr.TPV 0002)	Tatjana Kuzavinienė		Modestas Kuzavinis

- Specialios žemės naudojimo sąlygos kasybos laikotarpiui:**
- Kelių apsaugos zonos (III skyrius, antrasis skirsnis)
 - Žemės gelmių išteklių telkiniai (VI skyrius, tryliktasis skirsnis)
 - Požeminio vandens vandenviečių apsaugos zonos (VI skyrius, vienuoliktasis skirsnis)
- Servitutai:**
- Žemės sklypų servitutai kituose žemės sklypuose: esamų nėra, nauji nesūdomi.
 - Žemės sklypų servitutai projektuojamuose žemės sklypuose: esamų nėra, nauji nesūdomi