


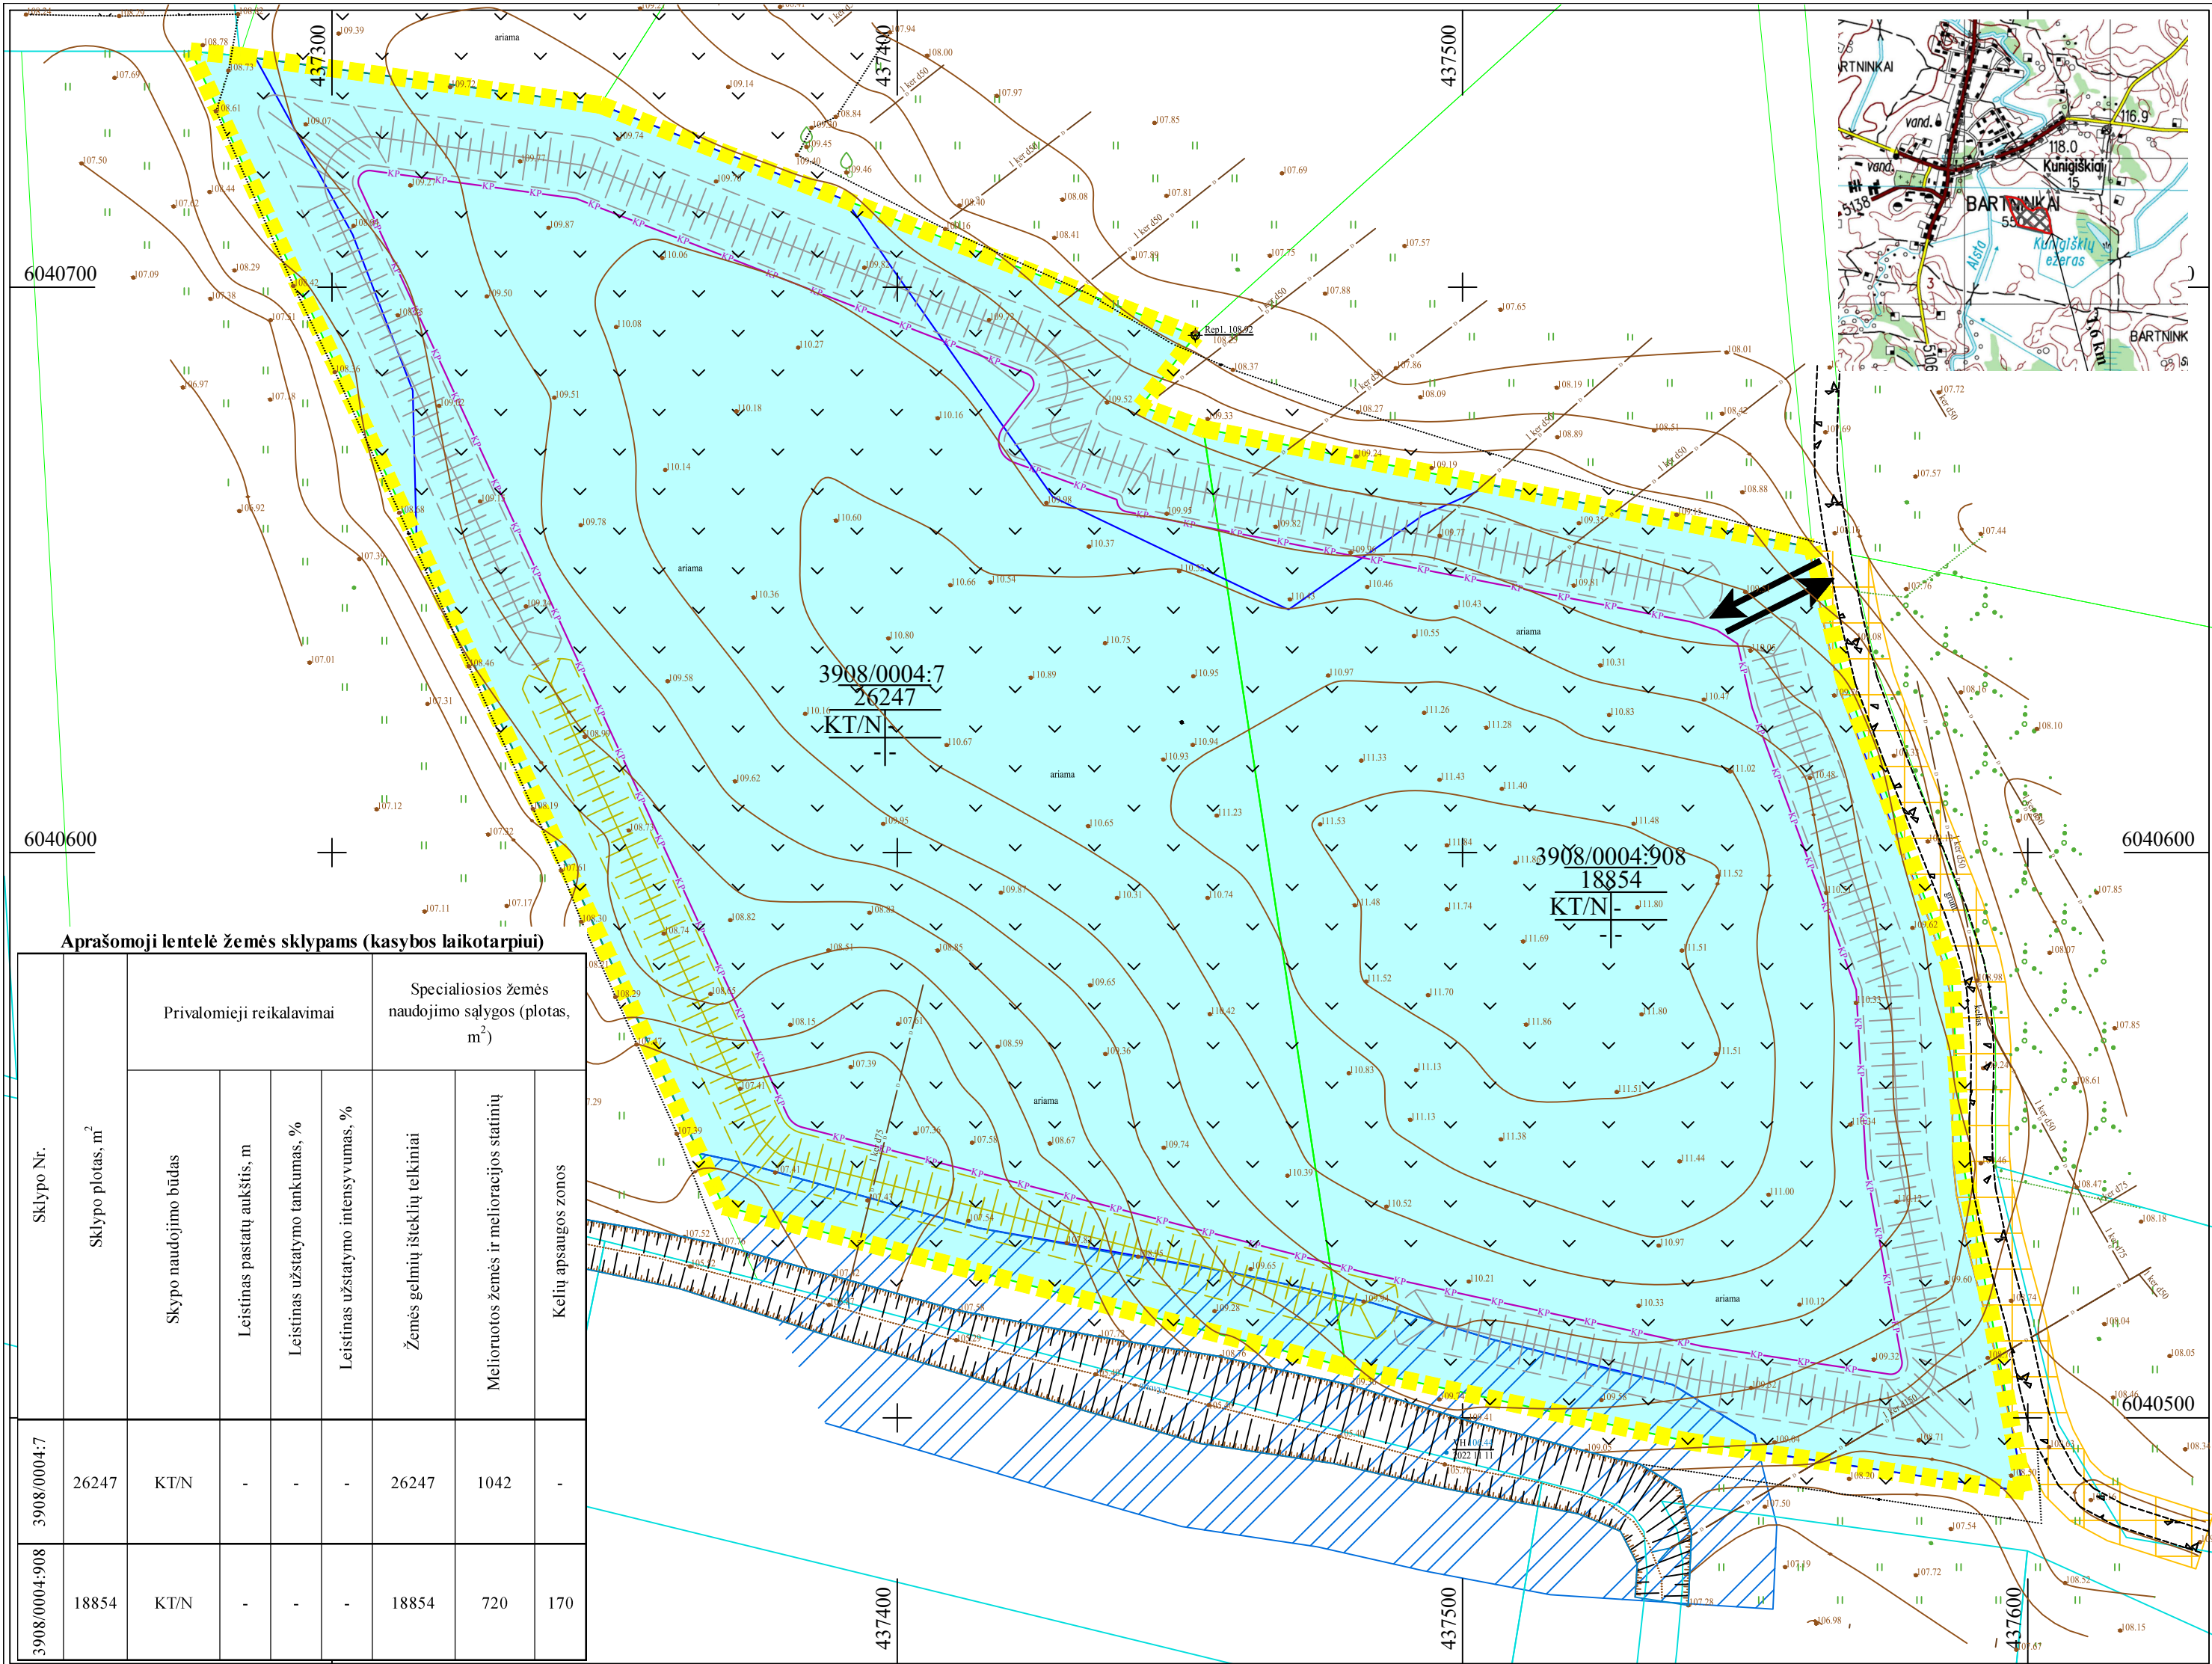

Aprašomoji lentelė žemės sklypams (kasybos laikotarpiui)						
Sklypo Nr.	Sklypo plotas, m ²	Privalomieji reikalavimai				Specialiosios žemės naudojimo sąlygos (plotas, m ²)
		Sklypo naudojimo būdas	Leistinas pastatų aukštis, m	Leistinas užstatymo tankumas, %	Leistinas užstatymo intensyvumas, %	Kelių apsaugos zonos
3908/0004:7	26247	KT/N	-	-	-	26247 1042 -
3908/0004:908	18854	KT/N	-	-	-	18854 720 170

SUTARTINIAI ŽENKLAI

- Specialiojo plano galiojimo riba/planuojamos teritorijos riba
- Detaliai išžvalgytas kontūras (sutampa su kasybos sklypo riba)
- Žemės sklypo riba
- Kaimyninių žemės sklypų ribos (atlikti kadastriniai matavimai)
- Kaimyninių žemės sklypų ribos (preliminarios ribos)
- Žaliavos išvežimo kelias ir transporto iš karjero judėjimo kryptis
- Projektuojamas išorinis kasybos pakopos kontūras.
- Esamas kadastrinis numeris
- Vietinės reikšmės IV kategorijos kelių apsaugos zona – žemės juosta po 3 metrus į abi puses nuo kelio briaunų
- Melioracijos griovio apsaugos zona – žemės juosta išilgai šio griovio, kurios ribos yra 15 metrų nuo griovio šlaito viršutinės briaunos
- Projektuojami dirvožemio pylimai
- Projektuojami inertinio grunto pylimai

PASTABOS:

- Žemės sklypai kad. Nr. 3908/0004:908 ir Nr. 3908/0004:7 yra žemės ūkio paskirties (Z), naudojimo būdas - kiti žemės ūkio paskirties žemės sklypai (Z4). Šiuo specialiuoju planu nustatoma, kad žemės sklype Nr. 3908/0004:7 kasybos laikotarpiui taikomos šios specialiosios žemės naudojimo sąlygos:
 - * Žemės gelmių išteklių telkiniai (VI skyrius, tryliktasis skirsnis);
 - * Melioruotos žemės ir melioracijos statinių (VI skyrius, antrasis skirsnis);Nustatoma, kad žemės sklype Nr. 3908/0004:908 kasybos laikotarpiui taikomos šios specialiosios žemės naudojimo sąlygos:
 - * Žemės gelmių išteklių telkiniai (VI skyrius, tryliktasis skirsnis);
 - * Melioruotos žemės ir melioracijos statinių (VI skyrius, antrasis skirsnis);
 - * Kelių apsaugos zonos (III skyrius, antrasis skirsnis).
- Išeksplotavus naudingąsias iškasenas, žemės sklypų ribos nekeičiamos. Atlikus planuojamos teritorijos rekultivaciją, siūloma žemės sklypų paskirtis keisti į žemės ūkio paskirties žemę - Z. Naudojimo būdas - kiti žemės ūkio paskirties žemės sklypai - Z4. Taip pat naikinamos šios specialiosios žemės naudojimo sąlygos: Žemės gelmių išteklių telkiniai (VI skyrius, tryliktasis skirsnis).
- Žemės naudojimo apribojimų plotus tikslinti geodezinių matavimų metu.

VISOS PROCEDŪROS ATLIKTOS TERITORIJŲ PLANAVIMO DOKUMENTŲ RENGIMO INFORMACINĖJE SISTEMOJE (PASLAUGOS Nr. S-V7-39-23-153)

PATVIRTINTA:
Lietuvos Geologijos tarnyba prie AM

Teritorijos naudojimo reglamentai kasybos laikotarpiui

1		Sklypo numeris
XXXX		Sklypo plotas (m ²)
1	2	1 - Pagrindinė žemės sklypo (u) naudojimo paskirtis/ Žemės sklypo (u) naudojimo būdas: KT - kitos paskirties žemė/ N - naudingųjų iškasenų teritorijos
	2	2 - Pastatų aukštis, m:
3	4	3 - Užstatymo tankumas:
	4	4 - Užstatymo intensyvumas:

Žemės sklypo naudojimo paskirtis:

naudingųjų iškasenų teritorijos

UAB „Kvesų Pyras“ Laidimo turti žemės gelmes Nr. 82	PLANAVIMO ORGANIZATORIUS: UAB „Kvesų Pyras“, įmonės kodas 302839317, registruota Vakarės g. 13, Užpamių k., LT-71331 Sakų r., tel.nr.: +370 682 59385 el. p.: kvesuzyras@gmail.com	OBJEKTAS: Vilkaviškio rajono Bartinkų II žvyro telkinio išteklių naudojimo planas
	PLANAVIMO RENGĖJAS: UAB „GJ MAGMA“, im. k. 121428749, Vaidevių g. 18, LT-08402 Vilnius, tel.85-2318178, faks.85-2784455, el.p.gjmagma@gmail.com	ETAPAS: Specialiojo plano rengimo STADIJA: Sprendinių konkretizavimas
Brėžinys Nr. 4	Pagrindinis brėžinys	
Mastelis M 1:1 000	Laimutė Murauskienė	Lapas Lapų 2025 1 1
Nr.TPV 0093		