


(pagrindas yra TOP50LKS-SR, 2020. © Nacionalinė žemės
tarnyba prie Aplinkos ministerijos)

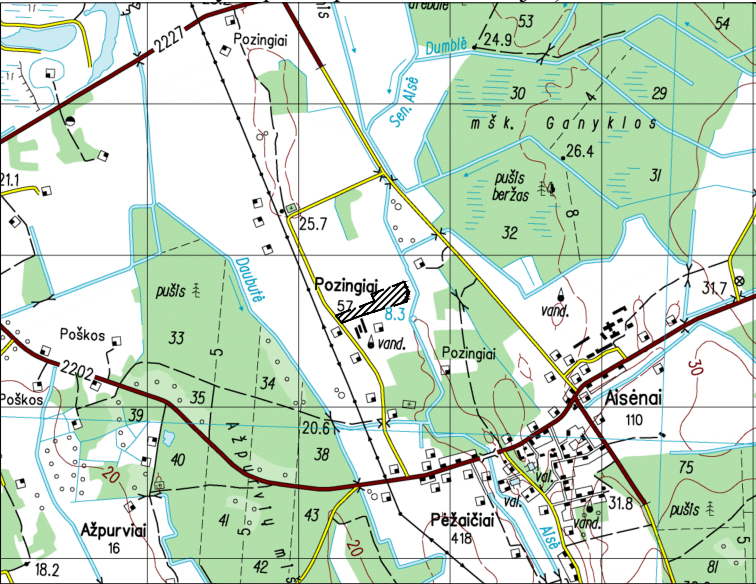

1	Sklypo numeris
XXXX	Sklypo plotas (m ²)
	1 - Pagrindinė žemės sklypo naudojimo paskirtis/ žemės sklypų naudojimo būdas:
	KT - kitos paskirties žemė/ N - naudingųjų iškasenų teritorijos
1	2
3	4
	2 - Pastatų aukštis, m: -
	3 - Užstatymo tankumas: -
	4 - Užstatymo intensyvumas: -

Teritorijas naudojimo būdas:
 naudingųjų iškasenų teritorijos

Kelių apsaugos zonos (III skyrius, antrasis skirsnis)
 Elektros tinklų apsaugos zonos (III skyrius, ketvirtasis skirsnis)
 Paviršinių vandens telkinių apsaugos zonos (VI skyrius, septintas skirsnis)
 Žemės gelmių išteklių telkiniai (VI skyrius, tryliktasis skirsnis)


1. Žemės sklypo servitutai kituose žemės sklypuose: esamų nėra, nauji nesiūlomi
2. Servitutai projektuojamame sklype: esamų nėra, nauji nesiūlomi

	Specialiojo plano galiojamos riba/planuojamos teritorijos riba
	Formuojamo žemės sklypo preliminarinė riba
	Esamų geodeziškai matuotų žemės sklypų ribos
	Esamų preliminariai matuotų žemės sklypų ribos
0000/0000:00	Žemės sklypo kadastrinis numeris
	Žemės sklypo kampinis taškas ir jo Nr.
	Įvažiuojamas į sklypą ir produkcijos gabenimo kryptis
	Detaliai išžvalgytų išteklių riba
	Projektuojamo kasybos sklypo riba (plotas - 1,3 ha)
	Projektuojami dirvožemio pylimai
	Projektuojamas išorinis kasybos pakopos kontūras
	Esamos požeminės elektros kabelių linijos apsaugos zona (po 1 m į abi puses nuo šios linijos)
	Esamo vietinės reikšmės kelio apsaugos zona (po 10 m nuo kelio briaunų į abi puses)
	Grunto išteklių ribos ir plotai
	Upės Aisės pakrantės apsaugos zonos išorinė riba (100 m nuo kranto linijos)
	Upės Aisės paviršinio vandens telkinio pakrantės apsaugos juostos išorinė riba (10 m nuo pakrantės šlaito)
	Veiviržo ichtiologinis draustinis
	BAST teritorija „Veiviržo ir Šalpės upės bei jų slėniai“

Žemės sklypo Nr.	Privalomieji teritorijos naudojimo reikalavimai						Papildomi teritorijos naudojimo reikalavimai	
	žemės sklypo plotas, m ²	žemės sklypo pagrindinė naudojimo paskirtis	žemės sklypo naudojimo būdas	Leistinas pastatų aukštis, m	Leistinas užstatymo tankumas, %	Leistinas užstatymo intensyvumas, %	Servitutų zonos (plotai), m ²	specialiosios žemės naudojimo sąlygos
1	43547	kita (KT)	naudingųjų iškasenų teritorijos (N)	-	-	-	-	• Kelių apsaugos zonos (III skyrius, antras skirsnis) - 0,0440 ha • Elektros tinklų apsaugos zonos (III skyrius, ketvirtas skirsnis) - 0,0065 ha • Žemės gelmių išteklių telkiniai (VI skyrius, tryliktas skirsnis) - 1,3176 ha

- Planuojama teritorija apima Klaipėdos rajono savivaldybės, Veiviržėnų seniūnijos, Pozingių kaimo valstybinę žemę, kurioje nėra suformuoti žemės sklypai (viso apie 4,35 ha) (4 brėžinys).
- Formuojamo žemės sklypo (projektinis Nr. 1) geometrija bei plotas turi būti tikslinami atliekant tikslus geodezinius matavimus.
- Naudingosios iškasenos gavybos darbai vykdomi tik iki projektuojamo išorinio kasybos pakopos kontūro.
- Planuojamoje teritorijoje yra įrengta melioracijos statinių sistema. Vykdamas smėlio ir žvyro išteklių, bei statybinio grunto gavybą formuojamame žemės sklype esantys melioracijos statiniai bus panaikinti, tačiau aplinkinių teritorijų režimas dėl melioracijos sistemos dalinio panaikinimo nepakis, poveikio tretiesiems asmenims nebus. Vadovaujantis šiais faktais melioracijos pertvarkymo projektas nerengiamas.
- Įvykdžius numatomas rekultivacijos darbus planuojamoje teritorijoje bus suformuotas vienas dirbtinis vandens telkinys. Preliminarus jo plotas ir konfigūracija yra pateikti 21 brėžinyje. Tikslus plotas ir konfigūracija bus nustatyti atlikus išskleptuoto telkinio (dalies) markšneiderinius ir žemės sklypo kadastrinius matavimus.
- Atlikus planuojamos teritorijos rekultivacijos darbus planuojamos teritorijos žemės sklypo ribos ir plotas, kampinių taškų koordinatės nekeičiamos, tačiau keičiami privalomieji reikalavimai ir taikomos specialios žemės naudojimo sąlygos:
 - įvertinus planuojamos teritorijos geologines, hidrogeologines sąlygas ir liekaninį poveikį aplinkai, bei atsižvelgiant į Klaipėdos rajono savivaldybės teritorijos bendrojo plano sprendinius, išskleptuotus išteklius, žemės naudojimo pagrindinę paskirtį planuojama keisti į žemės ūkio (Z), naudojimo būdai gali būti: rekreacinio naudojimo žemės sklypai (žemės sklypai, skirti kaimo turizmo paslaugoms teikti (Z3)) arba kiti žemės ūkio paskirties žemės sklypai (kiti žemės sklypai, kuriuose galima žemės ūkio veikla (žemės ūkio, maisto produktų gamyba ir apdorojimas, ūkiję pagamintų ir apdorotų žemės ūkio produktų perdirbimas ir šių produktų realizavimas, paslaugų žemės ūkiui teikimas, geros agrarinės ir aplinkosauginės žemės būklės išlaikymas). Šiuose sklypuose gali būti ūkininkų sodybų ir žemės ūkio veiklai ar alternatyviajai veiklai reikalingi statiniai. (Z4)). Žemės sklypo pagrindinė naudojimo paskirtis išskleptuotus žemės gelmių išteklius keičiama ir būdas/ai nustatomi atlikus išskleptuoto telkinio (dalies) markšneiderinius apmatavimus ir žemės sklypo kadastrinius matavimus.

naikinamas apribojimas: *žemės gelmių išteklių telkiniai (VI skyrius, tryliktasis skirsnis).*

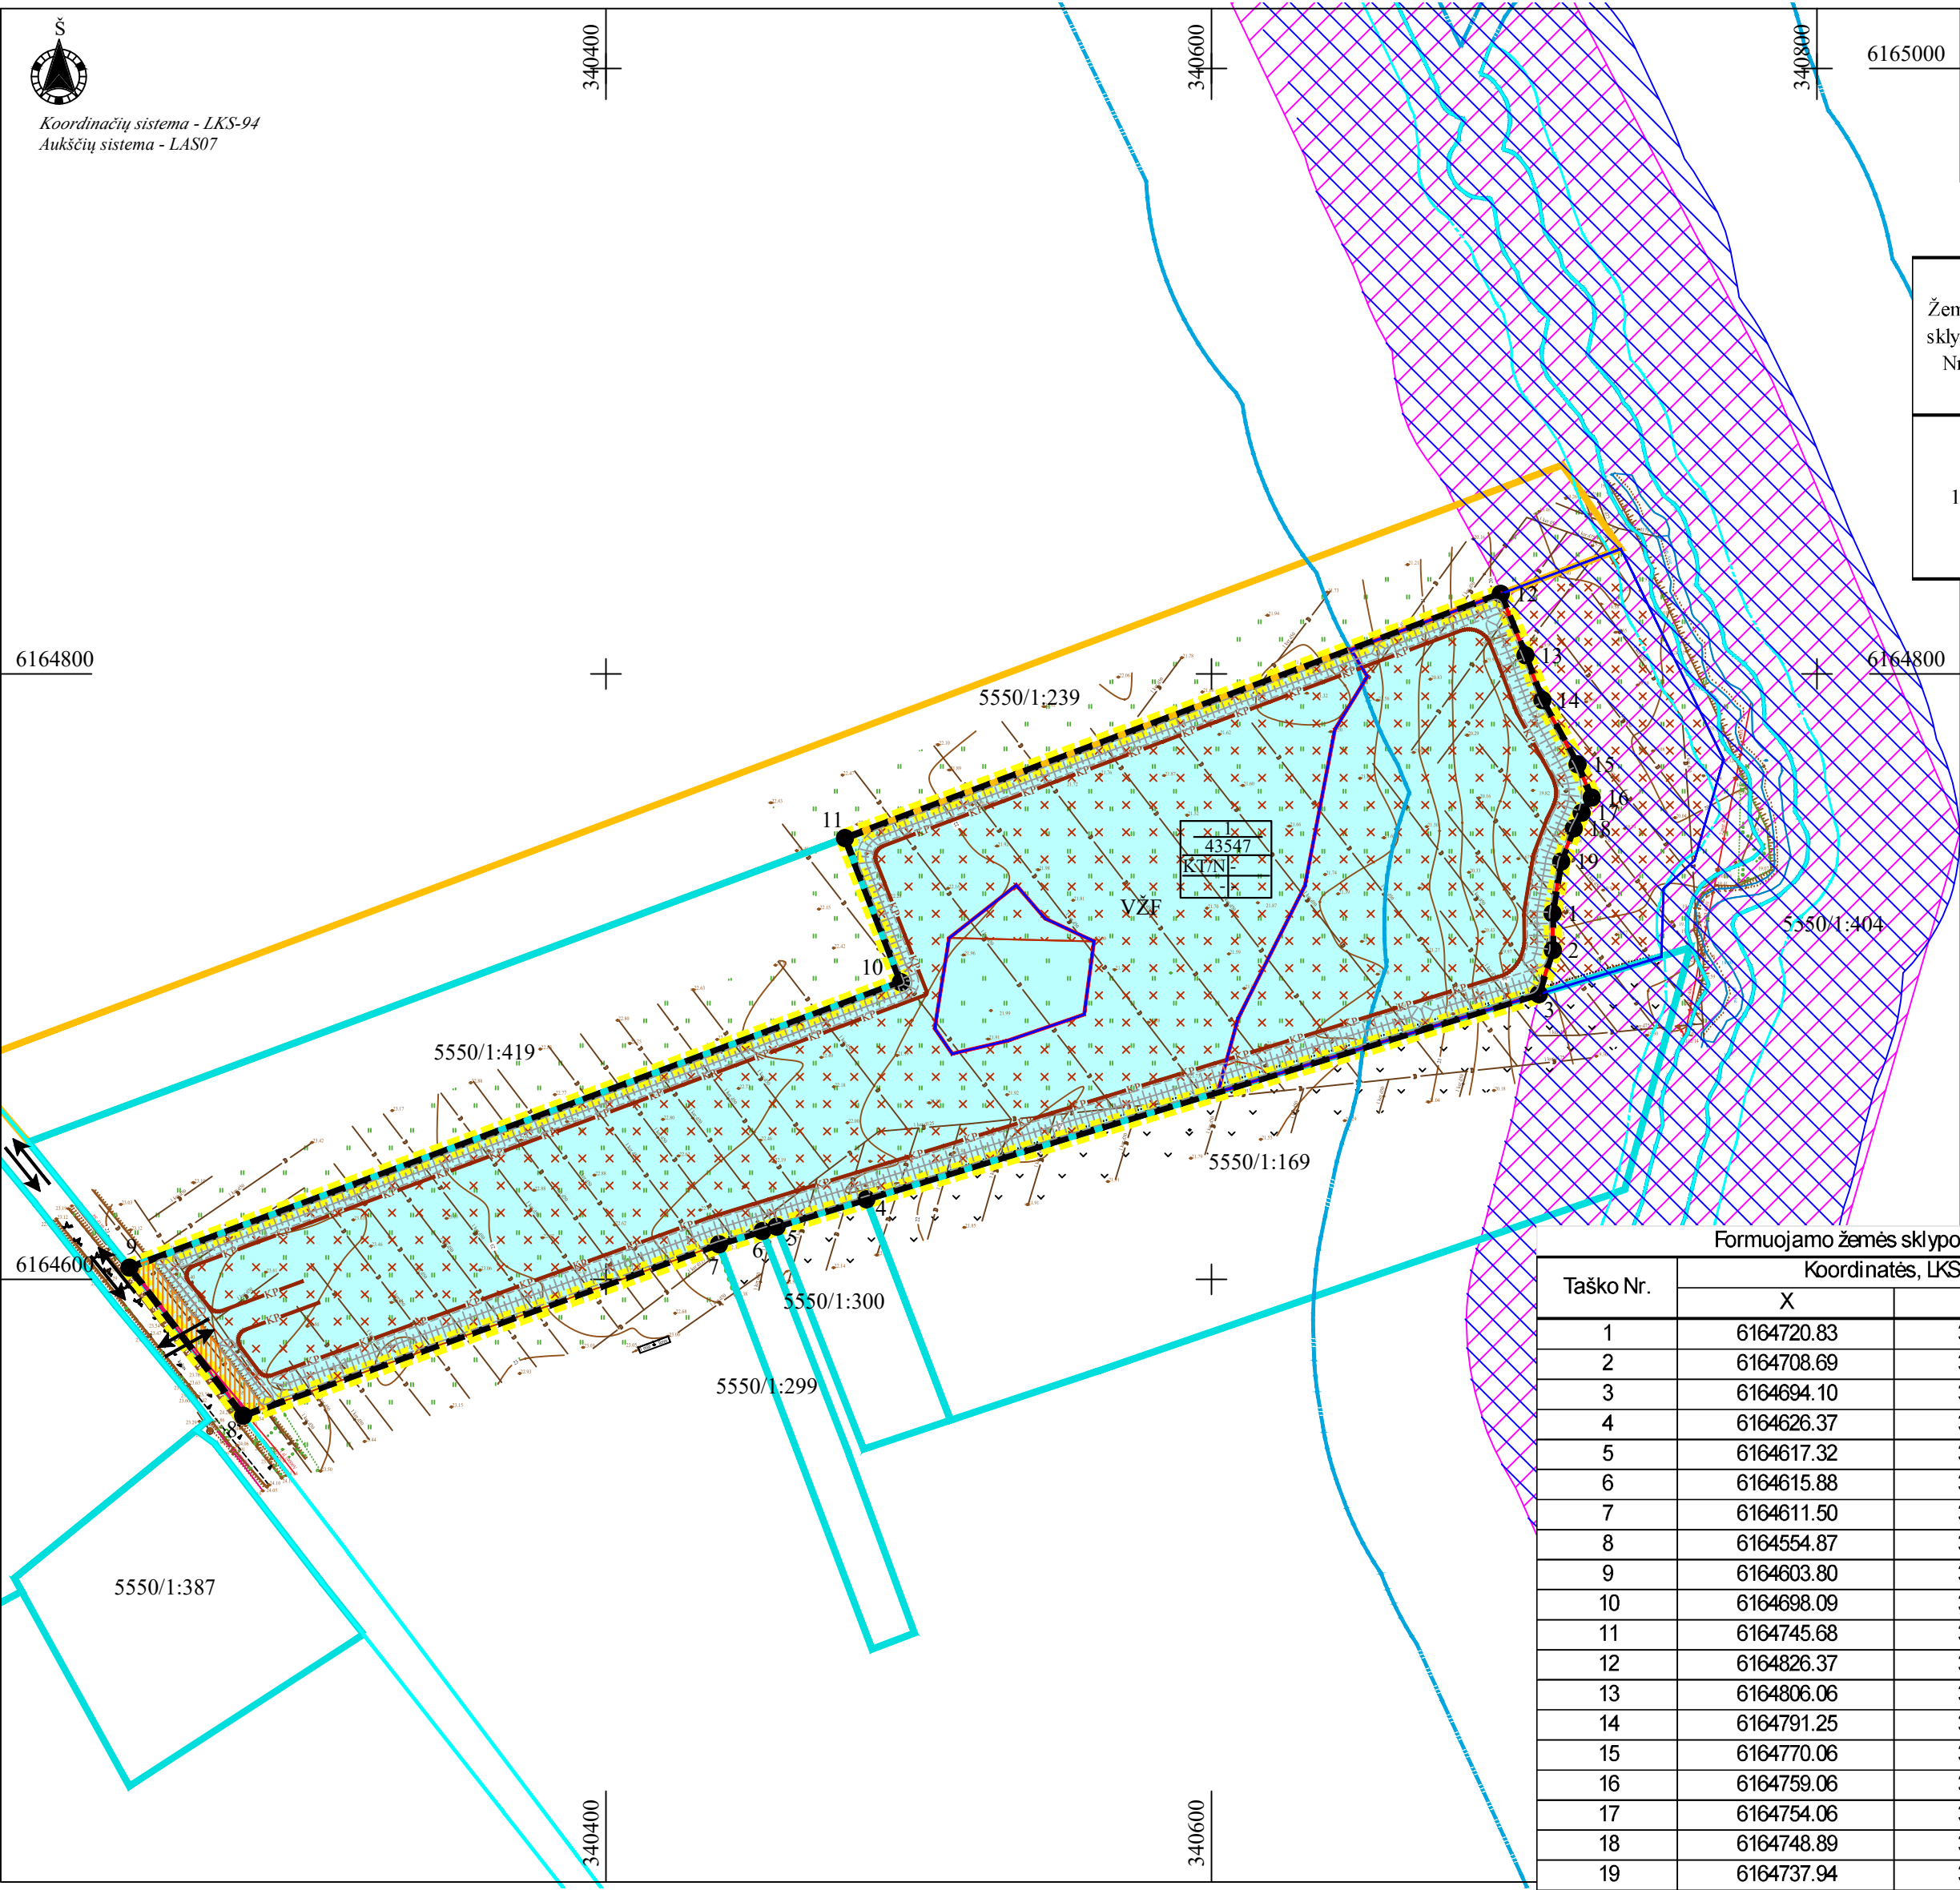

Taško Nr.	Koordinatės, LKS-94		Atkarpos Nr.	Ilgis
	X	Y		
1	6164720.83	340712.67	1-2	12.14
2	6164708.69	340712.76	2-3	15.30
3	6164694.10	340708.14	3-4	232.22
4	6164626.37	340486.02	4-5	30.99
5	6164617.32	340456.38	5-6	4.92
6	6164615.88	340451.68	6-7	15.00
7	6164611.50	340437.33	7-8	167.05
8	6164554.87	340280.17	8-9	61.68
9	6164603.80	340242.61	9-10	271.70
10	6164698.09	340497.42	10-11	51.04
11	6164745.68	340478.96	11-12	231.12
12	6164826.37	340695.54	12-13	21.9
13	6164806.06	340703.73	13-14	15.83
14	6164791.25	340709.31	14-15	24.16
15	6164770.06	340720.91	15-16	11.95
16	6164759.06	340725.59	16-17	6.00
17	6164754.06	340722.27	17-18	5.79
18	6164748.89	340719.67	18-19	11.71
19	6164737.94	340715.52	19-1	17.35

VISOS PROCEDŪROS ATLIKTO TERITORIJŲ PLANAVIMO DOKUMENTŲ
RENGIMO INFORMACINĖJE SISTEMOJE (PASLAUGOS NR. S-VT-55-25-66).
PATVIRTINTA:

Lietuvos Geologijos tarnyba prie AM

 UAB "JURJOGITA"	PLANAVIMO ORGANIZATORIUS: UAB "Jurjogita" jm. k. 300869660, Šūpiarių k., LT-96165, Klaipėdos raj., tel. +370 615-45456, el.p.: jurjogita@gmail.com		OBJEKTAS: KLAIPĖDOS RAJONO POZINGIŲ IV SMĖLIO IR ŽYVRO TELKINIO IŠTEKLIŲ ŽEMĖS GELMIŲ NAUDOJIMO PLANAS	
	PLANAVIMO RENGĖJAS: UAB "GJ MAGMA", jm. k. 121482749, Vaidevučio g.18, LT- 08402, Vilnius, tel.85-2318178, faks.85-2784455, el.p.gj magma@gmail.com		ETAPAS: SPECIALIOJO PLANO RENGIMO STADIJA: SPRENDINIŲ KONKRETIZAVIMAS	
Leidimo tirti žemės gelmes Nr. 82				
Brėžinys Nr. 4		PAGRINDINIS BRĖŽINYS		
Matelis M 1:2 000				
PV (Nr. TPV 0002)		Tatjana Kuzavinienė		Lapas
Inžinierius-projektuotojas		Modestas Kuzavinis		Lapas
				2025
				1
				1