Planuojamos teritorijos išdėstymo schema

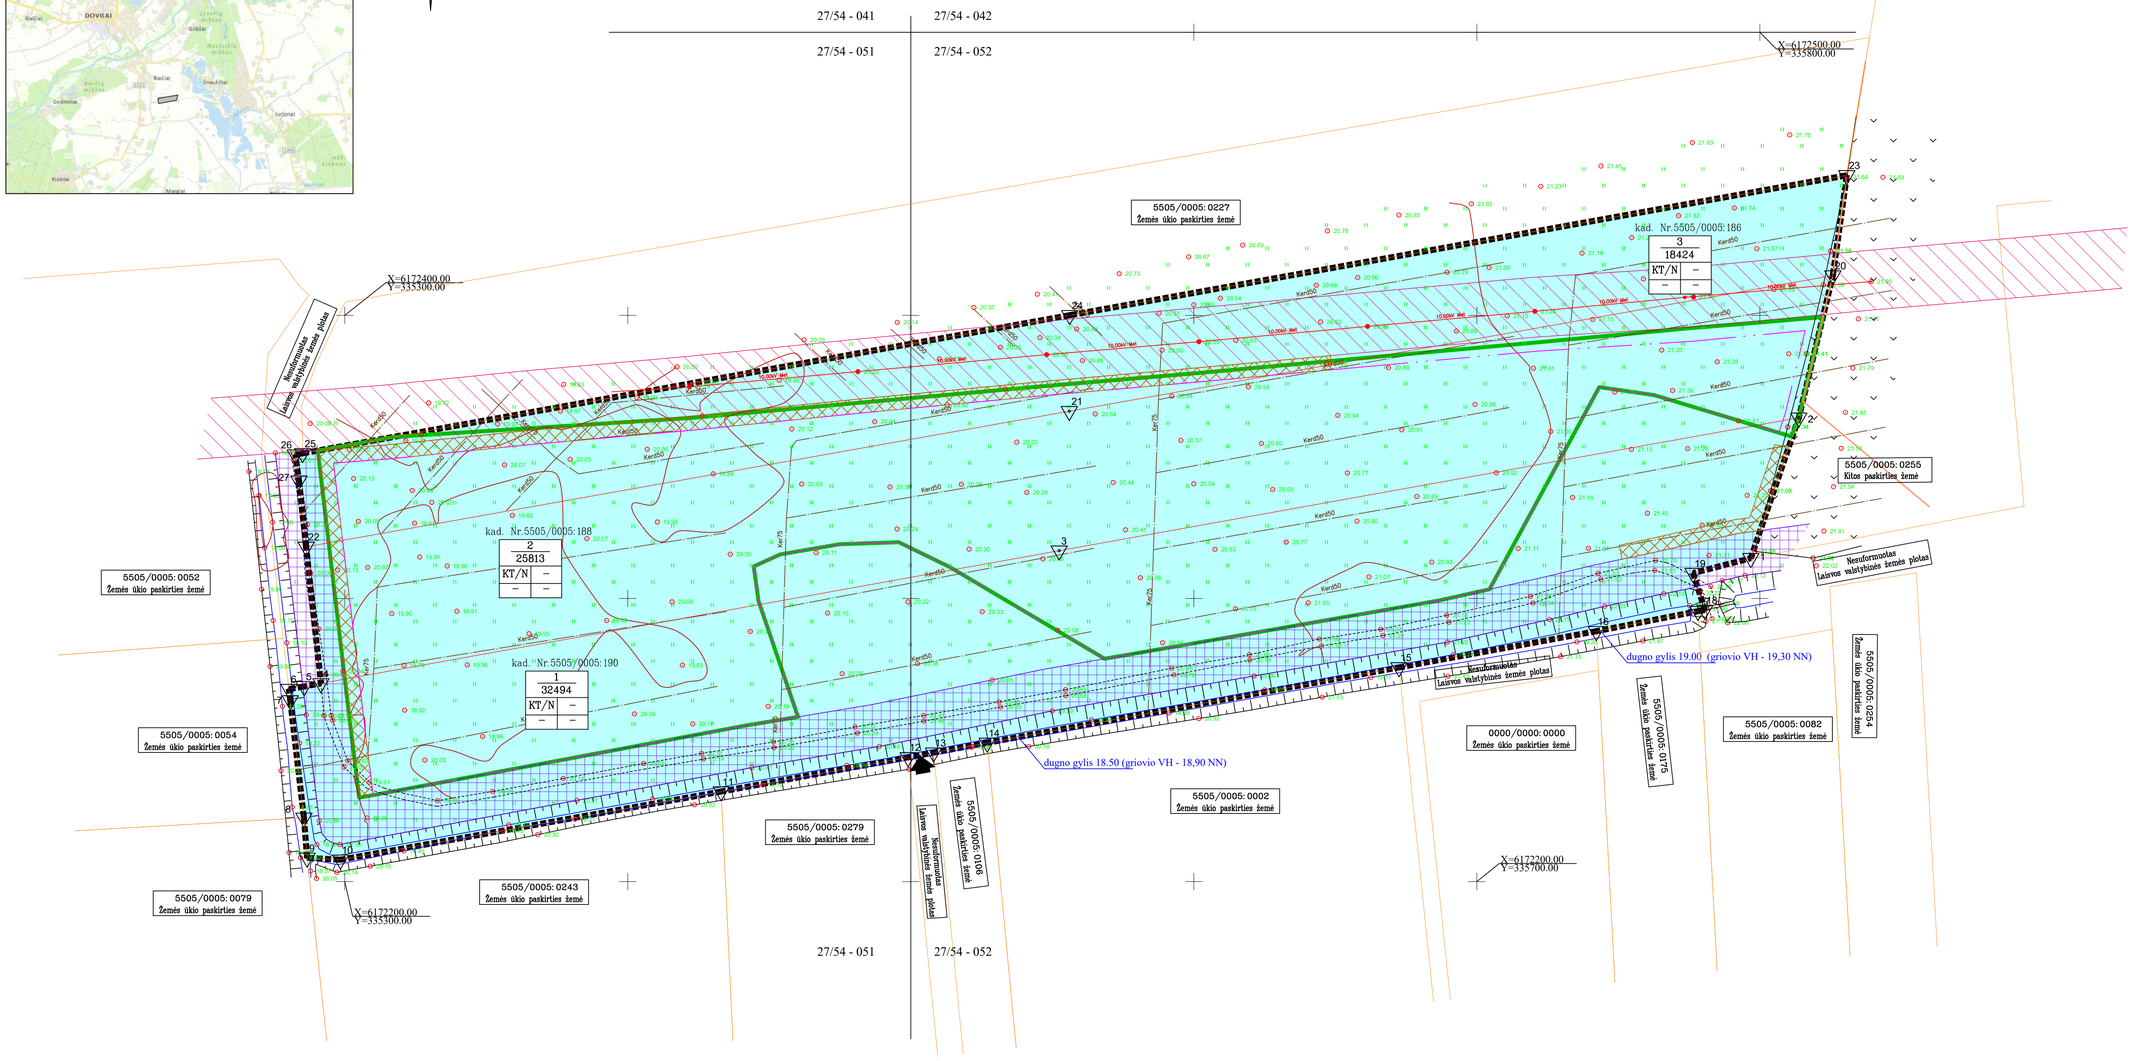

2.1 lentelė. Pertvarkomų žemės sklypų tvarkymo režimo pagrindinių sprendinių lentelė iki karjero eksploatacijos pradžios

Sklypo kad. Nr. (proj. Nr.)	Sklypo kampo Nr. plane	X	Y	Sklypo plotas, m²	Žemės sklypo naudojimo paskirtis, naudojimo būdas	Statinių aukštis m esamas/ galimas	Užstatymo tankis % esamas/ galimas	Užstatymo intensyvumas	Servitutai	Specialios žemės naudojimo sąlygos (plotas, m²)	Savininkai	Pastabos
5505/0005:0190 (1)	1 2 3 4 5 6 7 8 9 10 11 12 13 14 15 16 17 18 19	6172314.23 6172363.84 6172316.88 6172270.02 6172268.96 6172267.99 6172263.98 6172222.52 6172208.4 6172207.71 6172231.81 6172243.9 6172245.54 6172249.02 6172275.66 6172288.43 6172295.52 6172295.97 6172308.95	335796.8 335813.76 335552.42 335291.59 335285.67 335280.28 335280.74 335285.57 335286.7 335298.48 335433 335499.06 335508.04 335527 335672.5 335742.23 335778.14 335780.58 335776.4	32494	Žemės ūkio paskirties žemė Kiti žemės ūkio paskirties žemės sklypai	-	-	-	-	-	A. A.	Planavimo organizatorius UAB "Nametas" gavo Žemės sklypo savininkų sutikimą vykdyti teritorijų planavimo dokumento (žemės gelmių naudojimo plano) rengimo procedūras. Teritorijos, kuriose taikomos SŽNS, neįregistruotos Nekilnojamojo turto registre: melioruotos žemės ir melioracijos statinių apsaugos zonos (VI skyrius, antrasis skirsnis) -3,0 ha; paviršinių vandens telkinių pakrantės apsaugos juostos (VI skyrius, aštuntasis skirsnis)-0,06 ha; paviršinių vandens telkinių apsaugos zonos (VI skyrius, septintasis skirsnis) -0,06 ha;
5505/0005:188 (2)	2 3 4 20 21 22	6172363.84 6172316.88 6172270.02 6172414.09 6172366.15 6172318.24	335813.76 335552.42 335291.59 335825.78 335556 335286.35	25813	Žemės ūkio paskirties žemė Kiti žemės ūkio paskirties žemės sklypai	-	-	-	-	Elektros tinklų apsaugos zonos (III skyrius, ketvirtasis skirsnis) (947);	A.A.ir J.A.	Planavimo organizatorius UAB "Nametas" gavo Žemės sklypo savininkų sutikimą vykdyti teritorijų planavimo dokumento (žemės gelmių naudojimo plano) rengimo procedūras. Teritorijos, kuriose taikomos SŽNS, neįregistruotos Nekilnojamojo turto registre: melioruotos žemės ir melioracijos statinių apsaugos zonos (VI skyrius, antrasis skirsnis) -2,60 ha
5505/0005:186 (3)	23 24 25 26 27 20 21 22	6172449.48 6172400.06 6172351.28 6172350.82 6172341.62 6172414.09 6172366.15 6172318.24	335830.72 335556.15 335285.09 335282.54 335283.81 335825.78 335556 335286.35	18424	Žemės ūkio paskirties žemė Kiti žemės ūkio paskirties žemės sklypai	-	-	-	-	Elektros tinklų apsaugos zonos (III skyrius, ketvirtasis skirsnis) (7758)	A.A.ir J.A.	Planavimo organizatorius UAB "Nametas" gavo Žemės sklypo savininkų sutikimą vykdyti teritorijų planavimo dokumento (žemės gelmių naudojimo plano) rengimo procedūras. Teritorijos, kuriose taikomos SŽNS, neįregistruotos Nekilnojamojo turto registre: melioruotos žemės ir melioracijos statinių apsaugos zonos (VI skyrius, antrasis skirsnis) - 1,80 ha;

Bendras sklypo plotas	Žemės naudmenų eksplikacija (ha) iki karjero eksploatacijos pradžios												nusausinta žemė
	Žemės ūkio naudmenos						užstatyta		Kita žemė				
	iš viso	ariama	sodai	pievos	miškai	keliai	teritorija	vandenys	želdiniai	pelkės	pažeista	nenaud.	
3,2494	2,9278	2,9278	–	–	–	–	3,2494	–	–	–	–	–	3,2494
2,5813	2,5813	2,5813	–	–	–	–	–	–	–	–	–	–	2,5813
1,8424	1,8424	1,88424	–	–	–	–	–	–	–	–	–	–	1,8424

2.2 lentelė. Pertvarkomų žemės sklypų tvarkymo režimo pagrindinių sprendinių lentelė karjero eksploatacijos laikotarpiu

Sklypo kad. Nr. (proj. Nr.)	Sklypo kampo Nr. plane	X	Y	Sklypo plotas, m²	Žemės sklypo naudojimo paskirtis, naudojimo būdas	Statinių aukštis m esamas/ galimas	Užstatymo tankis % esamas/ galimas	Užstatymo intensyvumas	Servitutai	Specialios žemės naudojimo sąlygos (plotas, m²)	Savininkai	Pastabos
5505/0005:0190 (1)	1 2 3 4 5 6 7 8 9 10 11 12 13 14 15 16 17 18 19	6172314.23 6172363.84 6172316.88 6172270.02 6172268.96 6172267.99 6172263.98 6172222.52 6172208.4 6172207.71 6172231.81 6172243.9 6172245.54 6172249.02 6172275.66 6172288.43 6172295.52 6172295.97 6172308.95	335796.80 335813.76 335552.42 335291.59 335285.67 335280.28 335280.74 335285.57 335286.70 335298.48 335433.00 335499.06 335508.04 335527.00 335672.50 335742.23 335778.14 335780.58 335776.40	32494	Kitos paskirties žemė Naudingųjų iškasenų teritorijos	-	-	-	-	Melioruotos žemės ir melioracijos statinių apsaugos zonos (VI skyrius, antrasis skirsnis) (8440); Žemės gelmių išteklių telkiniai (VI skyrius, tryliktasis skirsnis) (13658);	A. A.	Planavimo organizatorius UAB "Nametas" gavo Žemės sklypo savininkų sutikimą vykdyti teritorijų planavimo dokumento (žemės gelmių naudojimo plano) rengimo procedūras. Po naudojimo plano patvirtinimo Žemės sklypą karjero eksploatacijai nuomosis UAB "Nametas"
5505/0005:188 (2)	2 3 4 20 21 22	6172363.84 6172316.88 6172270.02 6172414.09 6172366.15 6172318.24	335813.76 335552.42 335291.59 335825.78 335556.00 335286.35	25813	Kitos paskirties žemė Naudingųjų iškasenų teritorijos	-	-	-	-	Elektros tinklų apsaugos zonos (III skyrius, ketvirtasis skirsnis) (947); Melioruotos žemės ir melioracijos statinių apsaugos zonos (VI skyrius, antrasis skirsnis) (646); Žemės gelmių išteklių telkiniai (VI skyrius, tryliktasis skirsnis) (22510)	A.A.ir J.A.	Planavimo organizatorius UAB "Nametas" gavo Žemės sklypo savininkų sutikimą vykdyti teritorijų planavimo dokumento (žemės gelmių naudojimo plano) rengimo procedūras. Po naudojimo plano patvirtinimo Žemės sklypą karjero eksploatacijai nuomosis UAB "Nametas"
5505/0005:186 (3)	23 24 25 26 27 20 21 22	6172449.48 6172400.06 6172351.28 6172350.82 6172341.62 6172414.09 6172366.15 6172318.24	335830.72 335556.15 335285.09 335282.54 335283.81 335825.78 335556.00 335286.35	18424	Kitos paskirties žemė Naudingųjų iškasenų teritorijos	-	-	-	-	Elektros tinklų apsaugos zonos (III skyrius, ketvirtasis skirsnis) (7758); melioruotos žemės ir melioracijos statinių apsaugos zonos (VI skyrius, antrasis skirsnis) (426); Žemės gelmių išteklių telkiniai (VI skyrius, tryliktasis skirsnis) (6285)	A.A.ir J.A.	Planavimo organizatorius UAB "Nametas" gavo Žemės sklypo savininkų sutikimą vykdyti teritorijų planavimo dokumento (žemės gelmių naudojimo plano) rengimo procedūras. Po naudojimo plano patvirtinimo Žemės sklypą karjero eksploatacijai nuomosis UAB "Nametas"

Bendras sklypo plotas	Žemės naudmenų eksplikacija (ha) karjero eksploatacijos laikotarpiu												nusausinta žemė
	Žemės ūkio naudmenos						užstatyta		Kita žemė				
	iš viso	ariama	sodai	pievos	miškai	keliai	teritorija	vandenys	želdiniai	pelkės	pažeista	nenaud.	
3,2494	1,4022	1,4022	–	–	–	0,0287	0,3451	–	–	–	1,4734	–	–
2,5813	0,3368	0,3368	–	–	–	–	–	–	–	–	2,2445	–	–
1,8424	1,3838	1,3838	–	–	–	–	–	–	–	–	0,4586	–	–

2.3 lentelė. Pertvarkomų žemės sklypų tvarkymo režimo pagrindinių sprendinių lentelė po karjero rekultivacijos

Sklypo kad. Nr. (proj. Nr.)	Sklypo kampo Nr. plane	X	Y	Sklypo plotas, m²	Žemės sklypo naudojimo paskirtis, naudojimo būdas	Statinių aukštis m esamas/ galimas	Užstatymo tankis % esamas/ galimas	Užstatymo intensyvumas	Servitutai	Specialios žemės naudojimo sąlygos (plotas, m²)	Savininkai	Pastabos
5505/0005:0190 (1)	1 2 3 4 5 6 7 8 9 10 11 12 13 14 15 16 17 18 19	6172314.23 6172363.84 6172316.88 6172270.02 6172268.96 6172267.99 6172263.98 6172222.52 6172208.4 6172207.71 6172231.81 6172243.9 6172245.54 6172249.02 6172275.66 6172288.43 6172295.52 6172295.97 6172308.95	335796.80 335813.76 335552.42 335291.59 335285.67 335280.28 335280.74 335285.57 335286.70 335298.48 335433.00 335499.06 335508.04 335527.00 335672.50 335742.23 335778.14 335780.58 335776.40	32494	Žemės ūkio paskirties žemė Kiti žemės ūkio paskirties žemės sklypai	-	-	-	-	Melioruotos žemės ir melioracijos statinių apsaugos zonos (VI skyrius, antrasis skirsnis) (8440); Paviršiniai vandens telkiniai (VI skyrius, šeštasis skirsnis) (16216);	A. A.	-
5505/0005:188 (2)	2 3 4 20 21 22	6172363.84 6172316.88 6172270.02 6172414.09 6172366.15 6172318.24	335813.76 335552.42 335291.59 335825.78 335556.00 335286.35	25813	Vandens ūkio paskirties žemės Bendrojo naudojimo vandens telkiniai	-	-	-	-	Elektros tinklų apsaugos zonos (III skyrius, ketvirtasis skirsnis) (947); Melioruotos žemės ir melioracijos statinių apsaugos zonos (VI skyrius, antrasis skirsnis) (646); Paviršiniai vandens telkiniai (VI skyrius, šeštasis skirsnis) (18839)	A.A.ir J.A.	-
5505/0005:186 (3)	23 24 25 26 27 20 21 22	6172449.48 6172400.06 6172351.28 6172350.82 6172341.62 6172414.09 6172366.15 6172318.24	335830.72 335556.15 335285.09 335282.54 335283.81 335825.78 335556.00 335286.35	18424	Žemės ūkio paskirties žemė Kiti žemės ūkio paskirties žemės sklypai	-	-	-	-	Elektros tinklų apsaugos zonos (III skyrius, ketvirtasis skirsnis) (7758); melioruotos žemės ir melioracijos statinių apsaugos zonos (VI skyrius, antrasis skirsnis) (426); Paviršiniai vandens telkiniai (VI skyrius, šeštasis skirsnis) (4196)	A.A.ir J.A.	-

Bendras sklypo plotas	Žemės naudmenų eksplikacija (ha) po karjero rekultivacijos												nusausinta žemė
	Žemės ūkio naudmenos						užstatyta		Kita žemė				
	iš viso	ariama	sodai	pievos	miškai	keliai	teritorija	vandenys	želdiniai	pelkės	pažeista	nenaud.	
3,2494	1,6216	1,6216	–	–	–	–	0,3451	1,2827	–	–	–	–	–
2,5813	0,6974	0,6974	–	–	–	–	–	1,8839	–	–	–	–	–
1,8424	1,4228	1,4228	–	–	–	–	–	0,4196	–	–	–	–	–

Planavimo organizatorius UAB "Nametas" pritarimas sprendiniams gautas raštu

DERINIMAS:

TIKRINIMAS:

TVIRTINIMAS:

Lietuvos geologijos tarnyba prie Aplinkos ministerijos

SUTARTINIAI ŽENKLAI

- GALIOJIMO RIBA
- PERTVARKOMO ŽEMĖS SKLYPO RIBA
- APLINKINIŲ ŽEMĖS SKLYPŲ RIBOS
- 0000/0000: 0000 Žemės ūkio paskirties žemė — ŽEMĖS SKLYPO KADASTRO NUMERIS / ESAMA PAGRINDINĖ ŽEMĖS NAUDOJIMO PASKIRTIS
- 1▽ — ŽEMĖS SKLYPO RIBOS POSŪKIO TAŠKAS, JO NUMERIS
- PROJEKTINĖ KASYBOS SKLYPO RIBA/DETALIAI IŠŽVALGYTŲ IŠTEKLIŲ KONTŪRAS
- PROJEKTUOJAMAS ĮVAŽIAVIMAS / IŠVAŽIAVIMAS
- ELEKTROS LINIJOS APSAUGOS ZONA (10.0 KV – 10 M NUO AŠIES)
- PROJEKTUOJAMOS DANGOS SĄVARTOS VIETA KARJERE
- MELIORACIJOS GRIOVIO APSAUGOS ZONA (15 M NUO ŠLAITO VIRŠAUS)
- KASIMO ZONOS RIBA
- KASYBOS SKLYPAS, KURIAM IŠDUOTAS LEIDIMAS (NR.KN–23–13)

PRIVALOMIEJI REIKALAVIMAI

1	2
3	4

1 – TERITORIJOS (ŽEMĖS SKLYPO) NAUDOJIMO BŪDAS
2 – LEISTINAS PASTATŲ AUKŠTIS (METRAIS)
3 – LEISTINAS ŽEMĖS SKLYPO UŽSTATYMO TANKUMAS
4 – LEISTINAS ŽEMĖS SKLYPO UŽSTATYMO INTENSYVUMAS

SKLYPO NUMERIO IR JO PLOTO ŽYMĖJIMAS EKSPLOATACIJOS METU:

n/m — n – SKLYPO (JO DALIES) NUMERIS (PAGAL EKSPLIKACIJĄ); m – SKLYPO PLOTAS (kv. m)

PRIORITETINIS TERITORIJOS NAUDOJIMO BŪDAS:

N — NAUDINGŲJŲ IŠKASENŲ TERITORIJOS

Pastaba: Melioracinė sistema (rinktuvai ir sausintuvai) brėžinio sprendiniuose pavaizduoti atsižvelgiant į esamą būklę, t. y. prieš įgyvendinant melioracijos pertvarkymo projektą.

Koordinačių sistema - LKS94
Aukščių sistema - LAS07

Brėž. 2

Atestato Nr.					ŠNAUKŠTŲ SMĖLIO IR ŽVYRO TELKINYS Klaipėdos rajonas, Dovilų seniūnija, Šnaukštų kaimas		
TPV 0114	Proj. vad.	M. Paškevičiūtė		2025.01	TELKINIO IŠTEKLIŲ DALIES NAUDOJIMO PLANAS (Klaipėdos rajono Šnaukštų smėlio ir žvyro telkinio išteklių dalies žemės gelmių naudojimo planas)		
	Rengėja	M. Paškevičiūtė		2025.01			
	Rengėjas	D. Kudžma		2025.01	PAGRINDINIS BRĖŽINYS M 1:1000	Laida	O
Stadija	UAB "Nametas"				K-15	Lapas	Lapų
INP	Klaipėdos pl. 2, Daupnarų k., LT-96173 Klaipėdos r.					1	1