
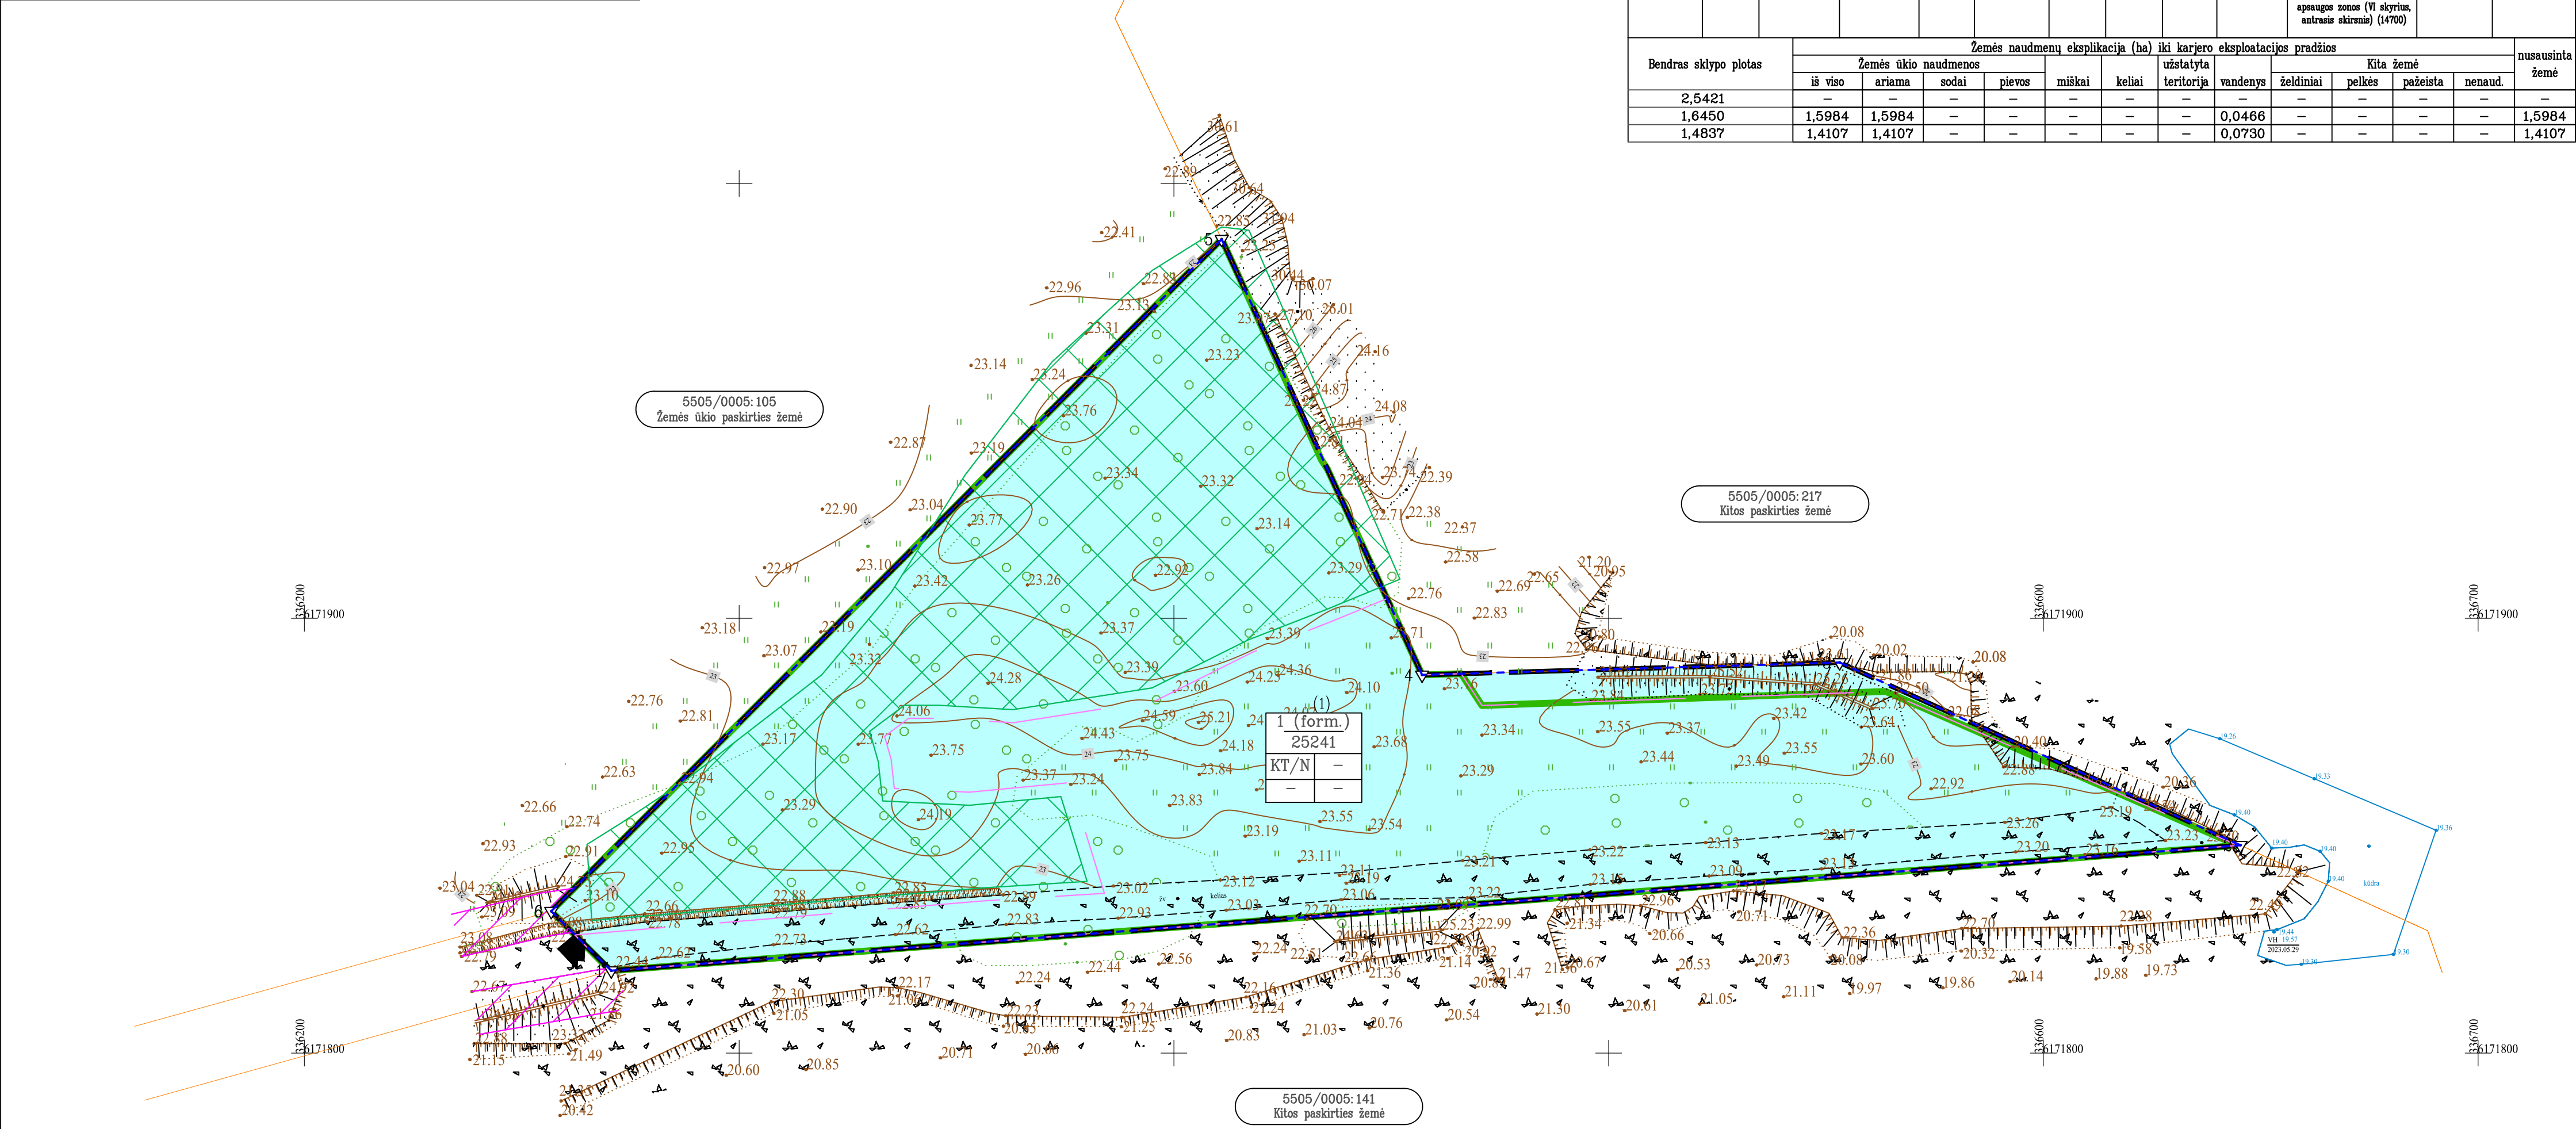


Planuojamos teritorijos išdėstymo schema

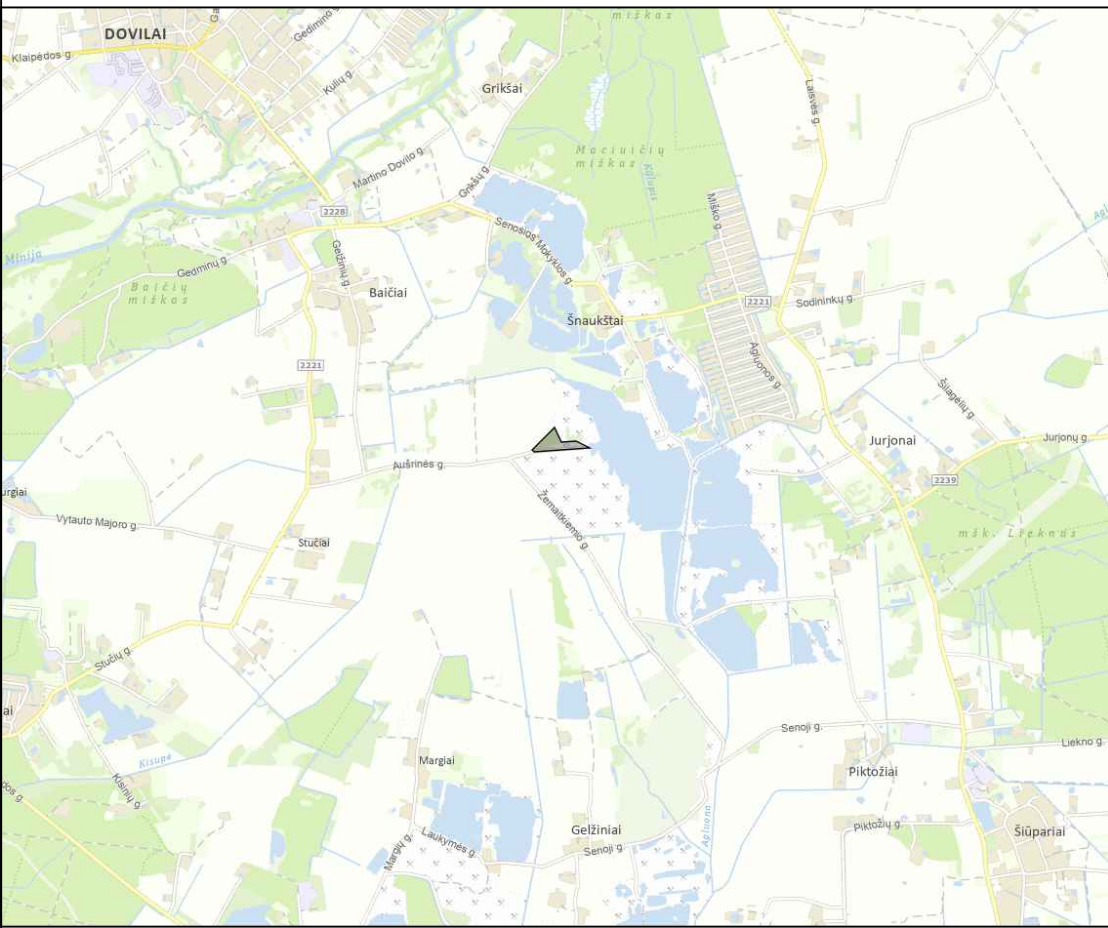

Planavimo organizatoriaus UAB "Lankresta" pritarimas sprendiniams gautas raštu	
DERINIMAI:	
TIKRINIMAS:	
TVIRTINIMAS:	
Lietuvos geologijos tarnyba prie Aplinkos ministerijos	

2.1 lentelė. Pertvarkomų žemės sklypų tvarkymo režimo pagrindinių sprendinių lentelė iki karjero eksploatacijos pradžios													
Sklypo kod. Nr. (proj. Nr.)	Sklypo kampo Nr. plane	Sklypo kampo koordinatės		Sklypo plotas m ²	Žemės sklypo naudojimo paskirtis, naudojimo būdas	Priešmonėji reikalavimai		Užstatymo laisvų %	Užstatymo laisvumas	Sertifikatai	Kiti reikalavimai		Pastabos
		X	Y			Statinių aukštis m	Statinių plotas m ²				Specialiosios žemės ir miško naudojimo sąlygos (plotas, m ²)	Servitutai	
1	2	3	4	5	6	7	8	9	10	11	12	13	
(1)	1	6171818.96	336270.58	25241	-	-	-	-	-	-	-	-	
	2	6171847.81	336443.34										
	3	6171888.84	336553.14										
	4	6171888.84	336467.09										
	5	6171887.20	336410.59										
	6	6171832.83	336256.78										
5505/0005:22 (2)	1	6171132.38	336651.77	18450	Žemės ūkio paskirties žemė	-	-	-	-	-	Neįrengtumas SRS -	A. M.	Žemės sklypo naudojimo planavimo organizatorius - UAB "Lankresta"
	2	6171042.77	336704.05		Kiti žemės ūkio paskirties žemės sklypai	-	-	-	-	-	Paviršinių vandens telkinių apsaugos zonos (VI skyriaus, apsaugos skėčiai) (100)		
	3	6171042.35	336843.94			-	-	-	-	-	Paviršinių vandens telkinių pakrūtinės apsaugos juostos (VI skyriaus, atstatymas skėčiai) (100)		
	4	6171144.44	336653.55			-	-	-	-	-	Melioracijos žemės ir melioracijos statinių apsaugos zonos (VI skyriaus, atstatymas skėčiai) (15700)		
	5	6171144.44	336653.53			-	-	-	-	-			
5505/0005:18 (3)	2	6171042.77	336704.05	14837	Žemės ūkio paskirties žemė	-	-	-	-	-	Neįrengtumas SRS -	J. K. R. K.	Žemės sklypo naudojimo planavimo organizatorius - UAB "Lankresta"
	3	6171042.20	336828.20		Kiti žemės ūkio paskirties žemės sklypai	-	-	-	-	-	Paviršinių vandens telkinių apsaugos zonos (VI skyriaus, apsaugos skėčiai) (100)		
	4	6171042.35	336843.94			-	-	-	-	-	Paviršinių vandens telkinių pakrūtinės apsaugos juostos (VI skyriaus, atstatymas skėčiai) (100)		
	5	6171042.39	336831.39			-	-	-	-	-	Melioracijos žemės ir melioracijos statinių apsaugos zonos (VI skyriaus, atstatymas skėčiai) (14700)		
	6	6170658.54	336843.10			-	-	-	-	-			
	7	6170652.85	336853.48			-	-	-	-	-			
	8	6170651.92	336852.59			-	-	-	-	-			
	9	6170649.85	336789.59			-	-	-	-	-			
Bendras sklypo plotas		Žemės ūkio naudojimo eksploatacija (ha) iki karjero eksploatacijos pradžios										nusausinta žemė	
		Kila žemė											
		iš viso	ariama	sodai	pievos	miškai	keliai	užstatyta teritorija	vandenys	želdiniai	pelkės	pažeista	nenaud.
2,5421		1,5984	1,5984	-	-	-	-	0,0468	-	-	-	-	1,5984
1,6450		1,4107	1,4107	-	-	-	-	0,0730	-	-	-	-	1,4107

2.2 lentelė. Pertvarkomų žemės sklypų tvarkymo režimo pagrindinių sprendinių lentelė karjero eksploatacijos laikotarpiu													
Sklypo kod. Nr. (proj. Nr.)	Sklypo kampo Nr. plane	Sklypo kampo koordinatės		Sklypo plotas m ²	Žemės sklypo naudojimo paskirtis, naudojimo būdas	Priešmonėji reikalavimai		Užstatymo laisvų %	Užstatymo laisvų %	Sertifikatai	Kiti reikalavimai		Pastabos
		X	Y			Statinių aukštis m	Statinių plotas m ²				Specialiosios žemės ir miško naudojimo sąlygos (plotas, m ²)	Servitutai	
1	2	3	4	5	6	7	8	9	10	11	12	13	
(1)		6171818.96	336270.58	25241	Kitos paskirties žemė	–	–	–	–	Žemės ūkio paskirties žemė (VI skyriaus, apsaugos skėčiai) (10000)	Lietuvos Respublika	Žemės sklypo naudojimo planavimo organizatorius – UAB "Lankresta", pagal valstybinio žemės sklypo nuomos sutartį	
	1	6171847.81	336443.34		Naujinėjimas	–	–	–	–	Trylikatis skėčiai (24465)			
	2	6171888.84	336553.14		Naujinėjimas	–	–	–	–	Miesto žemė (VI skyriaus, apsaugos skėčiai) (10000)			
	3	6171888.84	336467.09		Naujinėjimas	–	–	–	–				
	4	6171887.20	336410.59		Naujinėjimas	–	–	–	–				
	5	6171832.83	336256.78		Naujinėjimas	–	–	–	–				
5505/0005:22 (2)	1	6171132.38	336651.77	16450	Kitos paskirties žemė	–	–	–	–	Paviršinių vandens telkinių apsaugos zonos (VI skyriaus, apsaugos skėčiai) (200)	A. M.	Žemės sklypo naudojimo planavimo organizatorius – UAB "Lankresta"	
	2	6171042.20	336283.20		Naujinėjimas	–	–	–	–	Paviršinių vandens telkinių pakrūtinės apsaugos juostos (VI skyriaus, apsaugos skėčiai) (200)			
	3	6171042.20	336283.20		Naujinėjimas	–	–	–	–	Melioracijos žemės ir melioracijos statinių apsaugos zonos (VI skyriaus, apsaugos skėčiai) (1485)			
	4	6171144.44	336653.55		Naujinėjimas	–	–	–	–	Žemės ūkio paskirties žemė (VI skyriaus, apsaugos skėčiai) (200)			
	5	6171144.44	336653.55		Naujinėjimas	–	–	–	–				
	6	6171144.44	336653.55		Naujinėjimas	–	–	–	–				
5505/0005:18 (3)	2	6171042.77	336704.05	14837	Kitos paskirties žemė	–	–	–	–	Paviršinių vandens telkinių apsaugos zonos (VI skyriaus, apsaugos skėčiai) (441)	J. K. R. K.	Žemės sklypo naudojimo planavimo organizatorius – UAB "Lankresta"	
	3	6171042.77	336704.05		Naujinėjimas	–	–	–	–	Paviršinių vandens telkinių pakrūtinės apsaugos juostos (VI skyriaus, apsaugos skėčiai) (441)			
	4	6171042.77	336704.05		Naujinėjimas	–	–	–	–	Melioracijos žemės ir melioracijos statinių apsaugos zonos (VI skyriaus, apsaugos skėčiai) (206)			
	5	6171042.77	336704.05		Naujinėjimas	–	–	–	–	Žemės ūkio paskirties žemė (VI skyriaus, apsaugos skėčiai) (8136)			
	6	6171042.77	336704.05		Naujinėjimas	–	–	–	–				
	7	6171042.77	336704.05		Naujinėjimas	–	–	–	–				
	8	6171042.77	336704.05		Naujinėjimas	–	–	–	–				
	9	6171042.77	336704.05		Naujinėjimas	–	–	–	–				
	10	6171042.77	336704.05		Naujinėjimas	–	–	–	–				
	11	6171042.77	336704.05		Naujinėjimas	–	–	–	–				
	12	6171042.77	336704.05		Naujinėjimas	–	–	–	–				
	13	6171042.77	336704.05		Naujinėjimas	–	–	–	–				
Bendras sklypo plotas		Žemės ūkio naudojimo eksploatacija (ha) karjero eksploatacijos laikotarpiu										dusausuota žemė	
		Kila žemė											
		iš viso	ariama	sodai	pievos	miškai	keliai	užstatyta teritorija	vandenys	želdiniai	pelkės	pažeista	nenaud.
2,5421		0,0506	0,0506	–	–	1,0320	–	–	–	–	–	1,4595	–
1,6450		0,2095	0,2095	–	–	–	–	0,0468	–	–	–	–	0,2095
1,4837		0,3303	0,3303	–	–	–	–	0,0730	–	–	–	1,0804	– 0,3303

2.3 lentelė. Pertvarkomų žemės sklypų tvarkymo režimo pagrindinių sprendinių lentelė po karjero reikavimų													
Sklypo kod. Nr. (proj. Nr.)	Sklypo kampo Nr. plane	Sklypo kampo koordinatės		Sklypo plotas m²	Žemės sklypo naudojimo paskirtis, naudojimo būdas	Priešmonėji reikalavimai		Užstatymo laisvų %	Užstatymo laisvų %	Sertifikatai	Kiti reikalavimai		Pastabos
		X	Y			Statinių aukštis m	Statinių plotas m²				Specialiosios žemės ir miško naudojimo sąlygos (plotas, m²)	Servitutai	
1	2	3	4	5	6	7	8	9	10	11	12	13	
(1)	1	6171818.96	336270.58	25241	Žemės ūkio paskirties žemė	-	-	-	-	-	Miško žemė (VI skyriaus, teritorijos skėčiai) (1000)	Lietuvos Respublika	-
	2	6171847.81	336443.34		Kiti žemės ūkio paskirties žemės sklypai	-	-	-	-	-			
	3	6171888.84	336553.14			-	-	-	-	-			
	4	6171888.84	336467.09			-	-	-	-	-			
	5	6171887.20	336410.59			-	-	-	-	-			
	6	6171832.83	336256.78			-	-	-	-	-			
5505/0005:22 (2)	1	6171132.38	336651.77	18450	Žemės ūkio paskirties žemė	-	-	-	-	-	Paviršinių vandens telkinių apsaugos zonos (VI skyriaus, apsaugos skėčiai) (100)	A. M.	-
	2	6171042.20	336283.20		Kiti žemės ūkio paskirties žemės sklypai	-	-	-	-	-	Paviršinių vandens telkinių pakrūtinės apsaugos juostos (VI skyriaus, apsaugos skėčiai) (100)		
	3	6171042.20	336283.20			-	-	-	-	-	Melioracijos žemės ir melioracijos statinių apsaugos zonos (VI skyriaus, apsaugos skėčiai) (1485)		
	4	6171144.44	336653.55			-	-	-	-	-	Žemės ūkio paskirties žemė (VI skyriaus, apsaugos skėčiai) (100)		
	5	6171144.44	336653.55			-	-	-	-	-			
	6	6171144.44	336653.55			-	-	-	-	-			
5505/0005:18 (3)	2	6171042.77	336704.05	14837	Žemės ūkio paskirties žemė	-	-	-	-	-	Paviršinių vandens telkinių apsaugos zonos (VI skyriaus, apsaugos skėčiai) (100)	J. K. R. K.	-
	3	6171042.77	336704.05		Kiti žemės ūkio paskirties žemės sklypai	-	-	-	-	-	Paviršinių vandens telkinių pakrūtinės apsaugos juostos (VI skyriaus, apsaugos skėčiai) (100)		
	4	6171042.77	336704.05			-	-	-	-	-	Melioracijos žemės ir melioracijos statinių apsaugos zonos (VI skyriaus, apsaugos skėčiai) (144)		
	5	6171042.77	336704.05			-	-	-	-	-	Paviršinių vandens telkinių pakrūtinės apsaugos juostos (VI skyriaus, apsaugos skėčiai) (100)		
	6	6171042.77	336704.05			-	-	-	-	-	Melioracijos žemės ir melioracijos statinių apsaugos zonos (VI skyriaus, apsaugos skėčiai) (1485)		
	7	6171042.77	336704.05			-	-	-	-	-	Žemės ūkio paskirties žemė (VI skyriaus, apsaugos skėčiai) (100)		
	8	6171042.77	336704.05			-	-	-	-	-			
	9	6171042.77	336704.05			-	-	-	-	-			
	10	6171042.77	336704.05			-	-	-	-	-			
	11	6171042.77	336704.05			-	-	-	-	-			
	12	6171042.77	336704.05			-	-	-	-	-			
	13	6171042.77	336704.05			-	-	-	-	-			
Bendras sklypo plotas		Žemės ūkio naudojimo eksploatacija (ha) po karjero reikavimų										dusausuota žemė	
		Kila žemė											
		iš viso	ariama	sodai	pievos	miškai	keliai	užstatyta teritorija	vandenys	želdiniai	pelkės	pažeista	nenaud.
2,5421		1,5101	1,5101	-	-	-	-	1,0320	-	-	-	-	-
1,6450		0,8613	0,2095	-	-	-	-	0,7837	-	-	-	-	0,2095
1,4837		0,7658	0,7658	-	-	-	-	0,7179	-	-	-	-	0,3303