


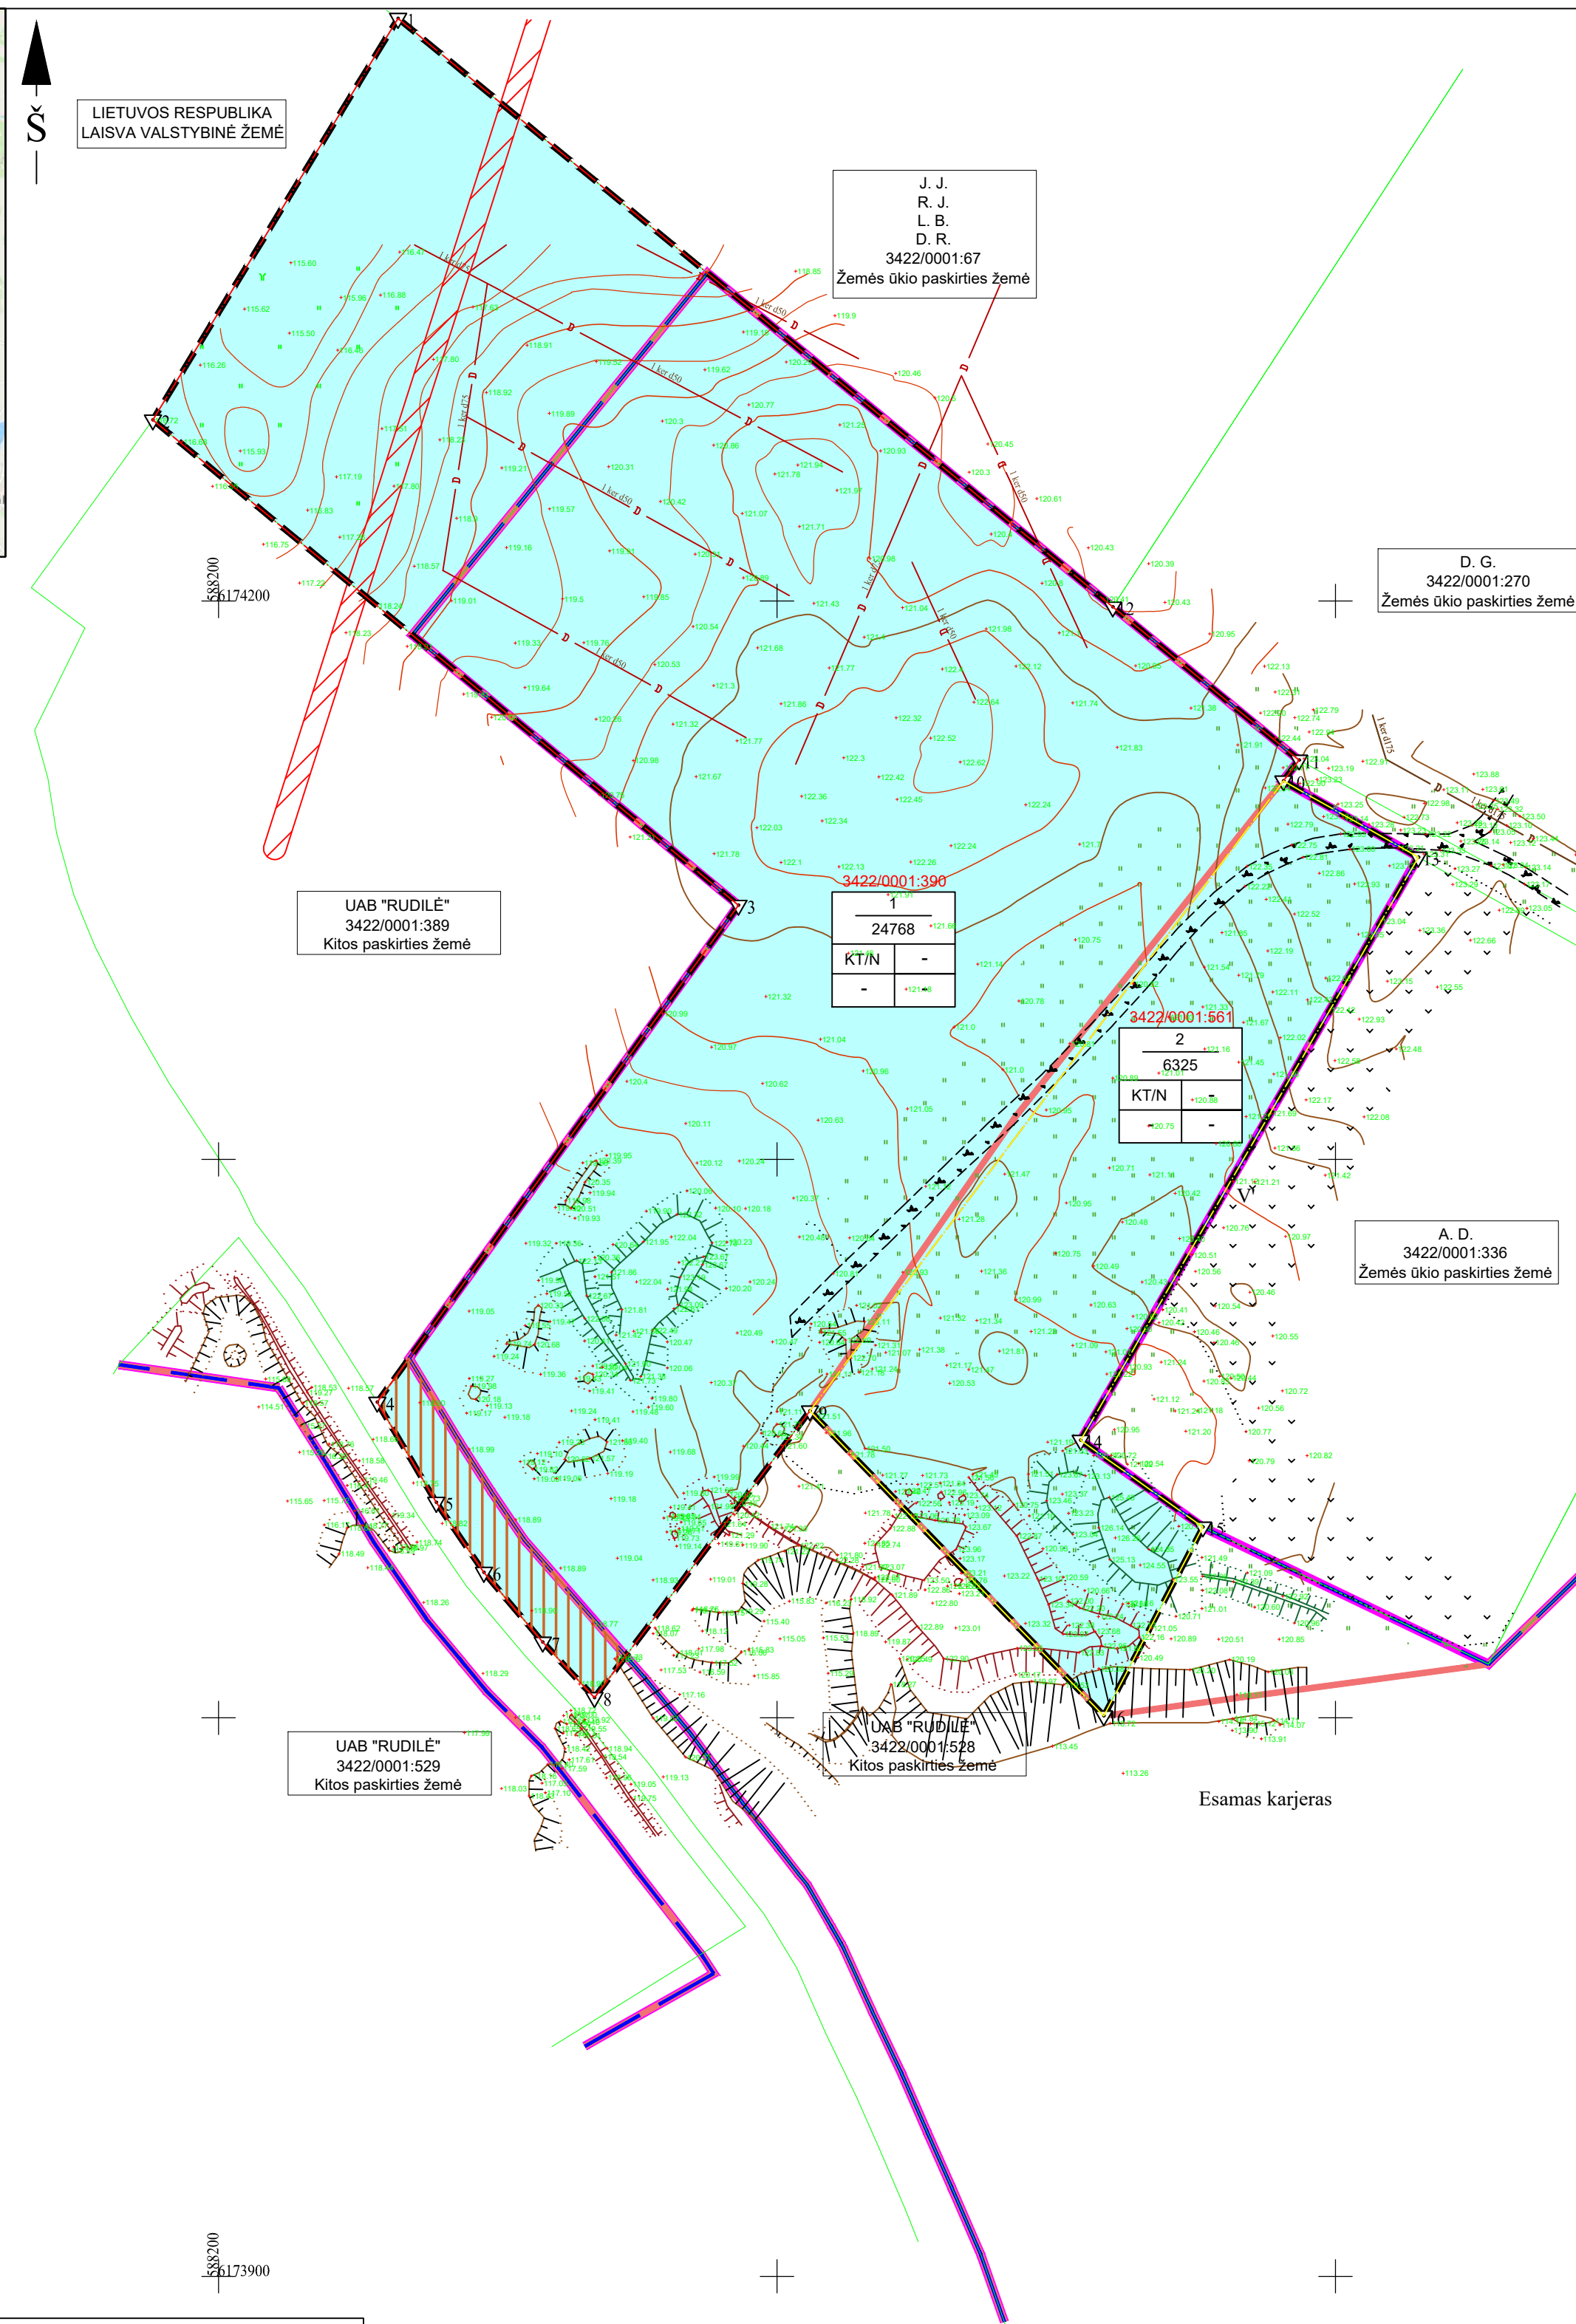

LIETUVOS RESPUBLIKA
3422/0001:562
Žemės ūkio paskirties žemė

3422/0001:528
Kitos paskirties žemė

Esamas karjeras

LIETUVOS RESPUBLIKA
LAISVA VALSTYBINĖ ŽEMĖ

A. K.
3422/0001:321
Žemės ūkio paskirties žemė

R. S.
D. S.
3422/0001:182
Žemės ūkio paskirties žemė

3422/0001:138
3
11272
KT/N
-

3422/0001:528
Kitos paskirties žemė

Esamas karjeras

3422/0001:528
Kitos paskirties žemė

3422/0001:546
4
3495
KT/N
-

S. I.
3422/0001:75
Žemės ūkio paskirties žemė

Esamas karjeras

3422/0001:583
5
3075
KT/N
-


S. I.
3422/0001:75
Žemės ūkio paskirties žemė

R. P.
3422/0001:73
Žemės ūkio paskirties žemė


R. P.
3422/0001:88
Žemės ūkio paskirties žemė

100m


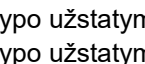- | | | |
|--|---|------------------------------------|
| PRAVILOMIEJI REIKALAVIMAI | | |
| 1 - Žemės sklypo naudojimo būdas iki eksploatacijos/eksploatacijos metu | | |
| 2 - Leistinas pastatų aukštis | | |
| 3 - Leistinas žemės sklypo užstatymo tankumas | | |
| 4 - Leistinas žemės sklypo užstatymo intensyvumas | | |
| n - Sklypo numeris | | |
| <p>Pagrindinis brėžinys parengtas teikiniu plovų planų detalios žvalgymo metu 2022-07-19 atliktų žemės sklypo topografinių matavimų pagrindu ir papildytas 2023-12-20 skaitmeninio modelavimo medžiagos duomenimis</p> | | |
| | <p>Pagrindinis brėžinys</p> <p>M 1:1000 2 grafinis priedas</p> | |
| . | <p>Direktoriaus T. Survilta</p> <p>2025.09</p> | <p>Aukščiausio sistema LA507</p> |
| TPV 0022 | <p>PV T. Survilta</p> <p>2025.09</p> | <p>Koordinacinė sistema LKS-94</p> |
| . | <p>Regėjėjas A. Krusinskas</p> <p>2025.09</p> | <p>NP</p> |

Pagrindinis brėžinys parengtas telkinio naujų plotų detalios žvalgybos metu 2022-07-19 atliktų žemės sklypų topografinių matavimų pagrindu ir papildytas 2023-12-20

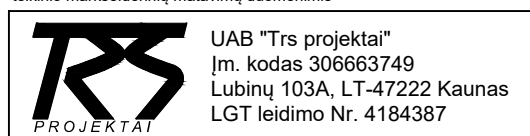

Anykščių r. Daujočių smėlio ir žvyro telkinio išteklių dalies žemės gelmių naudojimo planas
Anykščių r. sav., Svėdasų sen., Daujočių k.

Užsakovas: UAB „Rudilė“, im. kodas 154209360, J. Biliūno g. 4-8, LT-29114 Anykščiai			Pagrindinis brežinys	
			M 1:1000	2 grafinis priedas
.	Direktorius	T. Survila	2025.09	Aukščų sistema LAS07
TPV 0022	PV	T. Survila	2025.09	Koordinacij sistema LKS-94
.	Rengėjas	A. Krušinskas	2025.09	NP