


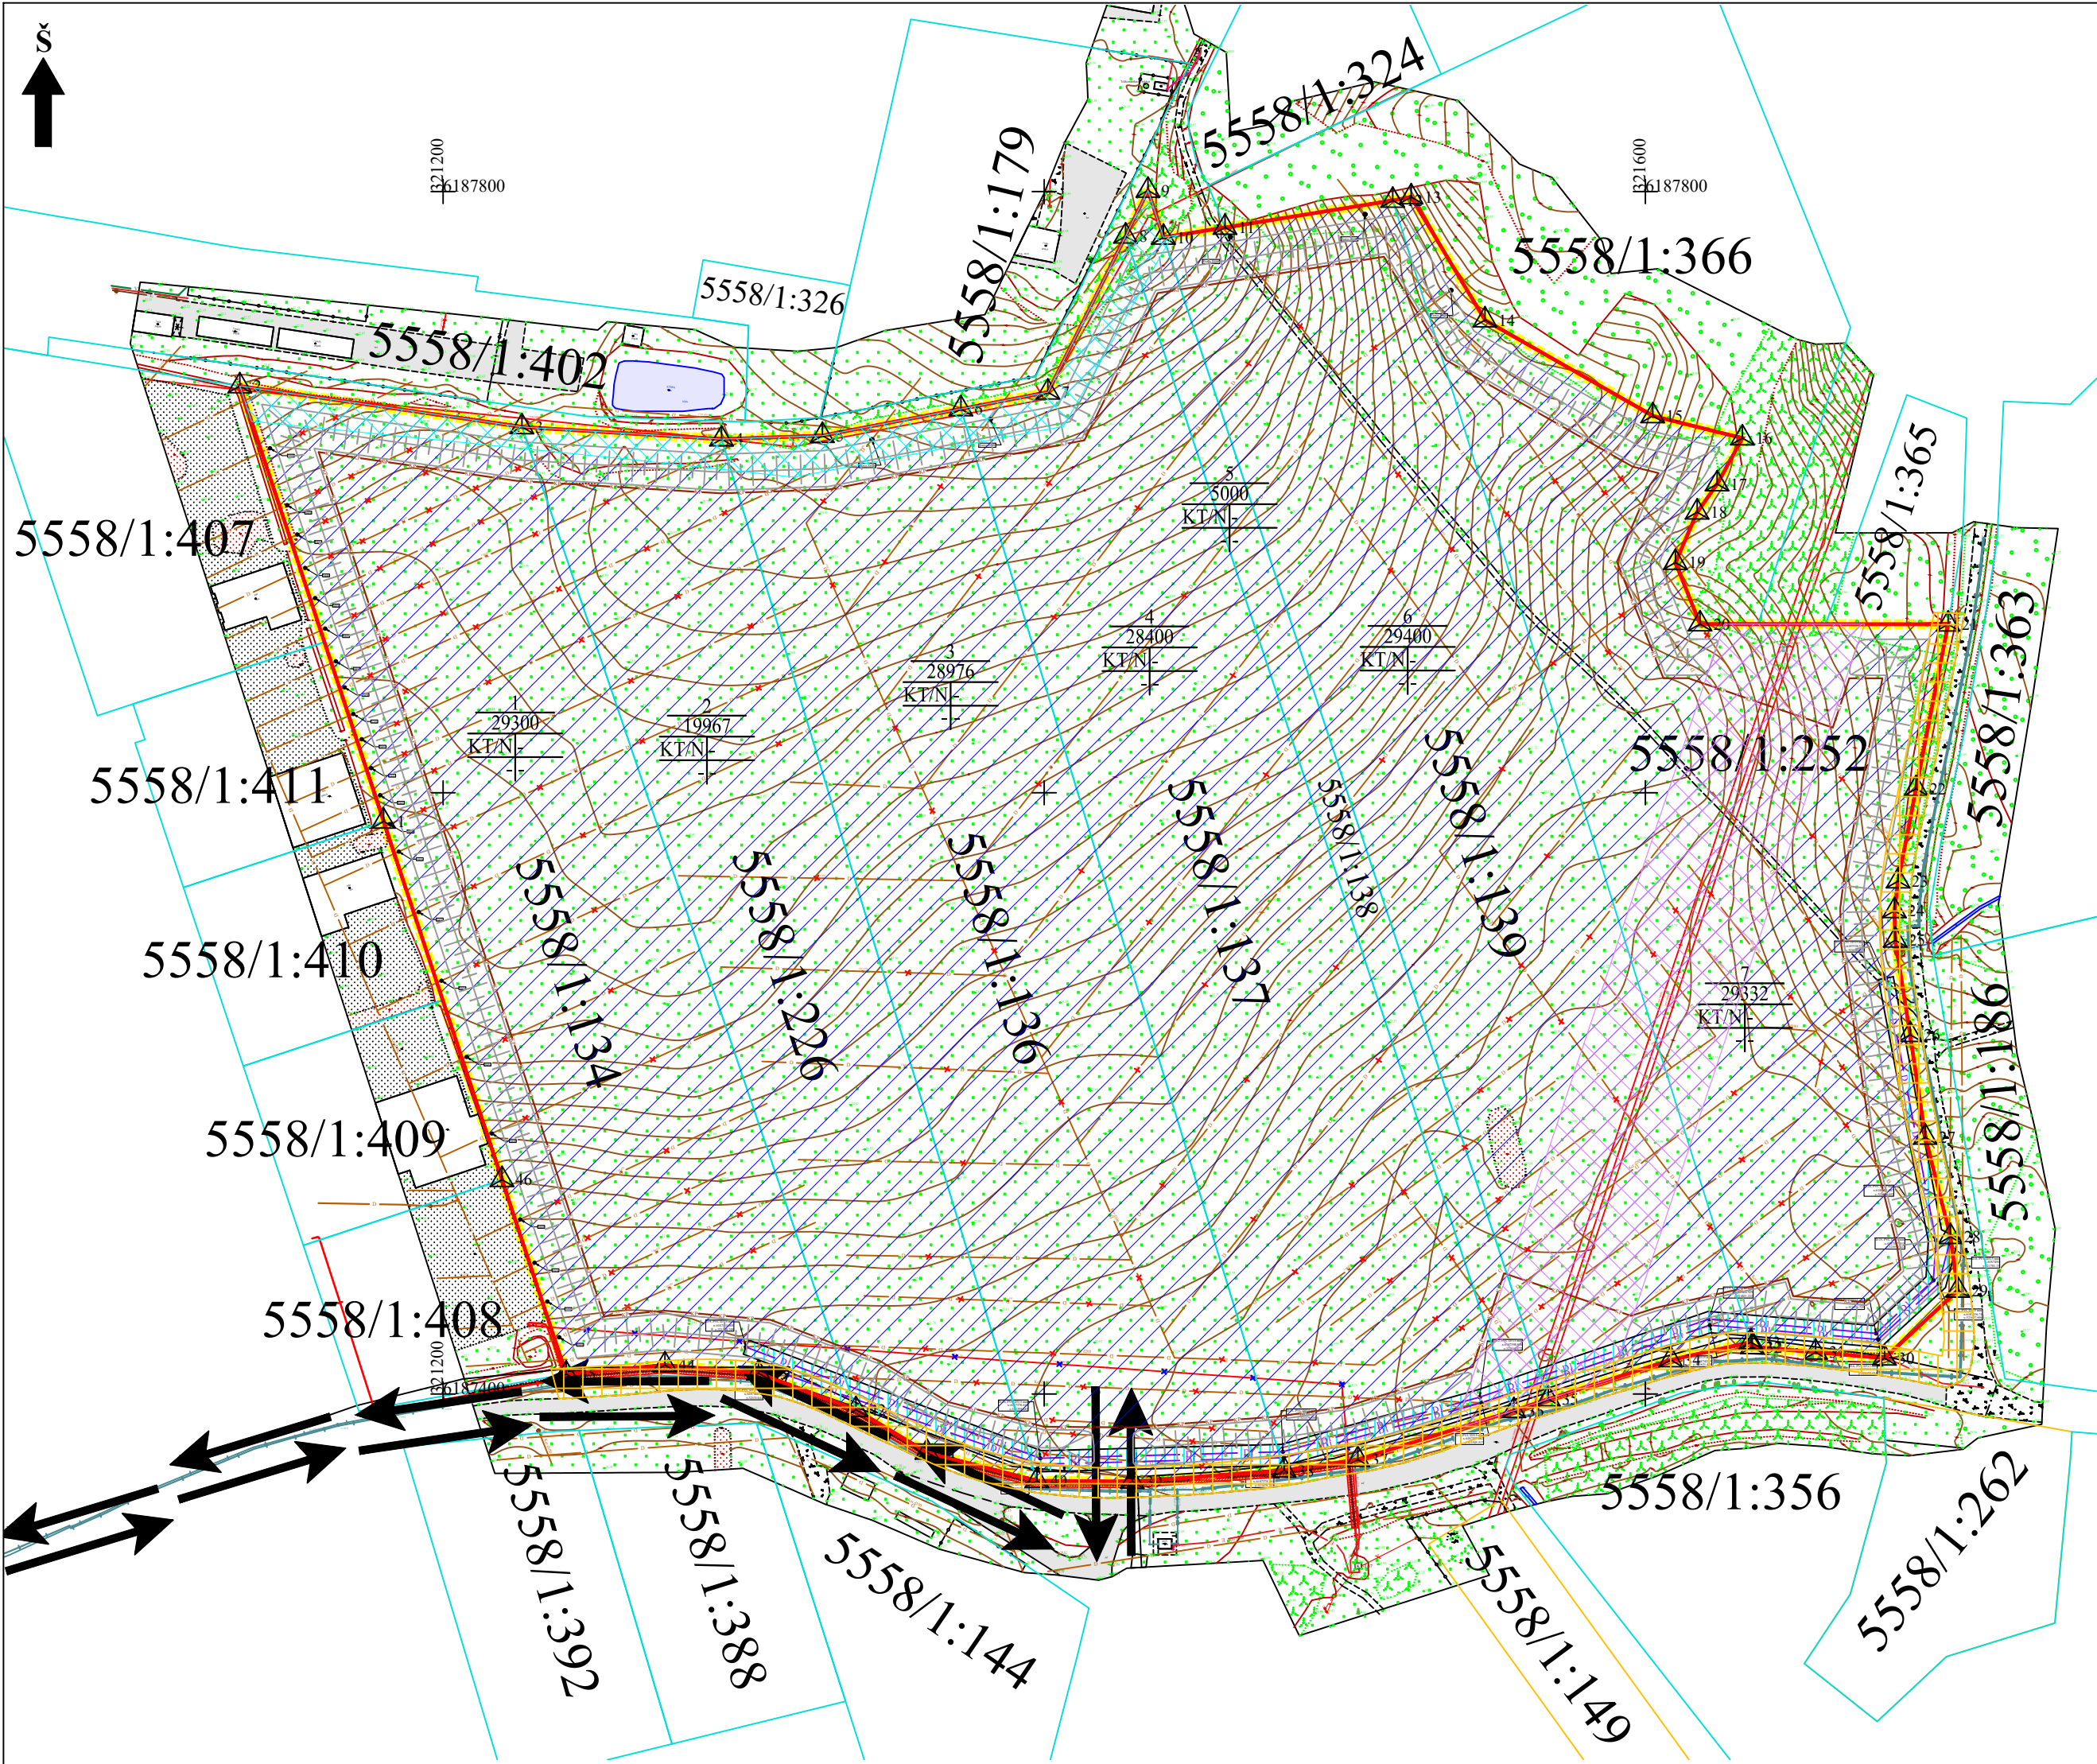

- Specialiojo plano galiojimo riba/planuojamos teritorijos riba

Esamų geodeziškai matuotų žemės sklypų ribos

Esamų preliminariai matuotų žemės sklypų ribos

0000/0000:00

Žemės sklypo kadastrinis numeris

4

Žemės sklypo kampinis taškas ir jo Nr.

Projektuojamo kasybos sklypo riba

Transporto judėjimo kryptis

Projektuojamas išorinis kasybos pakopos kontūras

Projektuojami dirvožemio pylimai

Detaliai išžvalgytų išteklių plotas
- Orinių elektros linijų apsaugos zonos:

10 kV

110 kV

Kelio ir tame tarpe požeminio ryšio kabelio apsaugos zona:

Naikinamas drenažo tinklas

Projektuojama drenažo tinklas

Demontuojamų 10 kV orinių elektros perdavimo linijų dalys

Projektuojama požeminė elektros kabelių linija ir apsaugos zona po 1 m į abi puses

PASTABOS:

Žemės sklypų, žemės naudojimo apribojimų plotus ir geometriją tikslinti geodezinių matavimų metu.


Specialios žemės naudojimo sąlygos:

Žemės gelmių išteklių telkiniai (VI skyrius, tryliktasis skirsnis);
Melioruotos žemės ir melioracijos statinių apsaugos zonos (VI skyrius, antrasis skirsnis);
Paviršinių vandens telkinių pakrantės apsaugos zonos (VI skyrius, septintasis skirsnis);
Elektros tinklų apsaugos zonos (III skyrius, ketvirtasis skirsnis);
Kelių apsaugos zonos (III skyrius, antrasis skirsnis).

DERINIMAI:

VISOS PROCEDŪROS ATLIKTOS TERITORIJŲ PLANAVIMO DOKUMENTŲ RENGIMO INFORMACINĖJE SISTEMOJE (PASLAUGOS TPD Nr. S-VT-55-25-837).

PATVIRTINTA:
Lietuvos Geologijos tarnyba prie AM

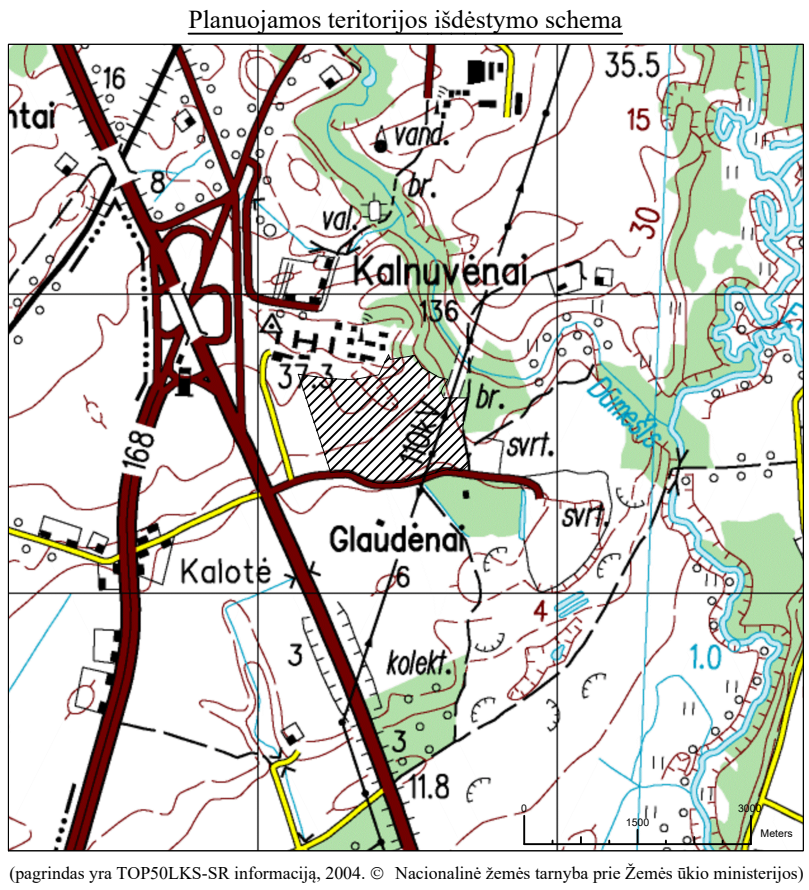

Planuojama teritorija apima Klaipėdos rajono savivaldybės Sendvario seniūnijos Kalnūvėnų kaimo žemės sklypus kad. Nr. 5558/0001:136, 5558/0001:137, 5558/0001:138, 5558/0001:139, 5558/0001:226, 5558/0001:252 ir 5558/0001:134. Šių sklypų bendras plotas - 17,04 ha. Visi žemės sklypai suformuoti atliekant kadastrinius matavimus. Pagrindinė žemės sklypų naudojimo paskirtis yra žemės ūkio (Z), naudojimo būdas - kiti žemės ūkio paskirties sklypai.

Igyvendinant specialiojo plano tikslus ir siekiant iškeltų uždavinių planuojamoje teritorijoje žemės sklypė kad. Nr. 5558/0001:136, 5558/0001:137, 5558/0001:138, 5558/0001:139, 5558/0001:226, 5558/0001:252 ir 5558/0001:134 pagrindinė naudojimo paskirtis kasybos laikotarpiui keičiama į kitą (KT), būdas naudingųjų iškasenų teritorijos (N).

SUTARTINIAI ŽENKLAI

Teritorijos naudojimo, tvarkymo ir (ar) apsaugos režimai

1	Sklypo numeris
XXXX	Sklypo plotas (m²)
1	1 - Pagrindinė žemės sklypų naudojimo paskirtis/ Žemės sklypų naudojimo būdas:
2	2 - Pastatų aukštis, m:
3	3 - Užstatymo tankumas:
4	4 - Užstatymo intensyvumas:
-	(-) - nenustatomas

Teritorijos naudojimo būdas:

naudingųjų iškasenų teritorijos

SPECIALIOJO PLANO TERITORIJOS TVARKYMO REŽIMO PAGRINDINIŲ SPRENDINIŲ APRAŠOMOJI LENTELĖ									
Sklypo Nr.	Taško Nr.	Sklypo (jo dalies) kampų koordinatės, LKS-94		Privalonieji reikalavimai				Servitutai	Specialiosios žemės naudojimo sąlygos pavadinimas
		X	Y	sklypo (jo dalies) plotas m²	sklypo paskirtis-naudojimo būdas	leidžiamas pastatų aukštis	leidžiamas užstatymo tankumas	leidžiamas užstatymo intensyvumas	
1	1	6187590.5	321180.2	29300	KT/N	-	-	-	Žemės gelmių išteklių telkiniai (VI skyrius, tryliktasis skirsnis) (29300 m²); Melioruotos žemės ir melioracijos statinių apsaugos zonos (VI skyrius, antrasis skirsnis) (807 m²); Elektros tinklų apsaugos zonos (III skyrius, ketvirtasis skirsnis) (855 m²); Kelių apsaugos zonos (III skyrius, antrasis skirsnis) (308 m²).
	2	6187735.3	321132.4						
	3	6187721.7	321226.2						
	42	6187394.8	321337.4						
	43	6187406.9	321304.9						
	44	6187409.6	321273.8						
	45	6187406.6	321241.0						
2	3	6187721.7	321226.2	19967	KT/N	-	-	-	Žemės gelmių išteklių telkiniai (VI skyrius, tryliktasis skirsnis) (19967 m²); Melioruotos žemės ir melioracijos statinių apsaugos zonos (VI skyrius, antrasis skirsnis) (786 m²); Elektros tinklų apsaugos zonos (III skyrius, ketvirtasis skirsnis) (576 m²); Kelių apsaugos zonos (III skyrius, antrasis skirsnis) (375 m²).
	4	6187717.6	321292.7						
	40	6187371.1	321397.6						
	41	6187380.6	321361.0						
	42	6187394.8	321337.4						
	4	6187717.6	321292.7						
	5	6187718.8	321326.2						
3	6	6187727.7	321372.3	28976	KT/N	-	-	-	Žemės gelmių išteklių telkiniai (VI skyrius, tryliktasis skirsnis) (28976 m²); Melioruotos žemės ir melioracijos statinių apsaugos zonos (VI skyrius, antrasis skirsnis) (841 m²); Elektros tinklų apsaugos zonos (III skyrius, ketvirtasis skirsnis) (965 m²); Kelių apsaugos zonos (III skyrius, antrasis skirsnis) (383 m²).
	38	6187374.6	321479.8						
	39	6187370.9	321429.3						
	40	6187371.1	321397.6						
	6	6187727.7	321372.3						
	7	6187733.2	321401.2						
	8	6187785.1	321427.1						
4	36	6187394.4	321556.2	28400	KT/N	-	-	-	Žemės gelmių išteklių telkiniai (VI skyrius, tryliktasis skirsnis) (28400 m²); Melioruotos žemės ir melioracijos statinių apsaugos zonos (VI skyrius, antrasis skirsnis) (837 m²); Elektros tinklų apsaugos zonos (III skyrius, ketvirtasis skirsnis) (1286 m²); Kelių apsaugos zonos (III skyrius, antrasis skirsnis) (396 m²).
	37	6187378.2	321504.4						
	38	6187374.6	321479.8						
	8	6187785.1	321427.1						
	9	6187800.4	321434.5						
	10	6187784.8	321439.7						
	35	6187398.3	321567.7						
5	36	6187394.4	321556.2	5000	KT/N	-	-	-	Žemės gelmių išteklių telkiniai (VI skyrius, tryliktasis skirsnis) (5000 m²); Melioruotos žemės ir melioracijos statinių apsaugos zonos (VI skyrius, antrasis skirsnis) (126 m²); Elektros tinklų apsaugos zonos (III skyrius, ketvirtasis skirsnis) (654 m²); Kelių apsaugos zonos (III skyrius, antrasis skirsnis) (65 m²).
	10	6187784.8	321439.7						
	11	6187788.1	321460.2						
	12	6187797.0	321516.0						
	33	6187417.3	321635.1						
	34	6187411.3	321608.4						
	35	6187398.3	321567.7						
6	12	6187797.0	321516.0	29400	KT/N	-	-	-	Žemės gelmių išteklių telkiniai (VI skyrius, tryliktasis skirsnis) (29400 m²); Melioruotos žemės ir melioracijos statinių apsaugos zonos (VI skyrius, antrasis skirsnis) (788 m²); Elektros tinklų apsaugos zonos (III skyrius, ketvirtasis skirsnis) (4954 m²); Kelių apsaugos zonos (III skyrius, antrasis skirsnis) (345 m²).
	13	6187798.2	321522.1						
	14	6187757.3	321546.6						
	15	6187725.4	321602.5						
	16	6187718.0	321632.3						
	17	6187702.7	321623.9						
	18	6187693.3	321617.2						
7	19	6187676.6	321610.0	29332	KT/N	-	-	-	Žemės gelmių išteklių telkiniai (VI skyrius, tryliktasis skirsnis) (29332 m²); Melioruotos žemės ir melioracijos statinių apsaugos zonos (VI skyrius, antrasis skirsnis) (1474 m²); Paviršinių vandens telkinių pakrantės apsaugos zonos (VI skyrius, septintasis skirsnis) (2591 m²); Elektros tinklų apsaugos zonos (III skyrius, ketvirtasis skirsnis) (6428 m²); Kelių apsaugos zonos (III skyrius, antrasis skirsnis) (1533 m²).
	20	6187656.1	321618.2						
	21	6187656.1	321700.7						
	22	6187601.3	321690.1						
	23	6187570.6	321684.1						
	24	6187560.7	321682.9						
	25	6187550.9	321683.1						

Planavimo organizatorius: UAB "Simuva" Jurgio Arnašiaus g. 3, Vanagų k., LT-96254 Klaipėdos r.			KALNUVĖNŲ SMĖLIO TELKINIO ŽEMĖS GELMIŲ NAUDOJIMO PLANAS		
Planavimo rengėjas: UAB "GEO PAMATAI"			PAGRINDINIS BRĖŽINYS		
TPV Nr. 0046	A.Armanavičius		Mastelis M 1:2000		
			Koordinatų sistema - LKS94 Aukščių sistema - LAS07	Brėžinys Nr. 4	2025