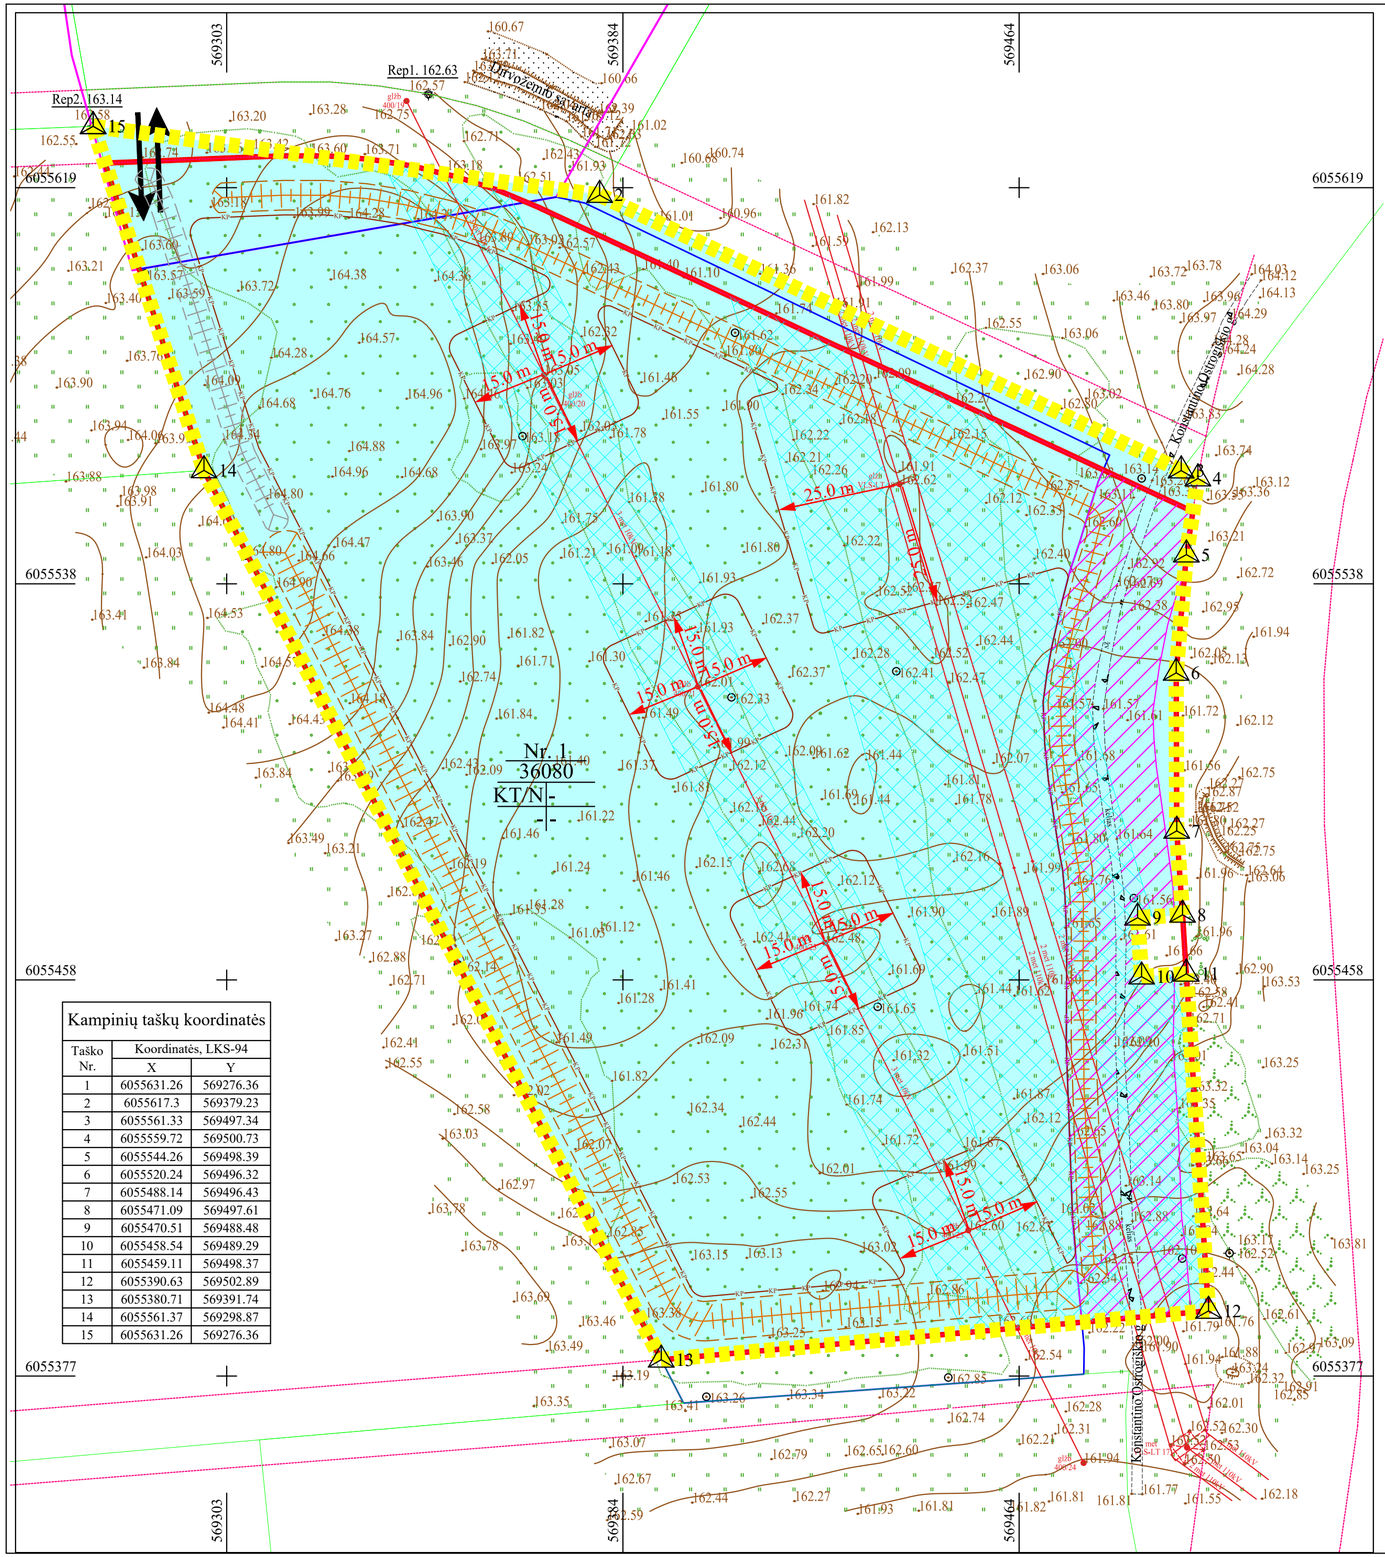

Kampinių taškų koordinatės		
Taško Nr.	Koordinatės, LKS-94	
	X	Y
1	6055631.26	569276.36
2	6055617.3	569379.23
3	6055561.33	569497.34
4	6055559.72	569500.73
5	6055544.26	569498.39
6	6055520.24	569496.32
7	6055488.14	569496.43
8	6055471.09	569497.61
9	6055470.51	569488.48
10	6055458.54	569489.29
11	6055459.11	569498.37
12	6055390.63	569502.89
13	6055380.71	569391.74
14	6055561.37	569298.87
15	6055631.26	569276.36

Teritorijos naudojimo reglamentai kasybos laikotarpiui

1	Sklypo numeris
XXXX	Sklypo plotas (m)

1	2
3	4

1 - Pagrindinė žemės sklypo (ų) naudojimo paskirtis/ Žemės sklypo (ų) naudojimo būdas:
KT - kitos paskirties žemė/ N - naudingųjų iškasenų teritorijos,
2 - Pastatų aukštis, m:
-
3 - Užstatymo tankumas:
-
4 - Užstatymo intensyvumas:
-

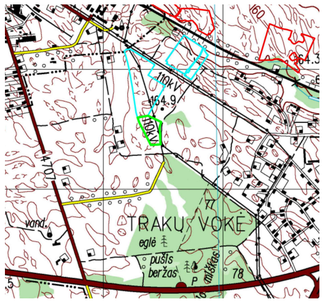

(pagrindas yra TOP50LKS-SR informaciją, 2004. © Nacionalinė žemės tarnyba prie Žemės ūkio ministerijos

Servitutai:

Servitutai projektuojamoje teritorijoje: nenustatomi

Žemės sklypų naudojimo paskirtis:

naudingųjų iškasenų teritorijos

SUTARTINIAI ŽENKLAI

Specialiojo plano galiojimo riba/planuojamos teritorijos riba

Formuojamo žemės sklypo riba

Detaliai išžvalgytas kontūras

Planavimo organizatoriui suteikto kasybos sklypo riba

Projektinio kasybos sklypo riba

Orinės elektros linijos perdavimo tinklų apsaugos zona, 10 m ir 20 m

Kelio apsaugos zona, 10 m

25.0 m — Atstumas nuo projektuojamo išorinio kasybos pakopos kontūro

Gatvių raudonosios linijos (gavyba nebus vykdoma)

Kaimyninių žemės sklypų ribos (atlikti kadastriniai matavimai)

Žaliavos išvežimo kelias ir transporto iš karjero judėjimo kryptis

KP — KP — Projektuojamas išorinis kasybos pakopos kontūras

0000 / 0 : 000 — Esamas kadastrinis numeris

Projektuojami dirvožemio pylimai

Projektuojamas inertinio grunto pylimas

PASTABOS:

- Apsaugos zonų plotus tikslinti kadastrinių matavimų metu.
- Išeksploatavus naudingąsias iškasenas, žemės sklypo ribos nekeičiamos. Atlikus planuojamos teritorijos rekultivaciją, siūloma žemės sklypui kad. Nr. 1 paskirtį gražinti į kitą - KT. Naudojimo būdas - pramonės ir sandėliavimo teritorija - P(P1). Taip pat naikinamos šios specialiosios žemės naudojimo sąlygos: Žemės gelmių išteklių telkiniai (VI skyrius, tryliktasis skirsnis).

SPECIALIOJO PLANO TERITORIJOS TVARKYMO REŽIMO PAGRINDINIŲ SPRENDINIŲ APRAŠOMOJI LENTELĖ KASYBOS LAIKOTARPIUI

Sklypo Nr.	Sklypo plotas, m^2	Privalomieji reikalavimai				Specialiosios žemės naudojimo sąlygos (plotas, m^2)		
		Skypo naudojimo būdas	Leistinas pastatų aukštis, m	Leistinas užstatymo tankumas, %	Leistinas užstatymo intensyvumas, %	Žemės gelmių išteklių telkiniai (VI skyrius, tryliktasis skirsnis)	Elektros tinklų apsaugos zonos (III skyrius, ketvirtasis skirsnis)	Kelių apsaugos zonos (III skyrius, antrasis skirsnis)
1	36080	KT/N	-	-	-	36080	12792	3287

VISOS PROCEDŪROS ATLIKTOS TERITORIJŲ PLANAVIMO DOKUMENTŲ RENGIMO INFORMACINĖJE SISTEMOJE (PASLAUGOS *Nr. S-VT-46-24-1324*).

- *Koordinačių sistema - LKS-94*
- *Aukščių sistema - LAS-07*

PATVIRTINTA:
Lietuvos Geologijos tarnyba prie AM.

UAB "Dolmesta"	**PLANAVIMO ORGANIZATORIUS:** UAB „Dolmesta", jm. k. 304941527, Klaipėda, Šilutės pl. 25, LT-95107, tel. 8-46-341915, el.p. pajuriovalda@gmail.com	**OBJEKTAS:** Vilniaus miesto Vaidegių telkinio smėlio ir žvyro išteklių naudojimo plano koregavimas
Leidimo tirti žemės gelmes Nr. 82	**PLANAVIMO RENGĖJAS:** UAB „GJ MAGMA", jm. k. 121428749, Vaidevučio g.18, LT- 08402,Vilnius, tel.85-2318178, faks.85-2784455, el.p.gjmagma@gmail.com	**ETAPAS:** Specialiojo plano rengimo **STADIJA:** Sprendinių konkretizavimas

Brėžinys Nr.	4	Pagrindinis brėžinys			
Mastelis	M 1:1 000				
Nr.TPV 0093		Laimutė Murauskienė		Lapas	Lapų
			2025	1	1