



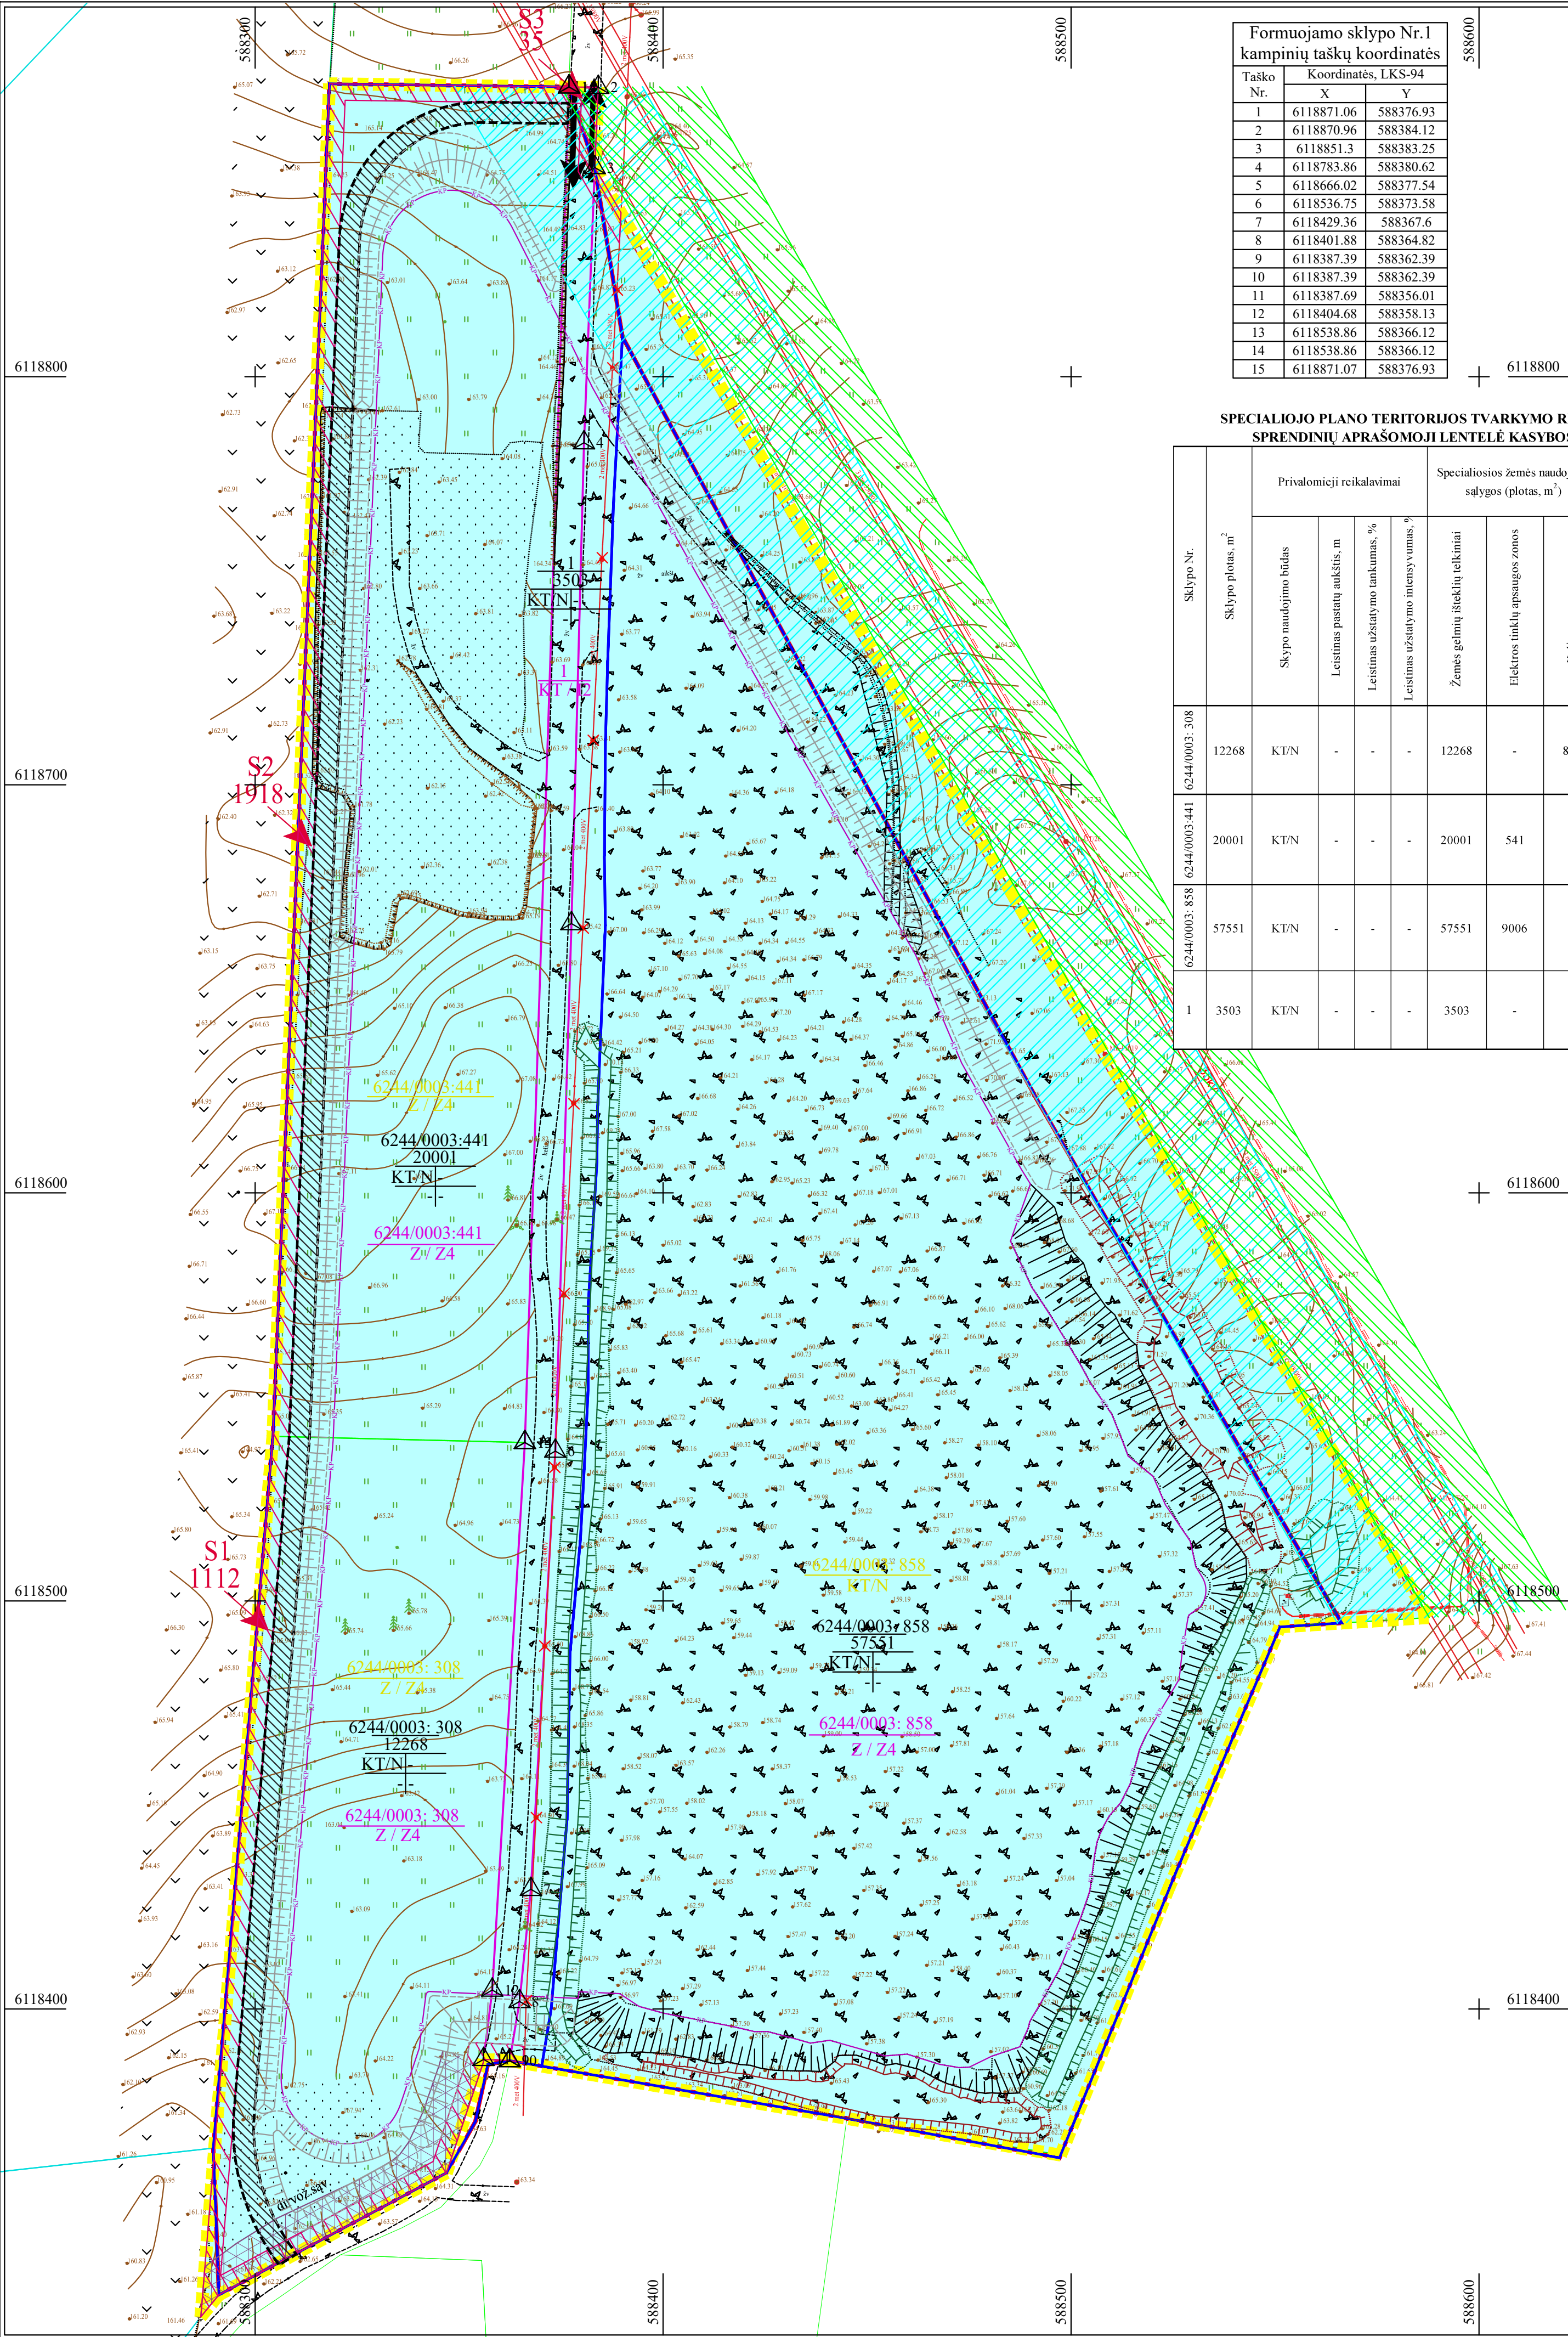

Formuojamo sklypo Nr. 1 kampinių taškų koordinatės		
Taško Nr.	Koordinatės, LKS-94	
	X	Y
1	6118871.06	588376.93
2	6118870.96	588384.12
3	6118851.3	588383.25
4	6118783.86	588380.62
5	6118666.02	588377.54
6	6118536.75	588373.58
7	6118429.36	588367.6
8	6118401.88	588364.82
9	6118387.39	588362.39
10	6118387.39	588362.39
11	6118387.69	588356.01
12	6118404.68	588358.13
13	6118538.86	588366.12
14	6118538.86	588366.12
15	6118871.07	588376.93

SPECIALIOJO PLANO TERITORIJOS TVARKYMO REŽIMO PAGRINDINIŲ SPRENDINIŲ APRAŠOMOJI LENTELĖ KASYBOS LAIKOTARPIUI

Sklypo Nr.	Sklypo plotas, m ²	Privalomieji reikalavimai				Specialiosios žemės naudojimo sąlygos (plotas, m ²)			Servitutas
		Sklypo naudojimo būdas	Leistinas pastatų aukštis, m	Leistinas užstatymo tankumas, %	Leistinas užstatymo intensyvumas, %	Žemės gelmių išteklių telkiniai	Elektrios tinklų apsaugos zonos	Kelių apsaugos zonos	
6244/0003:308	12268	KT/N	-	-	-	12268	-	856	S1 - 1112 m ² - Kelio servitutas – teisė važiuoti transporto priemonėmis, teisė naudotis pėsčiųjų taku, teisė varyti galvijus (tarnaujantis).
6244/0003:441	20001	KT/N	-	-	-	20001	541	-	S2 - 1918 m ² - Kelio servitutas – teisė važiuoti transporto priemonėmis, teisė naudotis pėsčiųjų taku, teisė varyti galvijus (tarnaujantis).
6244/0003:858	57551	KT/N	-	-	-	57551	9006	-	-
I	3503	KT/N	-	-	-	3503	-	-	-

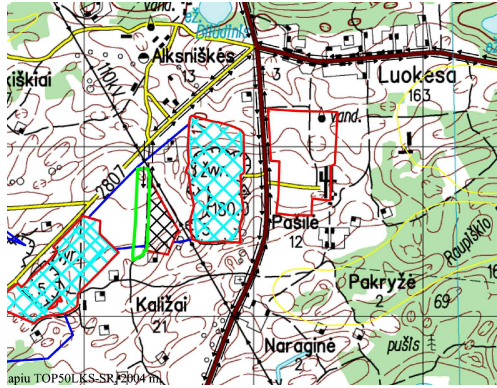

(pagrindas yra TOP50LKS-SR informacija, 2004. © Nacionalinė žemės tarnyba prie Žemės ūkio ministerijos)

SUTARTINIAI ŽENKLAI

- Specialiojo plano galiojimo riba/planuojamos teritorijos riba
- Detaliai išvalgytas kontūras
- Projektinio kasybos sklypo riba
- Formuojamo žemės sklypo riba
- Žemės sklypo riba
- Kaimyninių žemės sklypų ribos (atlikti kadastriniai matavimai)
- Kaimyninių žemės sklypų ribos (preliminariai matuotos)
- Žaliavos išvežimo kelias ir transporto iš karjero judėjimo kryptis
- Projektuojamas išorinis kasybos pakopos kontūras
- Esamas kadastrinis numeris
- Esama žemės sklypo naudojimo paskirtis/ žemės sklypo naudojimo būdas

Teritorijos naudojimo reglamentai kasybos laikotarpiui

- 0000 / 0 : 000 Sklypo numeris
- XXXX Sklypo plotas (m²)
- 1 - Pagrindinė žemės sklypo (ų) naudojimo paskirtis/ Žemės sklypo (ų) naudojimo būdas:
- KT - kitos paskirties žemė/ N - naudingųjų iškasenų teritorijos,
- 2 - Pastatų aukštis, m:
- 3 - Užstatymo tankumas:
- 4 - Užstatymo intensyvumas:
- Kadastrinis numeris
- Žemės sklypo naudojimo paskirtis/ žemės sklypo naudojimo būdas išeksplotavus išteklius

Projektuojami dirvožemio pylimai

Esami inertinio grunto pylimai

Esami inertinio grunto pylimai

Naikinama elektros linija (planuojami 0,4 kV orinės elektros srovės perdavimo linijos iškelimo darbai bus atliekami parengus atskirą techninį projektą).

Žemės sklypo naudojimo paskirtis: naudingųjų iškasenų teritorijos

Servitutai:

Žemės sklypams Nr. 6244/0003:308 ir Nr. 6244/0003:441, kodas 214. Kelio servitutas – teisė važiuoti transporto priemonėmis, teisė naudotis pėsčiųjų taku, varyti gyvulius (tarnaujantis daiktas). Plotai tikslinami kadastrinių matavimų metu.

- Orinės elektros srovės perdavimo linijos 35 kV apsaugos zona -15 m
- Orinės elektros srovės perdavimo linijos 110 kV apsaugos zona - 20 m
- Siūlomas laikinas kelio servitutas kasybos laikotarpiui
- Perkeliamos orinės elektros perdavimo linijos apsaugos zonos

Pastaba:

Išeksplotavus naudingąsias iškasenas, žemės sklypų ribos nekeičiamos. Atlikus planuojamos teritorijos reikultivaciją, siūloma žemės sklypų kad. Nr. 6244/0003:308, 6244/0003:441, 6244/0003:858 paskirtis gražinti į žemės ūkio paskirties žemę - Z. Naudojimo būdas - kiti žemės ūkio paskirties žemės sklypai - Z4, o sklypo Nr. 1 paskirtį keisti į - kita, susisiekimo ir inžinerinių tinklų koridorių teritorijos. Taip pat naikinamos šios specialiosios žemės naudojimo sąlygos: Žemės gelmių išteklių telkiniai (VI skyrius, tryliktasis skirsnis).

Privalomieji reikalavimai ir specialiosios žemės naudojimo sąlygos keičiamos ir tikslinamos užbaigus kasybą.

VISOS PROCEDŪROS ATLIKTOS TERITORIJŲ PLANAVIMO DOKUMENTŲ RENGIMO INFORMACINĖJE SISTEMOJE (PASLAUGOS Nr. S-17-62-25-972).

PATVIRTINTA:
Lietuvos Geologijos tarnyba prie AM

UAB „Melingos keliai“ 	PLANAVIMO ORGANIZATORIUS: UAB „Melingos keliai“ įm. k. 167600971, Vilniaus g. 102, LT-33114, Molėtai, tel. +370 618 81533, el.p.: info@melingoskeliai.lt,		OBJEKTAS: MOLETŲ RAJONO RIMUČIŲ II SMĖLIO IR ŽVYRO TELKINIO IŠTEKLIŲ DALIES ŽEMĖS GELMIŲ NAUDOJIMO PLANAS	
	PLANAVIMO RENGĖJAS: UAB „GI MAGMA“, įm. k. 121428749, Vaidevičio g. 18, LT-08402, Vilnius, tel. 85-2318178, faks. 85-2784455, el.p. gimagma@gmail.com		ETAPAS: SPECIALIOJO PLANO RENGIMO STADIJA: SPRENDINIŲ KONKRETIZAVIMAS	
Leidimo liŗti žemės gelmes Nr. 82		4	PAGRINDINIS BRĖŽINYS	
Mastelis		M 1:1 000		
PV (Nr.TPV0093)		Laimutė Murauskienė	Lapas	Lapų
Projektuotojas		Arydas Laurinavičius	2025	1 1