



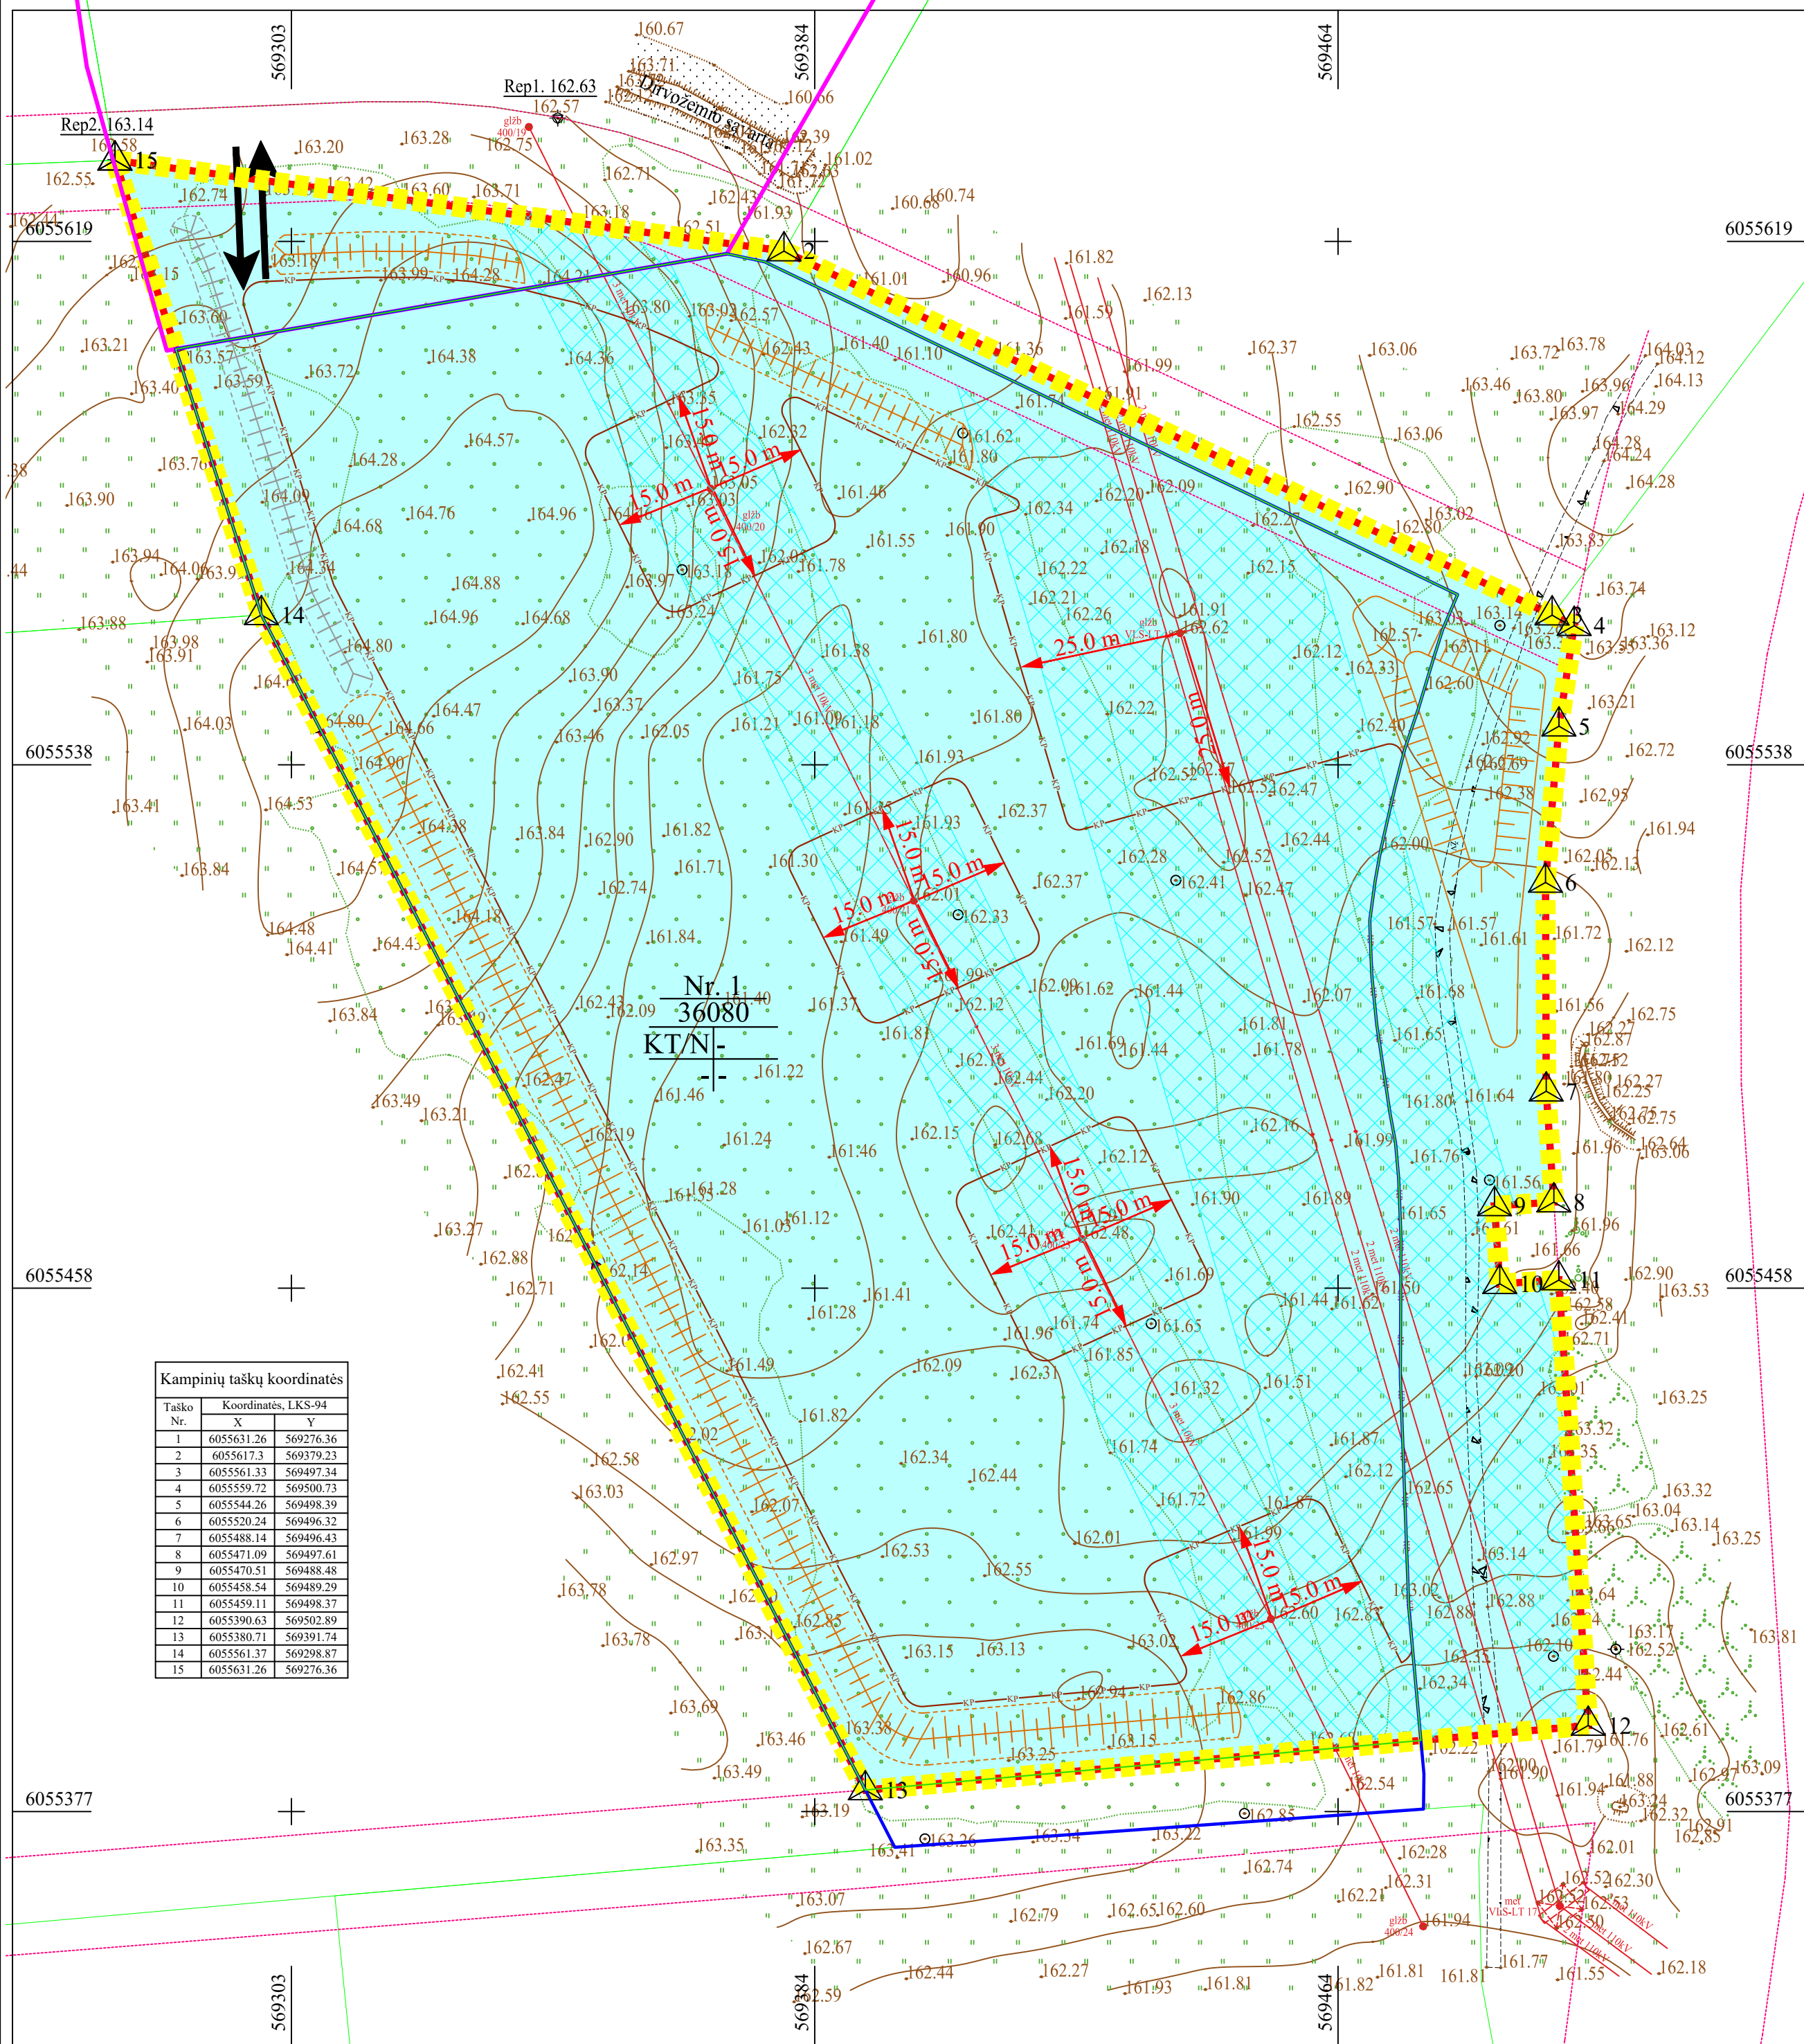

Teritorijos naudojimo reglamentai kasybos laikotarpiui

- 1 Sklypo numeris
XXXX Sklypo plotas (m²)
- 1 - Pagrindinė žemės sklypo (ų) naudojimo paskirtis/
Žemės sklypo (ų) naudojimo būdas:
KT - kitos paskirties žemė/ N - naudingųjų iškasenų teritorijos,
2 - Pastatų aukštis, m:
-
3 - Užstatymo tankumas:
-
4 - Užstatymo intensyvumas:
-

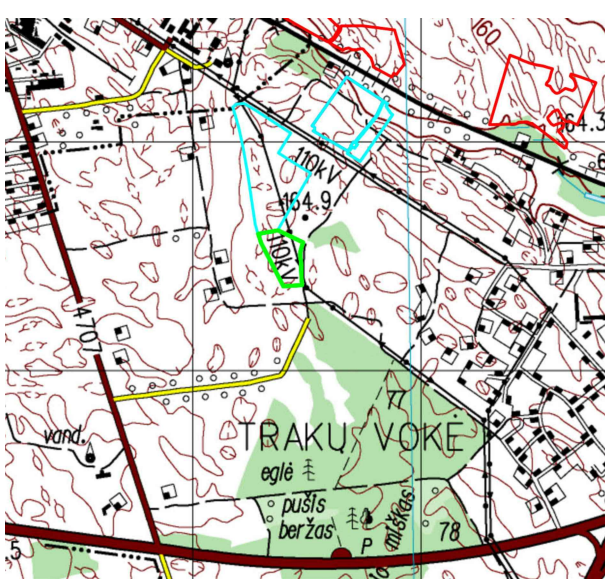

(pagrindas yra TOP50LKS-SR informaciją, 2004. © Nacionalinė žemės tarnyba prie Žemės ūkio ministerijos)

Servitutai:

Servitutai projektuojamoje teritorijoje: nenustatomi

Žemės sklypų naudojimo paskirtis:

naudingųjų iškasenų teritorijos

SUTARTINIAI ŽENKLAI

- Specialiojo plano galiojimo riba/planuojamos teritorijos riba
- Formuojamo žemės sklypo riba
- Detaliai išžvalgytas kontūras
- Planavimo organizatoriui suteikto kasybos sklypo riba
- Projektinio kasybos sklypo riba
- Orinės elektros linijos perdavimo tinklų apsaugos zona, 10 m ir 20 m
- Kelio apsaugos zona, 10 m
- Atstumas nuo projektuojamo išorinio kasybos pakopos kontūro
- Gatvių raudonosios linijos (gavyba nebus vykdoma)
- Kaimyninių žemės sklypų ribos (atlikti kadastriniai matavimai)
- Žaliavos išvežimo kelias ir transporto iš karjero judėjimo kryptis
- Projektuojamas išorinis kasybos pakopos kontūras
- Esamas kadastrinis numeris
- Projektuojami dirvožemio pylimai
- Projektuojamas inertinio grunto pylimas
- Projektuojamas inertinio grunto pylimas

PASTABOS:

- Apsaugos zonas ir jų plotus tikslinti kadastrinių matavimų metu.
- Išeksplotavus naudingąsias iškasenas, žemės sklypo ribos nekeičiamos. Atlikus planuojamos teritorijos rekultivaciją, remiantis detaliuoju planu TPD Nr. T00070971, siūloma žemės sklypui kad. Nr. 1 paskirti gražinti į kitą - KT. Naudojimo būdas - pramonės ir sandėliavimo teritorija - P(P1) būdas. Taip pat naikinamos šios specialiosios žemės naudojimo sąlygos: Žemės gelmių išteklį telkiniai (VI skyrius, trylikstasis skirsnis).

SPECIALIOJO PLANO TERITORIJOS TVARKYMO REŽIMO PAGRINDINIŲ SPRENDINIŲ APRAŠOMOJI LENTELĖ KASYBOS LAIKOTARPIUI

Sklypo Nr.	Sklypo plotas, m ²	Privalomieji reikalavimai				Specialiosios žemės naudojimo sąlygos (plotas, m ²)	
		Sklypo naudojimo būdas	Leistinas pastatų aukštis, m	Leistinas užstatymo tankumas, %	Leistinas užstatymo intensyvumas, %	Žemės gelmių išteklį telkiniai (VI skyrius, trylikstasis skirsnis)	Elektros tinklų apsaugos zonos (III skyrius, ketvirtasis skirsnis)
1	36080	KT/N	-	-	-	36080	12792

VISOS PROCEDŪROS ATLIKTOS TERITORIJŲ PLANAVIMO DOKUMENTŲ RENGIMO INFORMACINĖJE SISTEMOJE (PASLAUGOS Nr. S-VT-46-24-132A).

- Koordinatinių sistema - LKS-94
- Aukščių sistema - LAS-07

PATVIRTINTA:

Lietuvos Geologijos tarnyba prie AM.

UAB "Dolmesta"  Leidimo turti žemės gelmės Nr. 82	PLANAVIMO ORGANIZATORIUS: UAB „Dolmesta“, j. m. k. 304941527, Klaipėda, Šilutės pl. 25, LT-95107, tel. 8-46-341915, el. p. pajuriovalda@gmail.com		OBJEKTAS: Vilniaus miesto Vaidegių telkinio smėlio ir žvyro išteklių naudojimo plano koregavimas	
	PLANAVIMO RENGĖJAS: UAB „GJ MAGMA“, j. m. k. 121428749, Vaidevūčio g. 18, LT- 08402, Vilnius, tel. 85-2318178, faks. 85-2784455, el. p. gj magma@gmail.com		ETAPAS: Specialiojo plano rengimo STADIJA: Sprendinių konkretizavimas	
Brėžinys Nr.	4	Pagrindinis brėžinys		
Mastelis	M 1:1 000			
Nr.TPV 0093	Laimutė Murauskienė		Lapas	Lapų
			2025	1 1