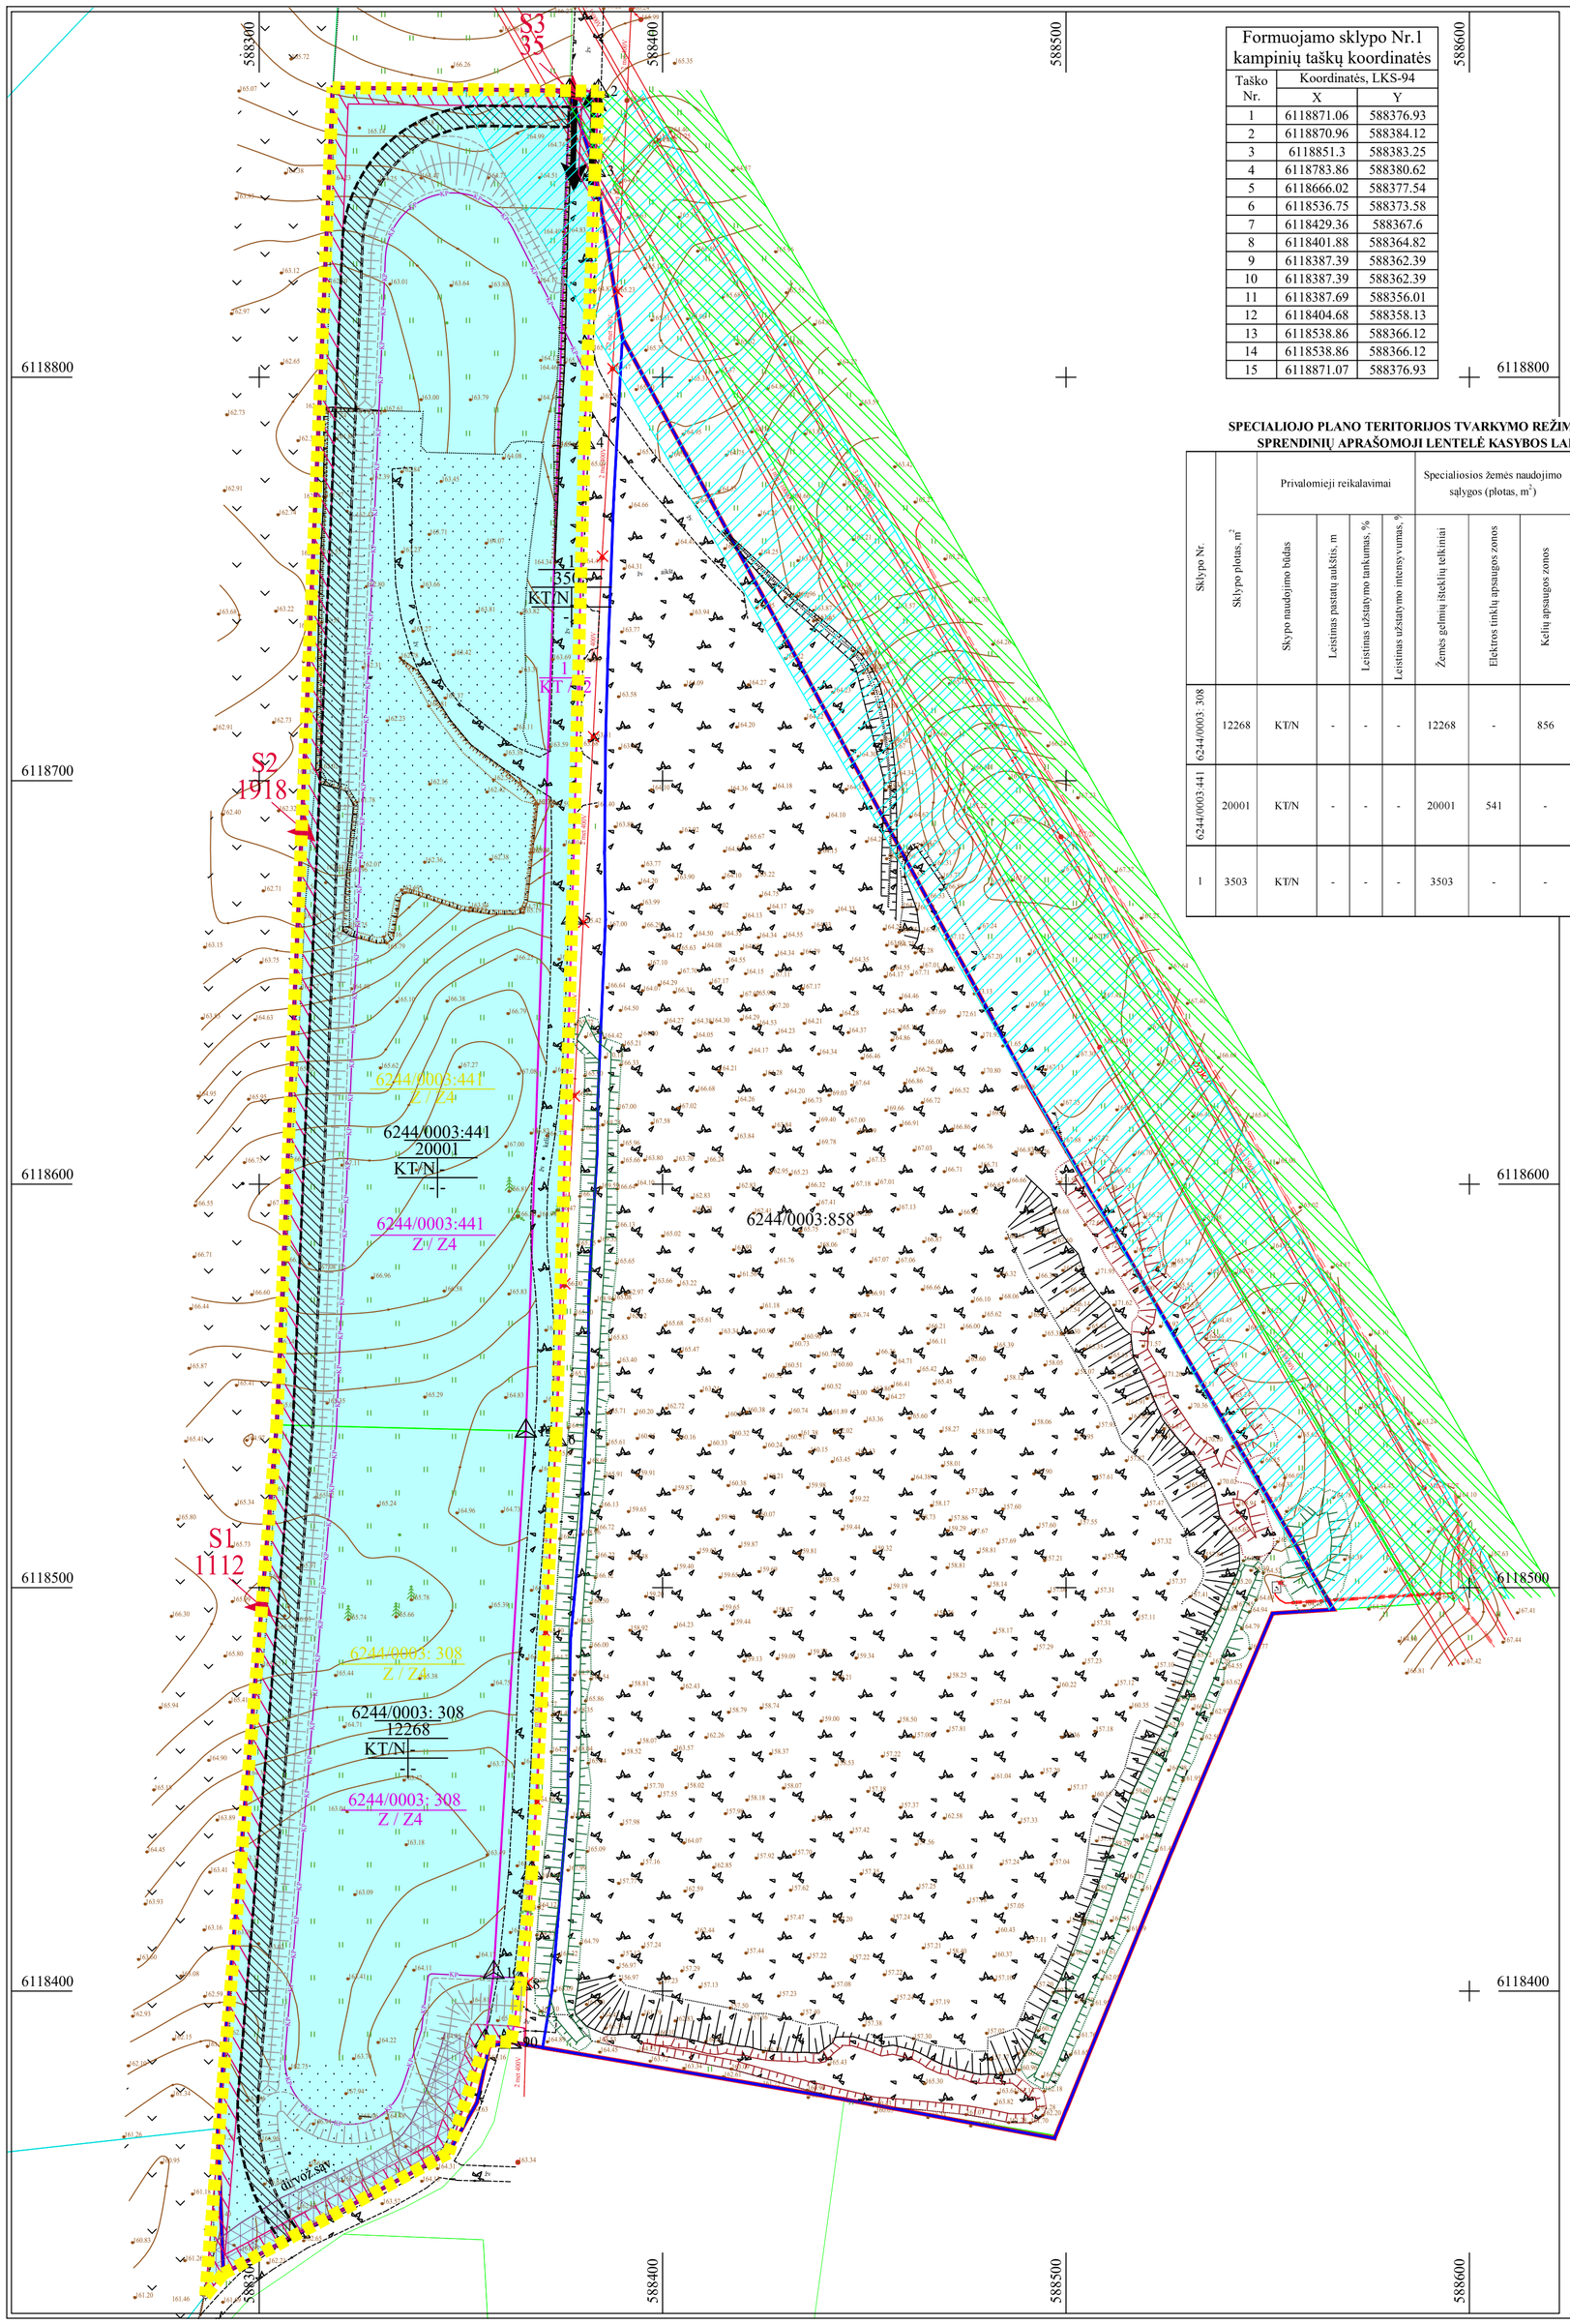

Formuojamo sklypo Nr.1 kampinių taškų koordinatės		
Taško Nr.	Koordinatės, LKS-94	
	X	Y
1	6118871.06	588376.93
2	6118870.96	588384.12
3	6118851.3	588383.25
4	6118783.86	588380.62
5	6118666.02	588377.54
6	6118536.75	588373.58
7	6118429.36	588367.6
8	6118401.88	588364.82
9	6118387.39	588362.39
10	6118387.39	588362.39
11	6118387.69	588356.01
12	6118404.68	588358.13
13	6118538.86	588366.12
14	6118538.86	588366.12
15	6118871.07	588376.93

SPECIALIOJO PLANO TERITORIJOS TVARKYMO REŽIMO PAGRINDINIŲ SPRENDINIŲ APRAŠOMOJI LENTELĖ KASYBOS LAIKOTARPIUI

Sklypo Nr.	Sklypo plotas, m²	Privalomieji reikalavimai				Specialiosios žemės naudojimo sąlygos (plotas, m²)			Servitutas
		Skypo naudojimo būdas	Leistinas pastatų aukštis, m	Leistinas užstatymo tankumas, %	Leistinas užstatymo intensyvumas, %	Žemės gelmių išteklių telkiniai	Elektros tinklų apsaugos zonos	Kelių apsaugos zonos	
6244/0003: 308	12268	KT/N	-	-	-	12268	-	856	S1 - 1112 m ²: - Kelio servitutas – teisė važiuoti transporto priemonėmis, teisė naudotis pėsčiųjų taku, teisė varyti galvijus (tarnaujantis).
6244/0003:441	20001	KT/N	-	-	-	20001	541	-	S2 - 1918 m ²: - Kelio servitutas – teisė važiuoti transporto priemonėmis, teisė naudotis pėsčiųjų taku, teisė varyti galvijus (tarnaujantis).
1	3503	KT/N	-	-	-	3503	-	-	-

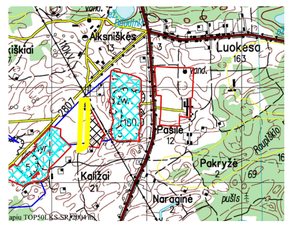

(pagrindas yra TOP50LKS-SR informaciją, 2004. © Nacionalinė žemės tarnyba prie Žemės ūkio ministerijos)

SUTARTINIAI ŽENKLAI

- Specialiojo plano galiojimo riba/planuojamos teritorijos riba
- Detaliai išžvalgytas kontūras
- Projektinio kasybos sklypo riba
- Formuojamo žemės sklypo riba
- Žemės sklypo riba
- Kaimyninių žemės sklypų ribos (atlikti kadastriniai matavimai)
- Kaimyninių žemės sklypų ribos (preliminiariai matuotos)
- Žaliavos išvežimo kelias ir transporto iš karjero judėjimo kryptis
- KP — KP — Projektuojamas išorinis kasybos pakopos kontūras
- 0000 / 0 : 000 / X / X — Esamas kadastrinis numeris; Esama žemės sklypo naudojimo paskirtis/ žemės sklypo naudojimo būdas

Teritorijos naudojimo reglamentai kasybos laikotarpiui

0000 / 0 : 000 — Sklypo numeris
XXXX — Sklypo plotas (m)

1	2
3	4

1 - Pagrindinė žemės sklypo (ų) naudojimo paskirtis/ Žemės sklypo (ų) naudojimo būdas:
KT - kitos paskirties žemė/ N - naudingųjų iškasenų teritorijos,
2 - Pastatų aukštis, m:
-
3 - Užstatymo tankumas:
-
4 - Užstatymo intensyvumas:
-

0000 / 0 : 000 / X / X — Kadastrinis numeris; Žemės sklypo naudojimo paskirtis/ žemės sklypo naudojimo būdas išeksploatavus išteklius

- Projektuojami dirvožemio pylimai
- Esami inertinio grunto pylimai
- Esami inertinio grunto pylimai
- Naikinama elektros linija (planuojami 0,4 kV orinės elektros srovės perdavimo linijos iškėlimo darbai bus atliekami parengus atskirą techninį projektą).

Žemės sklypo naudojimo paskirtis:
- naudingųjų iškasenų teritorijos

Servitutai:

Žemės sklypams Nr. 6244/0003:308 ir Nr. 6244/0003:441, kodas 214. Kelio servitutas - teisė važiuoti transporto priemonėms, teisė naudotis pėsčiųjų taku, varyti gyvulius (tarnaujantis daiktas). Plotai tikslinami kadastrinių matavimų metu.

- Orinės elektros srovės perdavimo linijos 35 kV apsaugos zona -15 m
- Orinės elektros srovės perdavimo linijos 110 kV apsaugos zona - 20 m
- Siūlomas laikinas kelio servitutas kasybos laikotarpiui
- Perkeliamos orinės elektros perdavimo linijo apsaugos zonos

Pastaba:

Išeksploatavus naudingąsias iškasenas, žemės sklypų ribos nekeičiamos. Atlikus planuojamos teritorijos rekultivaciją, siūloma žemės sklypų kad. Nr. 6244/0003:308, 6244/0003:441 paskirtis gražinti į žemės ūkio paskirties žemę - Z. Naudojimo būdas - kiti žemės ūkio paskirties žemės sklypai - Z4, o sklypo Nr. 1 paskirtį keisti į - kita, susisiekimo ir inžinerinių tinklų koridorių teritorijos. Taip pat naikinamos šios specialiosios žemės naudojimo sąlygos: Žemės gelmių išteklių telkiniai (VI skyrius, tryliktasis skirsnis).

Privalomieji reikalavimai ir specialiosios žemės naudojimo sąlygos keičiamos ir tikslinamos užbaigus kasybą.

VISOS PROCEDŪROS ATLIKTOS TERITORIJŲ PLANAVIMO DOKUMENTŲ RENGIMO INFORMACINĖJE SISTEMOJE (PASLAUGOS ***Nr. S-VT-62-25-972***).

PATVIRTINTA:
Lietuvos Geologijos tarnyba prie AM

UAB "Melingos keliai"	**PLANAVIMO ORGANIZATORIUS:** UAB „Melingos keliai“ jm. k. 167600971, Vilniaus g. 102, LT-33114, Molėtai, tel. +370 618 81533, el.p.: info@melingoskeliai.lt,	**OBJEKTAS:** MOLĖTŲ RAJONO RIMUČIŲ II SMĖLIO IR ŽVYRO TELKINIO IŠTEKLIŲ DALIES ŽEMĖS GELMIŲ NAUDOJIMO PLANAS
Leidimo tirti žemės gelmes Nr. 82	**PLANAVIMO RENGĖJAS:** UAB „GJ MAGMA“, jm. k. 121428749, Vaidevučio g.18, LT- 08402,Vilnius, tel.85-2318178, faks.85-2784455, el.p. gjmagma@gmail.com	**ETAPAS:** SPECIALIOJO PLANO RENGIMO **STADIJA:** SPRENDINIŲ KONKRETIZAVIMAS

Brėžinys Nr.	4	PAGRINDINIS BRĖŽINYS			
Mastelis	M 1:1 000				
PV (Nr.TPV0093)		Laimutė Murauskienė		Lapas	Lapų
Projektuotojas		Arvydas Laurinavičius	2025	1	1