
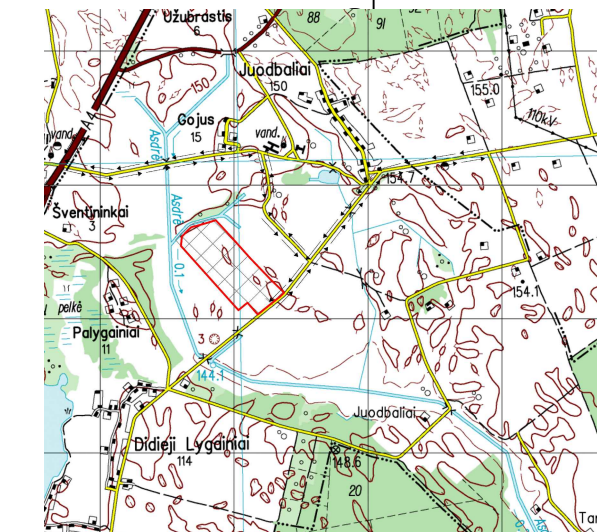


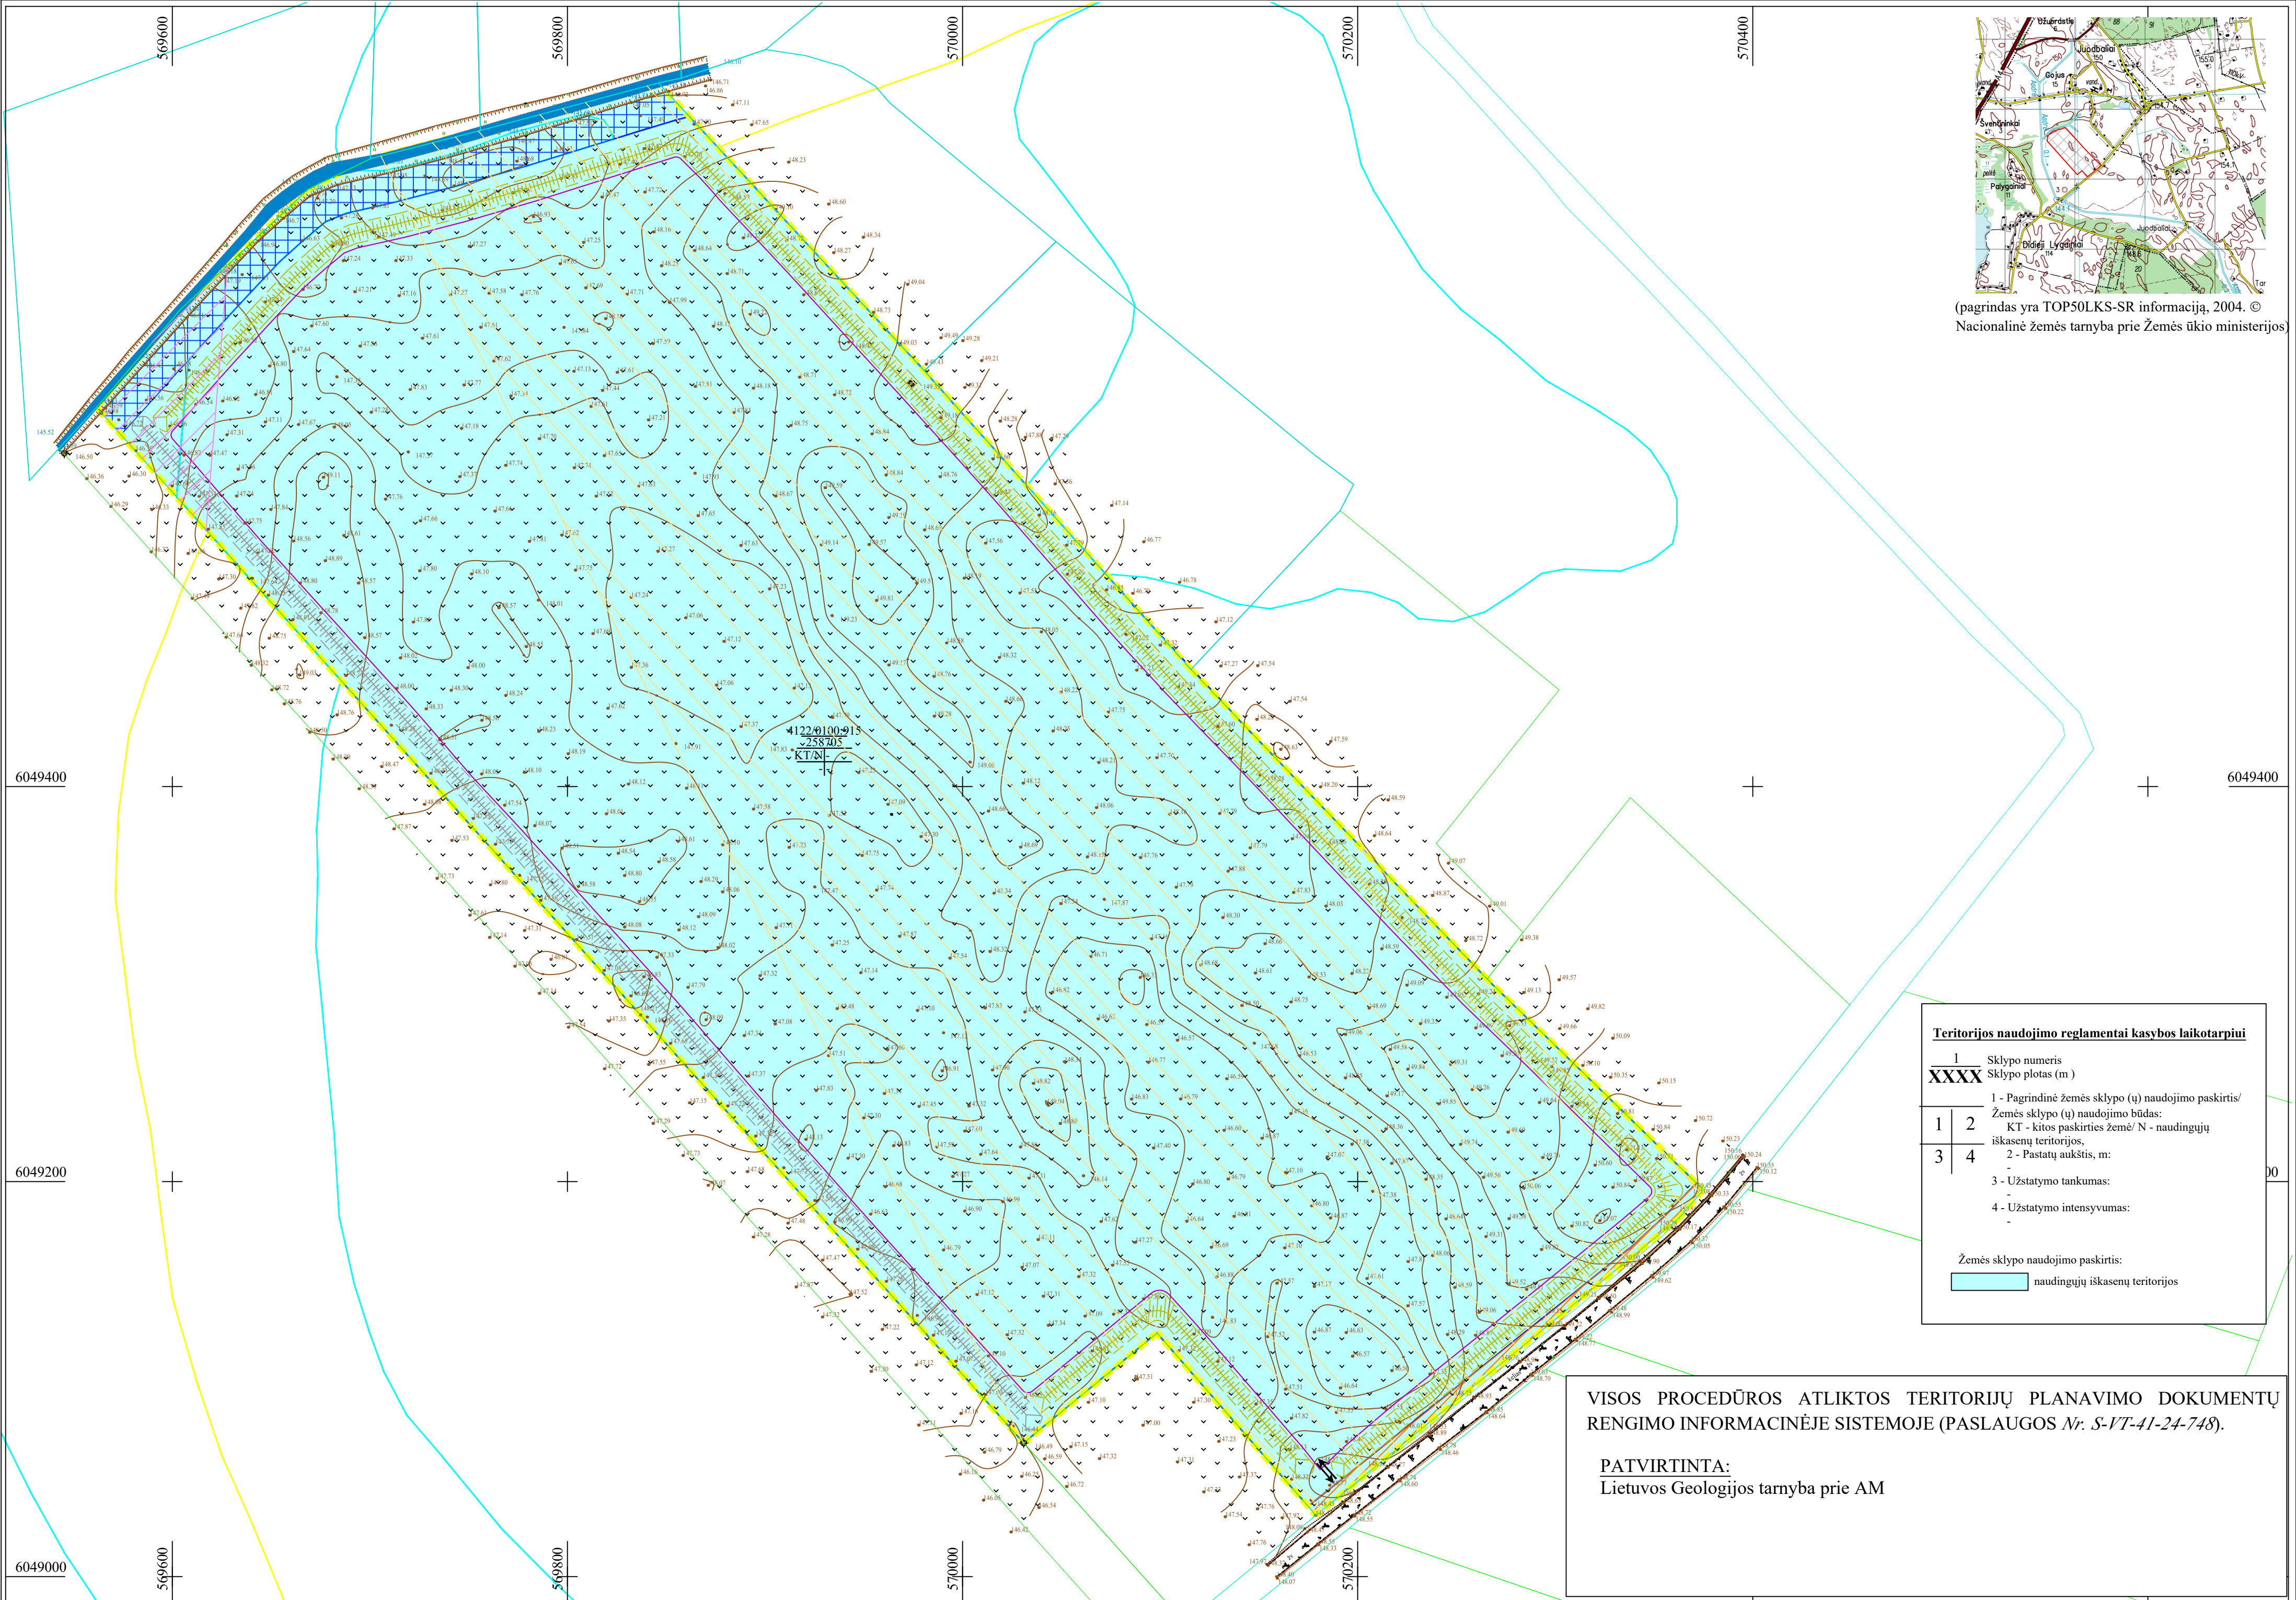

(pagrindas yra TOP50LKS-SR informaciją, 2004. © Nacionalinė žemės tarnyba prie Žemės ūkio ministerijos)

Teritorijos naudojimo reglamentai kasybos laikotarpiui			
1		Sklypo numeris	
XXXX		Sklypo plotas (m)	
1 - Pagrindinė žemės sklypo (ų) naudojimo paskirtis/ Žemės sklypo (ų) naudojimo būdas: KT - kitos paskirties žemė/ N - naudingųjų iškasenų teritorijos, 2 - Pastatų aukštis, m: - 3 - Užstatymo tankumas: - 4 - Užstatymo intensyvumas: - Žemės sklypo naudojimo paskirtis: naudingųjų iškasenų teritorijos			

VISOS PROCEDŪROS ATLIKTOS TERITORIJŲ PLANAVIMO DOKUMENTŲ RENGIMO INFORMACINĖJE SISTEMOJE (PASLAUGOS Nr. S-VT-41-24-748).

PATVIRTINTA:
Lietuvos Geologijos tarnyba prie AM

SUTARTINIAI ŽENKLAI	
	Specialiojo plano galiojimo riba/planuojamos teritorijos riba
	Detalios žvalgybos riba (sutampa su projekcinio kasybos sklypo riba)
	Prognoziniai išteklių riba
	Parengtiniai išvalgytų durpių išteklių riba
	Žemės sklypo riba
	Kaimyninių žemės sklypų ribos (atlikti kadastriniai matavimai)
	Kaimyninių žemės sklypų ribos (preliminariiai matuoti)
	Keliai (reg. inž. kel.)
	Žaliavos išvežimo keliai ir transporto iš karjero judėjimo kryptis
	Projektuojamas išorinis kasybos pakopos kontūras
0000 / 0 : 000	Esamas kadastrinis numeris
	Kelio apsaugos zona (po 10 m nuo kelio briaunų į abi puses)
	Melioracijos griovio apsaugos zona (15 metrų nuo griovio slaito viršutinės briaunos)
	Aerodromo apsaugos zona E
	Paviršinių vandens telkinių apsaugos zona
	Projektuojami dirvožemio pylimai
	Projektuojami inertinio grunto pylimai

Pastabos:

* Gavyba Juodbalių II smėlio ir žvyro telkinyje gali būti vykdoma tik parengus melioracijos įrenginių pertvarkymo projektą, suderinus projektinius dokumentus, bei įvykdžius hidrogeodinaminio režimo išsaugojimo darbus.

* Išekspluatavus naudingąsias iškasenas, žemės sklypo ribos ir plotas nekeičiami. Atlikus planuojamos teritorijos reiklų reiklų, siūloma žemės sklypo paskirtį keisti į žemės ūkio paskirties žemę. Naudojimo būdas - specializuotų sodininkystės, gėlininkystės, šiltnamių, medelynų ir kitų specializuotų ūkių. Tai žemės sklypai, skirti specializuotiems ūkiams tam tikros rūšies augalininkystės ar gyvulininkystės produkcijos gamybai, kurių ne mažiau kaip 50 proc. visos gaminamos prekinės produkcijos sudaro ūkio specializacijos krypties produkcija, taip pat ūkiams, užsiimančiams žuvų veisimu, auginimu ir žvejyba akvakultūros tvenkiniuose.

* Privalomieji reikalavimai ir specialiosios žemės naudojimo sąlygos keičiamos ir tikslinamos užbaigus kasybą.

UAB "Geotechnologijos"	PLANAVIMO ORGANIZATORIUS: UAB „Geotechnologijos“, įmonės kodas 300618124, registruota Laisvės g. 6a, Kretinga, LT-97147. El. paštas geotechnologijos@gmail.com		OBJEKTAS: VILNIAUS RAJONO SAVIVALDYBĖS JUODBALIŲ II SMĖLIO IR ŽVYRO TELKINIO IŠTEKLIŲ NAUDOJIMO PLANAS		
	 Leidimo tirti žemės gelmes Nr. 82		PLANAVIMO RENGĖJAS: UAB „GJ MAGMA“, im. k. 121428749, Vaidėvučio g.18, LT- 08402,Vilnius, tel.85-2318178, faks.85-2784455, el.p.gimagma@gmail.com		ETAPAS: SPECIALIOJO PLANO RENGIMO STADIJA: SPRENDINIŲ KONKRETIZAVIMAS
Brėžinys Nr.		4	Pagrindinis brėžinys		
Mastelis		M 1:2 000			
Nr.TPV 0093		Laimutė Murauskienė		Lapas	Lapų
				2025	1 1