


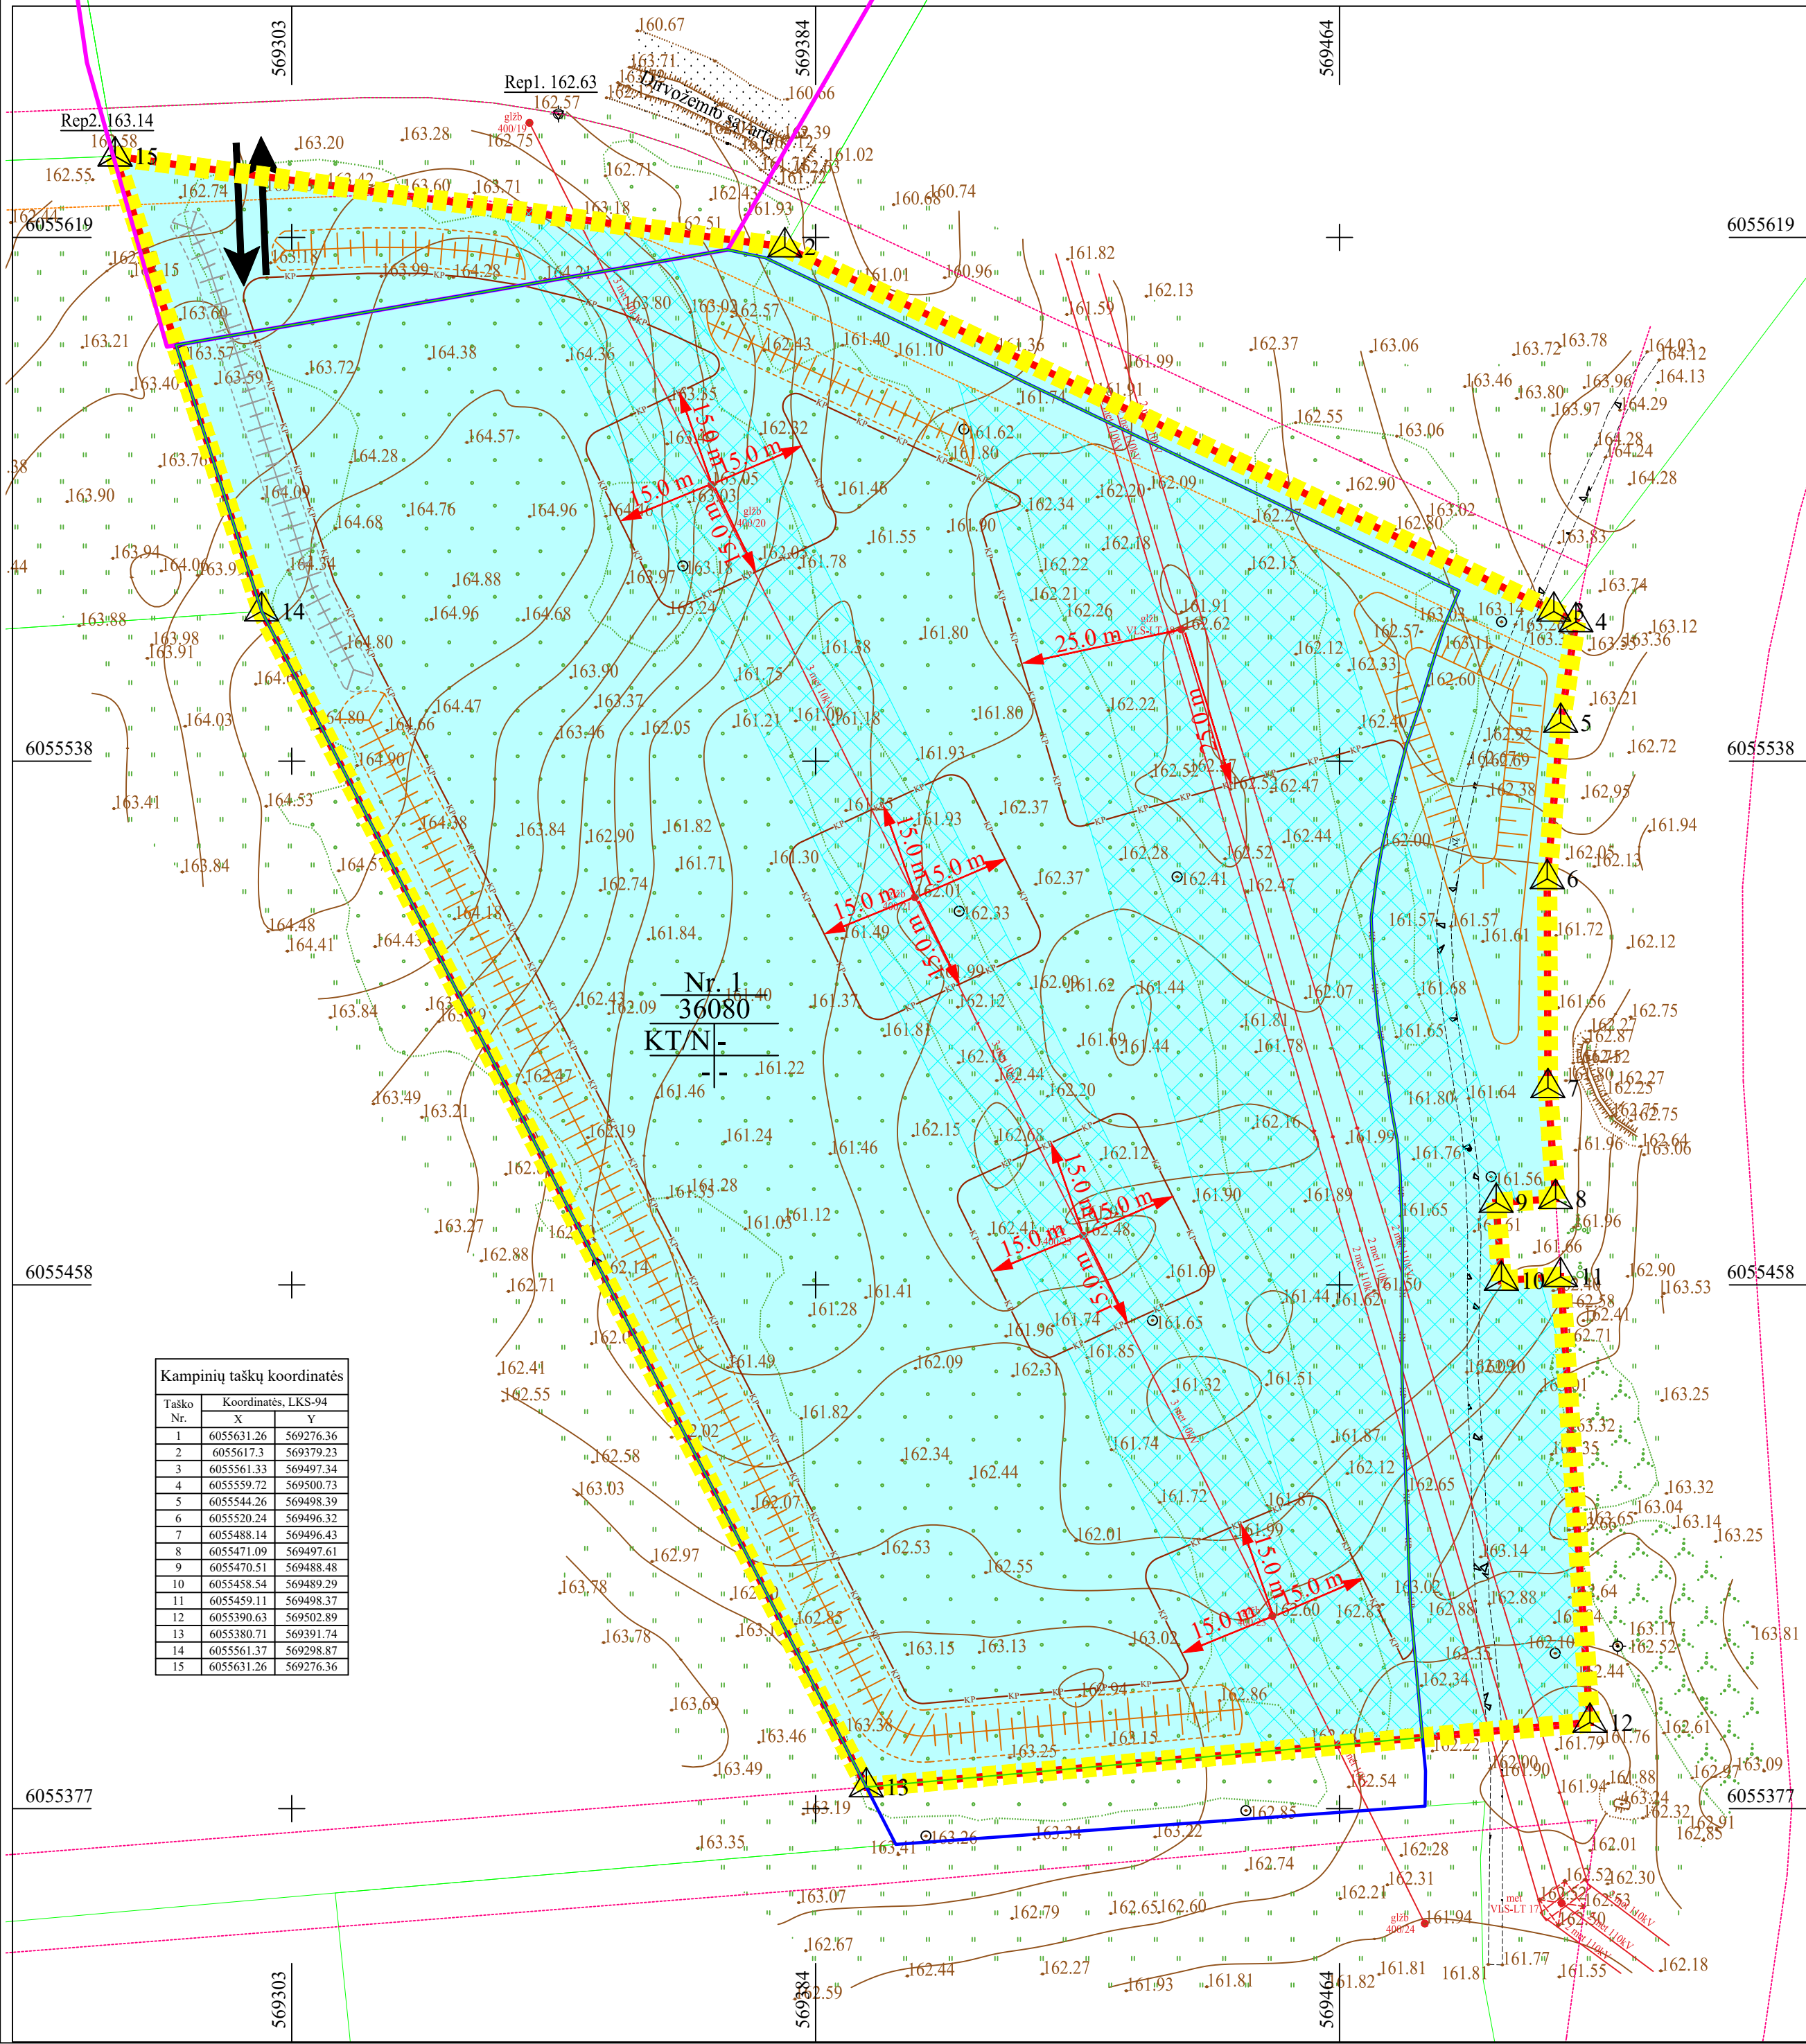

Teritorijos naudojimo reglamentai kasybos laikotarpiui

1 XXXX	Sklypo numeris Sklypo plotas (m ²)
1 2 3 4	1 - Pagrindinė žemės sklypo (u) naudojimo paskirtis/ Žemės sklypo (u) naudojimo būdas: KT - kitos paskirties žemė/ N - naudingųjų iškasenų teritorijos, 2 - Pastatų aukštis, m: - 3 - Užstatymo tankumas: - 4 - Užstatymo intensyvumas: -
	Servitutai: Servitutai projektuojamoje teritorijoje: nenustatomi Žemės sklypų naudojimo paskirtis: naudingųjų iškasenų teritorijos

SUTARTINIAI ŽENKLAI


- Specialiojo plano galiojimo riba/planuojamos teritorijos riba
- Formuojamo žemės sklypo riba
- Detaliai išžvalgytas kontūras
- Planavimo organizatoriui suteikto kasybos sklypo riba
- Projektinio kasybos sklypo riba
- Orinės elektros linijos perdavimo tinklų apsaugos zona, 10 m ir 20 m
- Kelio apsaugos zona, 10 m
- Atstumas nuo projektuojamo išorinio kasybos pakopos kontūro
- Gatvių raudonosios linijos (gavyba nebus vykdoma)
- Rekomendacinės gatvių raudonosios linijos (gavyba nebus vykdoma)
- Kaimyninių žemės sklypų ribos (atlikti kadastriniai matavimai)
- Žaliavos išvežimo kelias ir transporto iš karjero judėjimo kryptis
- Projektuojamas išorinis kasybos pakopos kontūras
- Esamas kadastrinis numeris
- Projektuojami dirvožemio pylimai
- Projektuojamas inertinio grunto pylimas
- Projektuojamas inertinio grunto pylimas

PASTABOS:

- Apsaugos zonas ir jų plotus tikslinti kadastrinių matavimų metu.
- Šiuo specialiuoju planu formuojamas žemės sklypas (sklypo riba imta iš apie 28,9 ha teritorijos buvusiam Užkampio kaime, Panerių seniūnijoje, pramonės parkui įkurti vietovės lygmens detalaus plano, TPD Nr. T00070971 į kurį patenka planuojama teritorija). Nr.1, sklypui nustatoma pagrindinė naudojimo paskirtis kasybos laikotarpiui - kita (KT), naudojimo būdas - naudingųjų iškasenų teritorijos (N).
- Išeksplotavus naudingąsias iškasenas, žemės sklypo ribos nekeičiamos. Atlikus planuojamos teritorijos rekultivaciją, remiantis detaliuoju planu TPD Nr. T00070971, siūloma žemės sklypui kad. Nr. 1 paskirtį gražinti į kitą - KT. Naudojimo būdas - pramonės ir sandėliavimo teritorija - P(P1) būdas. Taip pat naikinamos šios specialiosios žemės naudojimo sąlygos: Žemės gelmių išteklių telkiniai (VI skyrius, trylikasis skirsnis).

VISOS PROCEDŪROS ATLIKTOS TERITORIJŲ PLANAVIMO DOKUMENTŲ RENGIMO INFORMACINĖJE SISTEMOJE (PASLAUGOS Nr. S-17-13-25-557).


PATVIRTINTA:
Lietuvos Geologijos tarnyba prie AM.

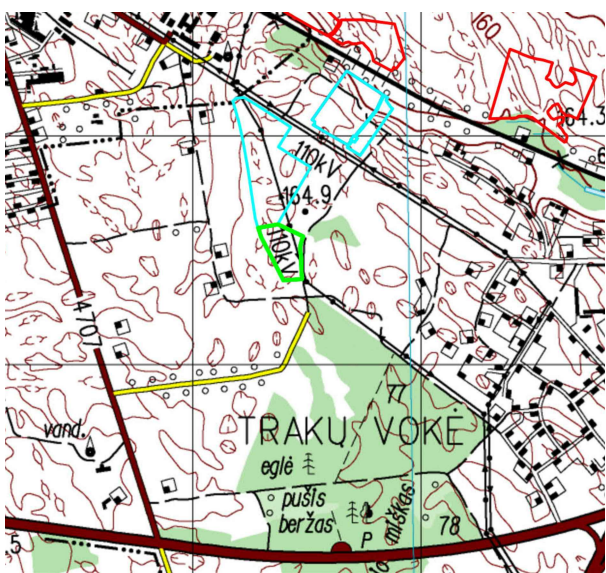

(pagrindas yra TOP50LKS-SR informaciją, 2004. © Nacionalinė žemės tarnyba prie Žemės ūkio ministerijos)

SPECIALIOJO PLANO TERITORIJOS TVARKYMO REŽIMO PAGRINDINIŲ SPRENDINIŲ APRAŠOMOJI LENTELĖ KASYBOS LAIKOTARPIUI

Sklypo Nr.	Sklypo plotas, m ²	Privalomieji reikalavimai			Specialiosios žemės naudojimo sąlygos (plotas, m ²)	
		Sklypo naudojimo būdas	Leistinas pastatų aukštis, m	Leistinas užstatymo tankumas, %	Leistinas užstatymo intensyvumas, %	Specialiosios žemės naudojimo sąlygos (plotas, m ²)
1	36080	KT/N	-	-	-	36080 12792

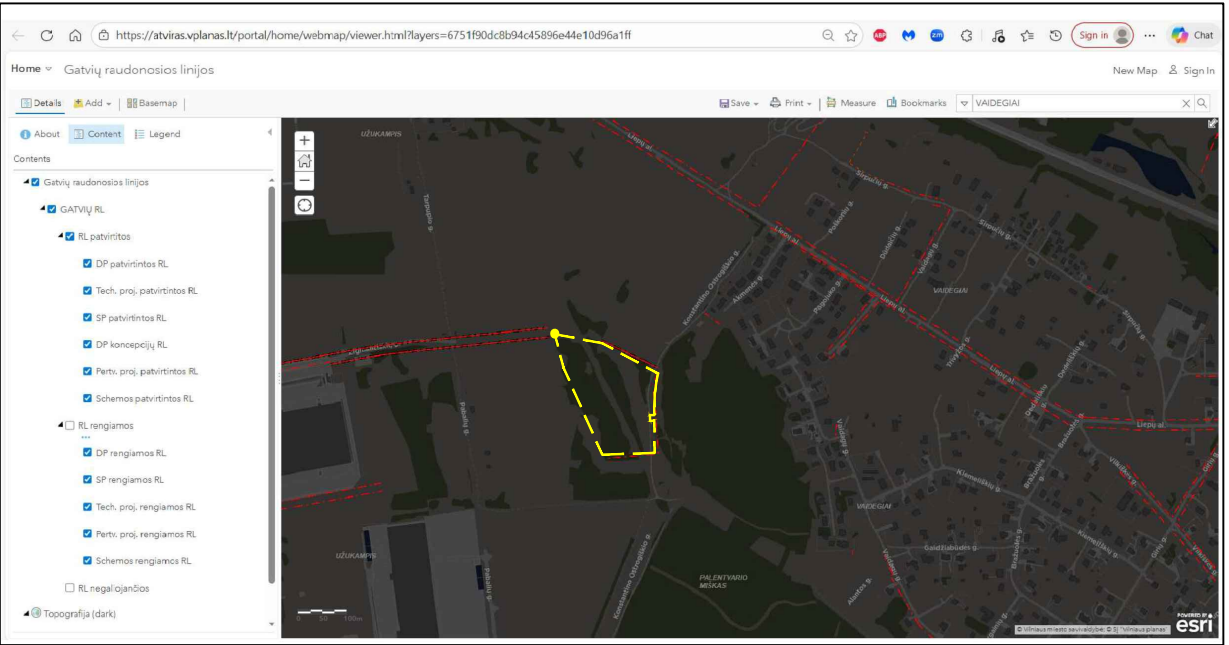

• Koordinatinių sistema - LKS-94
• Aukščių sistema - LAS-07

 UAB "Dolinesa"	PLANAVIMO ORGANIZATORIUS: UAB „Dolinesa“, įm. k. 304941527, Klaipėda, Siltutės pl. 25, LT-93107, tel. 8-46-341915, e.l.p. pajuriavalda@gmail.com	OBJEKTAS: Vilniaus miesto Vaidegių telkinio smėlio ir žvyro išteklių naudojimo plano koregavimas
	 PLANAVIMO RENGĖJAS: UAB „GJ MAGMA“, įm. k. 121428749, Vaidevūčio g.18, LT-08402,Vilnius, tel.85-2318178, faks.85-2784455, e.l.p.gimmagma@gmail.com	ETAPAS: Specialiojo plano rengimo STADIJA: Sprendinių konkretizavimas
 Leidimo tiri žemės galimas Nr. 82	4 Pagrindinis brėžinys	
Mastelis	M 1:1 000	
Nr.TPV 0093	Laimutė Murauskienė	