


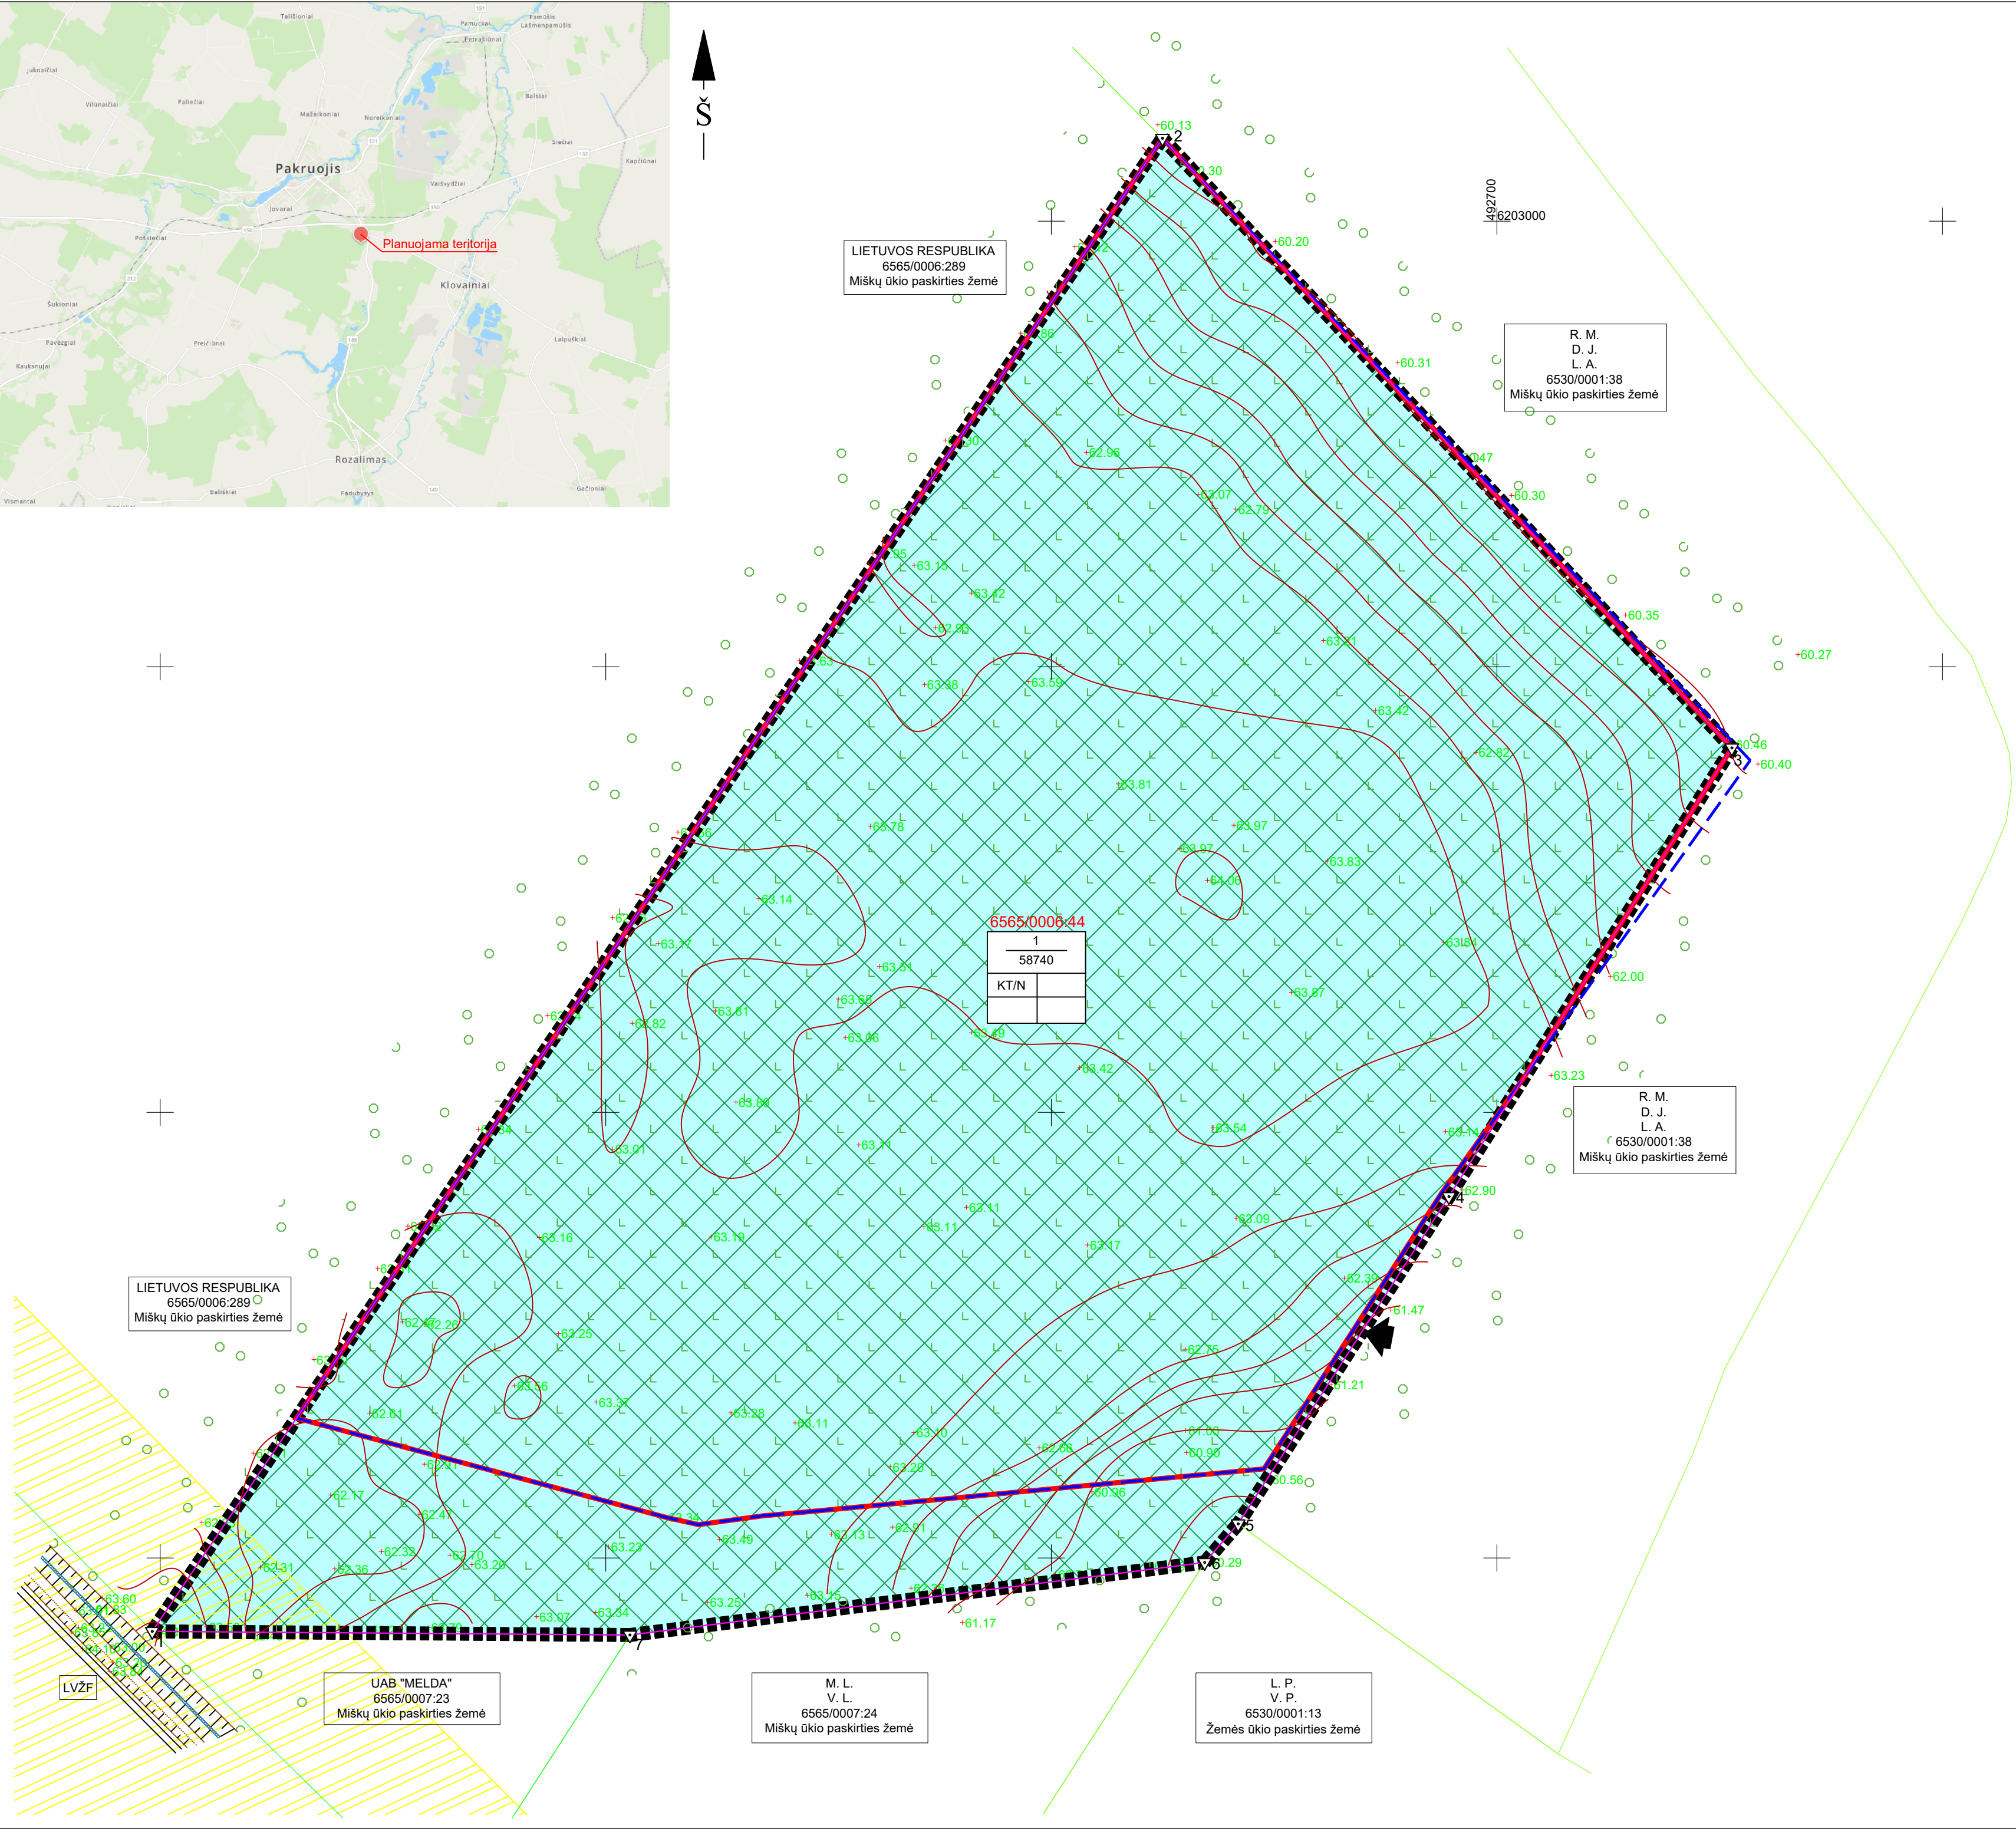

Žemės sklypo tvarkymo režimo pagrindinių sprendinių lentelė iki eksploatacijos pradžios													
Sklypo Nr. / Kad. Nr.	Sklypo kampo Nr.	Sklypo kampų koordinatės		Sklypo plotas, m ²	Privalomieji reikalavimai				Kiti reikalavimai				Pastabos
		X	Y		Žemės sklypo naudojimo paskirtis, naudojimo būdas	Statinių aukštis (m) esamas/ galimas	Užstatymo tankis (%) esamas/ galimas	Užstatymo intensyvumas	Siūlomi / esami servitutai (plotas, m ²)	Specialiosios žemės naudojimo sąlygos (plotas, m ²)	Savininkai		
1	2	3	4	5	6	7	8	9	10	11	12	13	
1 / 6565/0006:44	1 2 3 4 5 6 7	6202683.53 6203018.61 6202881.79 6202781.12 6202707.66 6202698.99 6202682.71	492398.23 492624.94 492752.73 492689.23 492641.94 492634.41 492505.43	58740	Miškų ūkio Ūkinių miškų sklypai	-	-	-	-	Miško žemė (VI skyrius, trečiasis skirsnis) (Neįregistruota NTR)	UAB „Melda“	-	
Sklypo plotas, ha	Žemės ūkio naudmenos				Žemės naudmenų eksplikacija (ha) iki eksploatacijos pradžios								Nusausinta žemė
	Iš viso	ariama	sodai	pievos	Miskai	Keliai	Užstatyta teritorija	Vandenys	želdiniai	pelkės	pažeista	nenaudojama	
5,8740	-	-	-	-	5,8740	-	-	-	-	-	-	-	
Žemės sklypo tvarkymo režimo pagrindinių sprendinių lentelė eksploatacijos laikotarpiu													
Sklypo Nr. / Kad. Nr.	Sklypo kampo Nr.	Sklypo kampų koordinatės		Sklypo plotas, m ²	Privalomieji reikalavimai				Kiti reikalavimai				Pastabos
		X	Y		Žemės sklypo naudojimo paskirtis, naudojimo būdas	Statinių aukštis (m) esamas/ galimas	Užstatymo tankis (%) esamas/ galimas	Užstatymo intensyvumas	Siūlomi / esami servitutai (plotas, m ²)	Specialiosios žemės naudojimo sąlygos (plotas, m ²)	Savininkai		
1	2	3	4	5	6	7	8	9	10	11	12	13	
1 / 6565/0006:44	1 2 3 4 5 6 7	6202683.53 6203018.61 6202881.79 6202781.12 6202707.66 6202698.99 6202682.71	492398.23 492624.94 492752.73 492689.23 492641.94 492634.41 492505.43	58740	Kitą Naudingųjų iškasenų teritorijos	-	-	-	-	Geležinkelio kelių ir jų įrenginių, geležinkelio želdinių apsaugos zonos (III skyrius, trečiasis skirsnis) (567)	UAB „Melda“	-	
Sklypo plotas, ha	Žemės ūkio naudmenos				Žemės naudmenų eksplikacija (ha) eksploatacijos laikotarpiu								Nusausinta žemė
	Iš viso	ariama	sodai	pievos	Miskai	Keliai	Užstatyta teritorija	Vandenys	želdiniai	pelkės	pažeista	nenaudojama	
5,8740	-	-	-	-	5,8740	-	-	-	-	5,8173	0,0567	-	
Žemės sklypo tvarkymo režimo pagrindinių sprendinių lentelė po reikultivacijos													
Sklypo Nr. / Kad. Nr.	Sklypo kampo Nr.	Sklypo kampų koordinatės		Sklypo plotas, m ²	Privalomieji reikalavimai				Kiti reikalavimai				Pastabos
		X	Y		Žemės sklypo naudojimo paskirtis, naudojimo būdas	Statinių aukštis (m) esamas/ galimas	Užstatymo tankis (%) esamas/ galimas	Užstatymo intensyvumas	Siūlomi / esami servitutai (plotas, m ²)	Specialiosios žemės naudojimo sąlygos (plotas, m ²)	Savininkai		
1	2	3	4	5	6	7	8	9	10	11	12	13	
1 / 6565/0006:44	1 2 3 4 5 6 7	6202683.53 6203018.61 6202881.79 6202781.12 6202707.66 6202698.99 6202682.71	492398.23 492624.94 492752.73 492689.23 492641.94 492634.41 492505.43	58740	Miško ūkio Ūkinių miškų sklypai	-	-	-	-	Miško žemė (VI skyrius, trečiasis skirsnis) (40273)	UAB „Melda“	-	
Sklypo plotas, ha	Žemės ūkio naudmenos				Žemės naudmenų eksplikacija (ha) po reikultivacijos								Nusausinta žemė
	Iš viso	ariama	sodai	pievos	Miskai	Keliai	Užstatyta teritorija	Vandenys	želdiniai	pelkės	pažeista	nenaudojama	
5,8740	-	-	-	-	4,0273	-	-	1,8467	-	-	-	-	

DERINIMAS:
Planavimo organizatoriaus UAB "Melda" pritarimas plano sprendiniams gautas raštu

TIKRINIMAS:

TVIRTINIMAS:
Lietuvos geologijos tarnyba prie Aplinkos ministerijos

- SUTARTINIAI ŽENKLAI**
- Specialiojo plano galiojimo riba
 - Karjero įrengimui planuojamas žemės sklypas (kad. Nr. 6565/0006:44, plotas 5,8740 ha)
 - Aplinkinių žemės sklypų ribos
 - Žemės sklypo ribų posūkio taškas ir Nr.
 - Detaliai išžvalgytų Kuosiškių smėlio telkinio išteklių apskaičiavimo kontūras (5,22 ha)
 - UAB "Melda" planuojamas kasybos sklypas (5,2 ha)
 - Geležinkelio kelių apsaugos zona
 - Planuojamas miško žemės ploto (5,8740 ha) pavertimas kitomis naudmenomis
 - Planuojamas karjero įvažiavimas/išvažiavimas
 - Naudingųjų iškasenų teritorijos (teritorijos naudojimo būdas eksploatacijos metu)

- PRIVALOMIEJI REIKALAVIMAI**
- 1 - Žemės sklypo naudojimo būdas iki eksploatacijos/eksploatacijos metu
 - 2 - Leistinas pastatų aukštis
 - 3 - Leistinas žemės sklypo užstatymo tankumas
 - 4 - Leistinas žemės sklypo užstatymo intensyvumas
 - n - Sklypo numeris