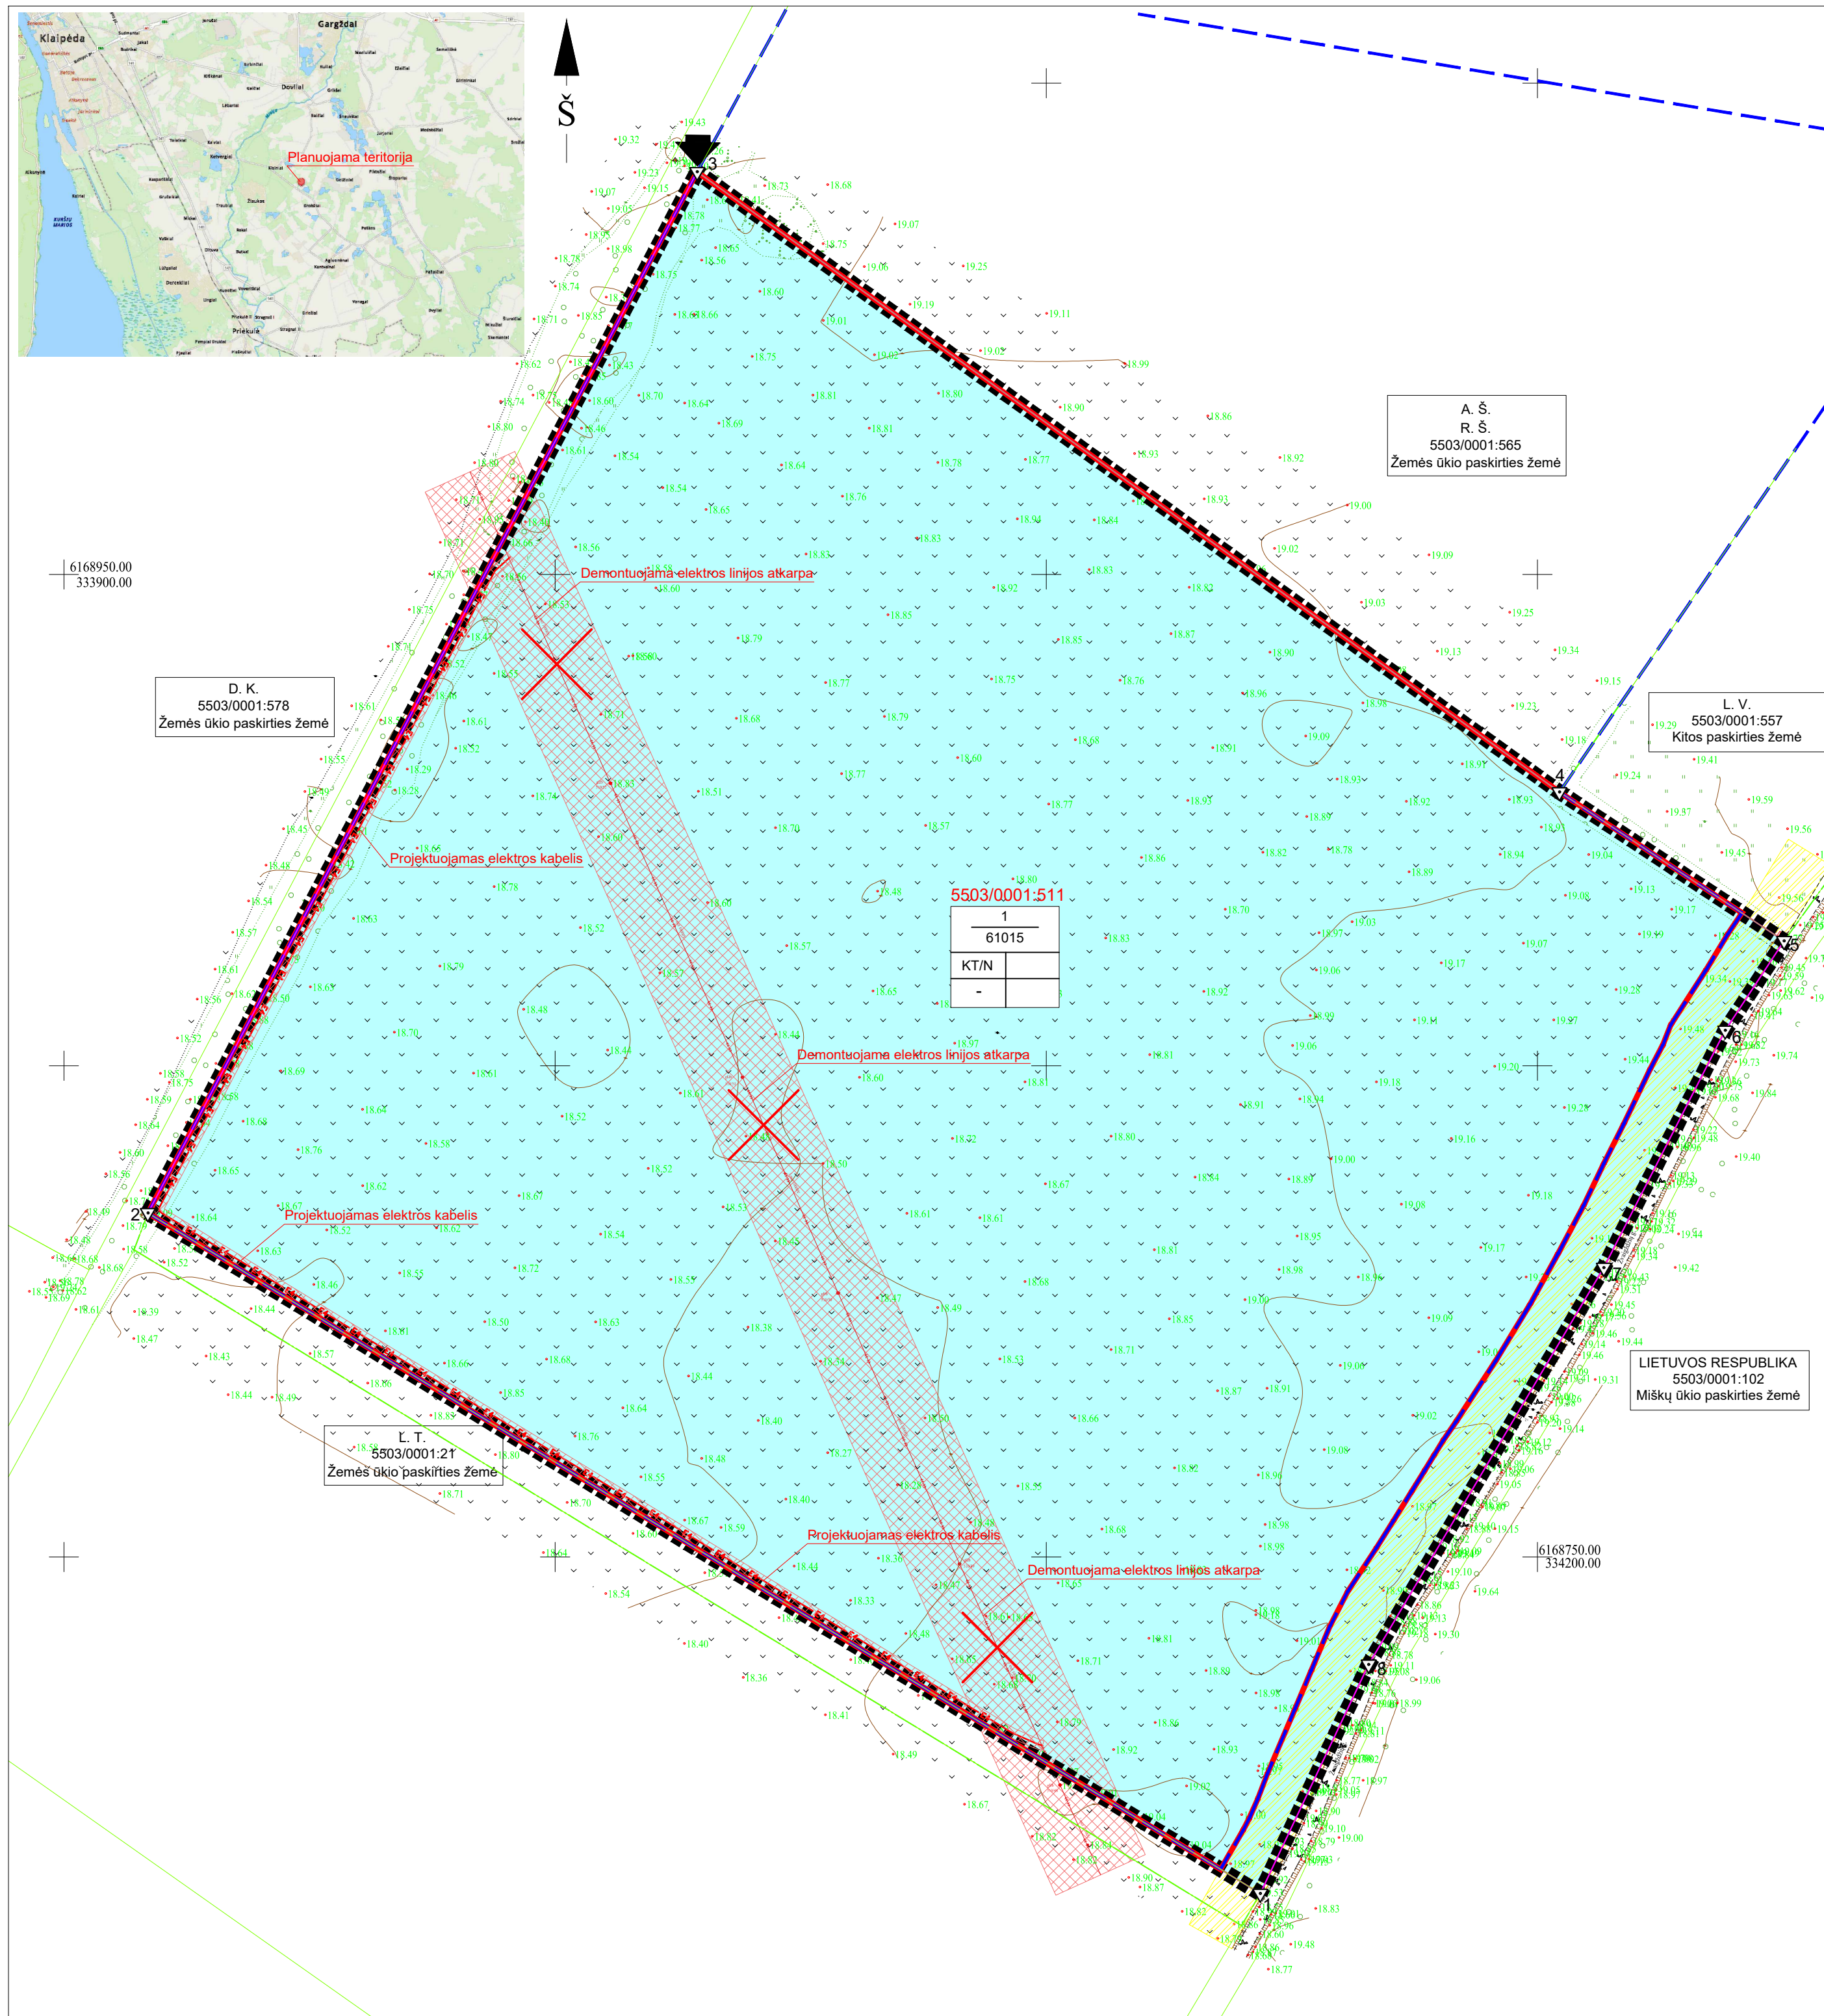




 
Žemės sklypo tvarkymo režimo pagrindinių sprendinių lentelė iki eksploatacijos pradžios													
Sklypo Nr. / Kad. Nr.	Sklypo kampo Nr.	Sklypo kampų koordinatės		Sklypo plotas, m ²	Privalomieji reikalavimai				Kiti reikalavimai				Pastabos
		X	Y		Žemės sklypo naudojimo paskirtis, naudojimo būdas	Statinių aukštis (m) esamas/galimas	Užstatymo tankis (%) esamas/galimas	Užstatymo intensyvumas	Siūlomi / esami servitutai (plotas, m ²)	Specialiosios žemės naudojimo sąlygos (plotas, m ²)	Savininkai		
1	2	3	4	5	6	7	8	9	10	11	12	13	
1 / 5503/0001:511	1	6168681.50	334143.58	61015	Žemės ūkio Kiti žemės ūkio paskirties žemės sklypai					Elektros tinklų apsaugos zonos (III skyrius, ketvirtasis skirsnis) (5453) (Neįregistruota) Elektros tinklų apsaugos zonos (III skyrius, ketvirtasis skirsnis) (5770) Elektros tinklų apsaugos zonos (III skyrius, ketvirtasis skirsnis) (723)	A. A. J. A.	UAB „Nametės“ vykdo planavimo organizatoriaus funkcijas pagal fizinių asmenų sutikimą	
	2	6168820.05	333917.10										
	3	6169031.15	334028.93										
	4	6168905.71	334204.48										
	5	6168875.42	334250.23										
	6	6168857.19	334238.23										
	7	6168811.71	334214.95										
	8	6168728.14	334165.64										
Sklypo plotas, ha	Žemės ūkio naudmenos				Miškai	Keliai	Užstatyta teritorija	Vandenys	Kita žemė				Nusausinta žemė
	Iš viso	ariama	sodai	pievos					želdiniai	pelkės	pažeista	nenaudojama	
	6,1015	6,1015	6,1015	-					-	-	-	-	
Žemės sklypo tvarkymo režimo pagrindinių sprendinių lentelė eksploatacijos laikotarpiu													
Sklypo Nr. / Kad. Nr.	Sklypo kampo Nr.	Sklypo kampų koordinatės		Sklypo plotas, m ²	Privalomieji reikalavimai				Kiti reikalavimai				Pastabos
		X	Y		Žemės sklypo naudojimo paskirtis, naudojimo būdas	Statinių aukštis (m) esamas/galimas	Užstatymo tankis (%) esamas/galimas	Užstatymo intensyvumas	Siūlomi / esami servitutai (plotas, m ²)	Specialiosios žemės naudojimo sąlygos (plotas, m ²)	Savininkai		
1	2	3	4	5	6	7	8	9	10	11	12	13	
1 / 5503/0001:511	1	6168681.50	334143.58	61015	Kita Naudingųjų iškasenų teritorijos					Elektros tinklų apsaugos zonos (III skyrius, ketvirtasis skirsnis) (723) Kelių apsaugos zonos (III skyrius, antrasis skirsnis) (2181) Žemės gelmių išteklių telkiniai (VI skyrius, trylikasis skirsnis) (58834)	A. A. J. A.	UAB „Nametės“ karjero eksploatacijos laikotarpiui planuoja sudaryti žemės sklypo nuomos sutartį	
	2	6168820.05	333917.10										
	3	6169031.15	334028.93										
	4	6168905.71	334204.48										
	5	6168875.42	334250.23										
	6	6168857.19	334238.23										
	7	6168811.71	334214.95										
	8	6168728.14	334165.64										
Sklypo plotas, ha	Žemės ūkio naudmenos				Miškai	Keliai	Užstatyta teritorija	Vandenys	Kita žemė				-
	Iš viso	ariama	sodai	pievos					želdiniai	pelkės	pažeista	nenaudojama	
	6,1015	0,2181	0,2181	-					-	-	5,8834	-	
Žemės sklypo tvarkymo režimo pagrindinių sprendinių lentelė po rekvitacijos													
Sklypo Nr. / Kad. Nr.	Sklypo kampo Nr.	Sklypo kampų koordinatės		Sklypo plotas, m ²	Privalomieji reikalavimai				Kiti reikalavimai				Pastabos
		X	Y		Žemės sklypo naudojimo paskirtis, naudojimo būdas	Statinių aukštis (m) esamas/galimas	Užstatymo tankis (%) esamas/galimas	Užstatymo intensyvumas	Siūlomi / esami servitutai (plotas, m ²)	Specialiosios žemės naudojimo sąlygos (plotas, m ²)	Savininkai		
1	2	3	4	5	6	7	8	9	10	11	12	13	
1 / 5503/0001:511	1	6168681.50	334143.58	61015	Žemės ūkio Kiti žemės ūkio paskirties žemės sklypai					Paviršiniai vandens telkiniai (VI skyrius, šeštasis skirsnis) (53417) Elektros tinklų apsaugos zonos (III skyrius, ketvirtasis skirsnis) (723) Kelių apsaugos zonos (III skyrius, antrasis skirsnis) (2181)	A. A. J. A.	-	
	2	6168820.05	333917.10										
	3	6169031.15	334028.93										
	4	6168905.71	334204.48										
	5	6168875.42	334250.23										
	6	6168857.19	334238.23										
	7	6168811.71	334214.95										
	8	6168728.14	334165.64										
Sklypo plotas, ha	Žemės ūkio naudmenos				Miškai	Keliai	Užstatyta teritorija	Vandenys	Kita žemė				-
	Iš viso	ariama	sodai	pievos					želdiniai	pelkės	pažeista	nenaudojama	
	6,1015	0,7598	-	0,7598					-	-	5,3417	-	

DERINIMAS:
Planavimo organizatoriaus UAB "Nametas" pritarimas plano sprendiniams gautas raštu

TIKRINIMAS:

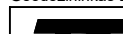
TVIRTINIMAS:
Lietuvos geologijos tarnyba prie Aplinkos ministerijos

SUTARTINIAI ŽENKLAI

- | | |
|---|--|
|  | Specialiojo plano galiojimo riba |
|  | Karjero įrengimui planuojamas žemės sklypas (kad. Nr. 5503/0001:511) |
|  | Aplinkinių žemės sklypų ribos |
|  | Žemės sklypo ribų posūkio taškas ir Nr. |
|  | Detaliai išžvalgytų Kisinių III smėlio ir žvyro telkinio išteklių apskaičiavimo kontūras |
|  | Planuojamas kasybos sklypas (5,88 ha) |
|  | Elektros tinklų apsaugos zona planuojamoje teritorijoje |
|  | Kelių apsaugos zona planuojamoje teritorijoje |
|  | Demontuojama elektros linijos atkarpa |
|  | Projektuojamas elektros kabelis |
|  | Planuojamas karjero įvažiavimas/išvažiavimas |
|  | Naudingųjų iškasenų teritorijos (teritorijos naudojimo būdas eksploatacijos metu) |

PRIVALOMIEJI REIKALAVIMAI

1	2	1 - Žemēs sklypo naudojimo būdas iki eksploatacijos/eksploatacijos metu
3	4	2 - Leistinas pastatų aukštis
		3 - Leistinas žemės sklypo užstatymo tankumas
		4 - Leistinas žemės sklypo užstatymo intensyvumas
n		n - Sklypo numeris

Pagrindinis brėžinys parengtas 2025-01-09 atlikų topografinių matavimų pagrindu Geodezininkas E. Kamarauskas, geodezininko kvalifikacijos pažymėjimas Nr. 1GKV-831					
	UAB "Trs projektai" Įm. kodas 306663749 Lubinių 103A, LT-47222 Kaunas LGT leidimo Nr. 01484387		Klaipėdos rajono Kisiūnų II smilčio ir žvyro telkinio išteklių žemės gelmių naudojimo planas		
			Klaipėdos r. sav., Dovylių sen., Kisiūnų k.		
	Pagrindinis brėžinys				
Užsakovas: UAB „Namelatas“, įm. kodas 263715190 Klaipėdos r. sav., Daupturų k., Klaipėdos pl. 2			M 1:1000		2 grafinis priedas
.	Direktorius	T. Survilva	.	2025.11	Aukščių sistema LAS07
.	Rengėjas	T. Survilva	.	2025.11	Koordinacių sistema LKS-94
TPV 0022	PV	T. Survilva	.	2025.11	NP