
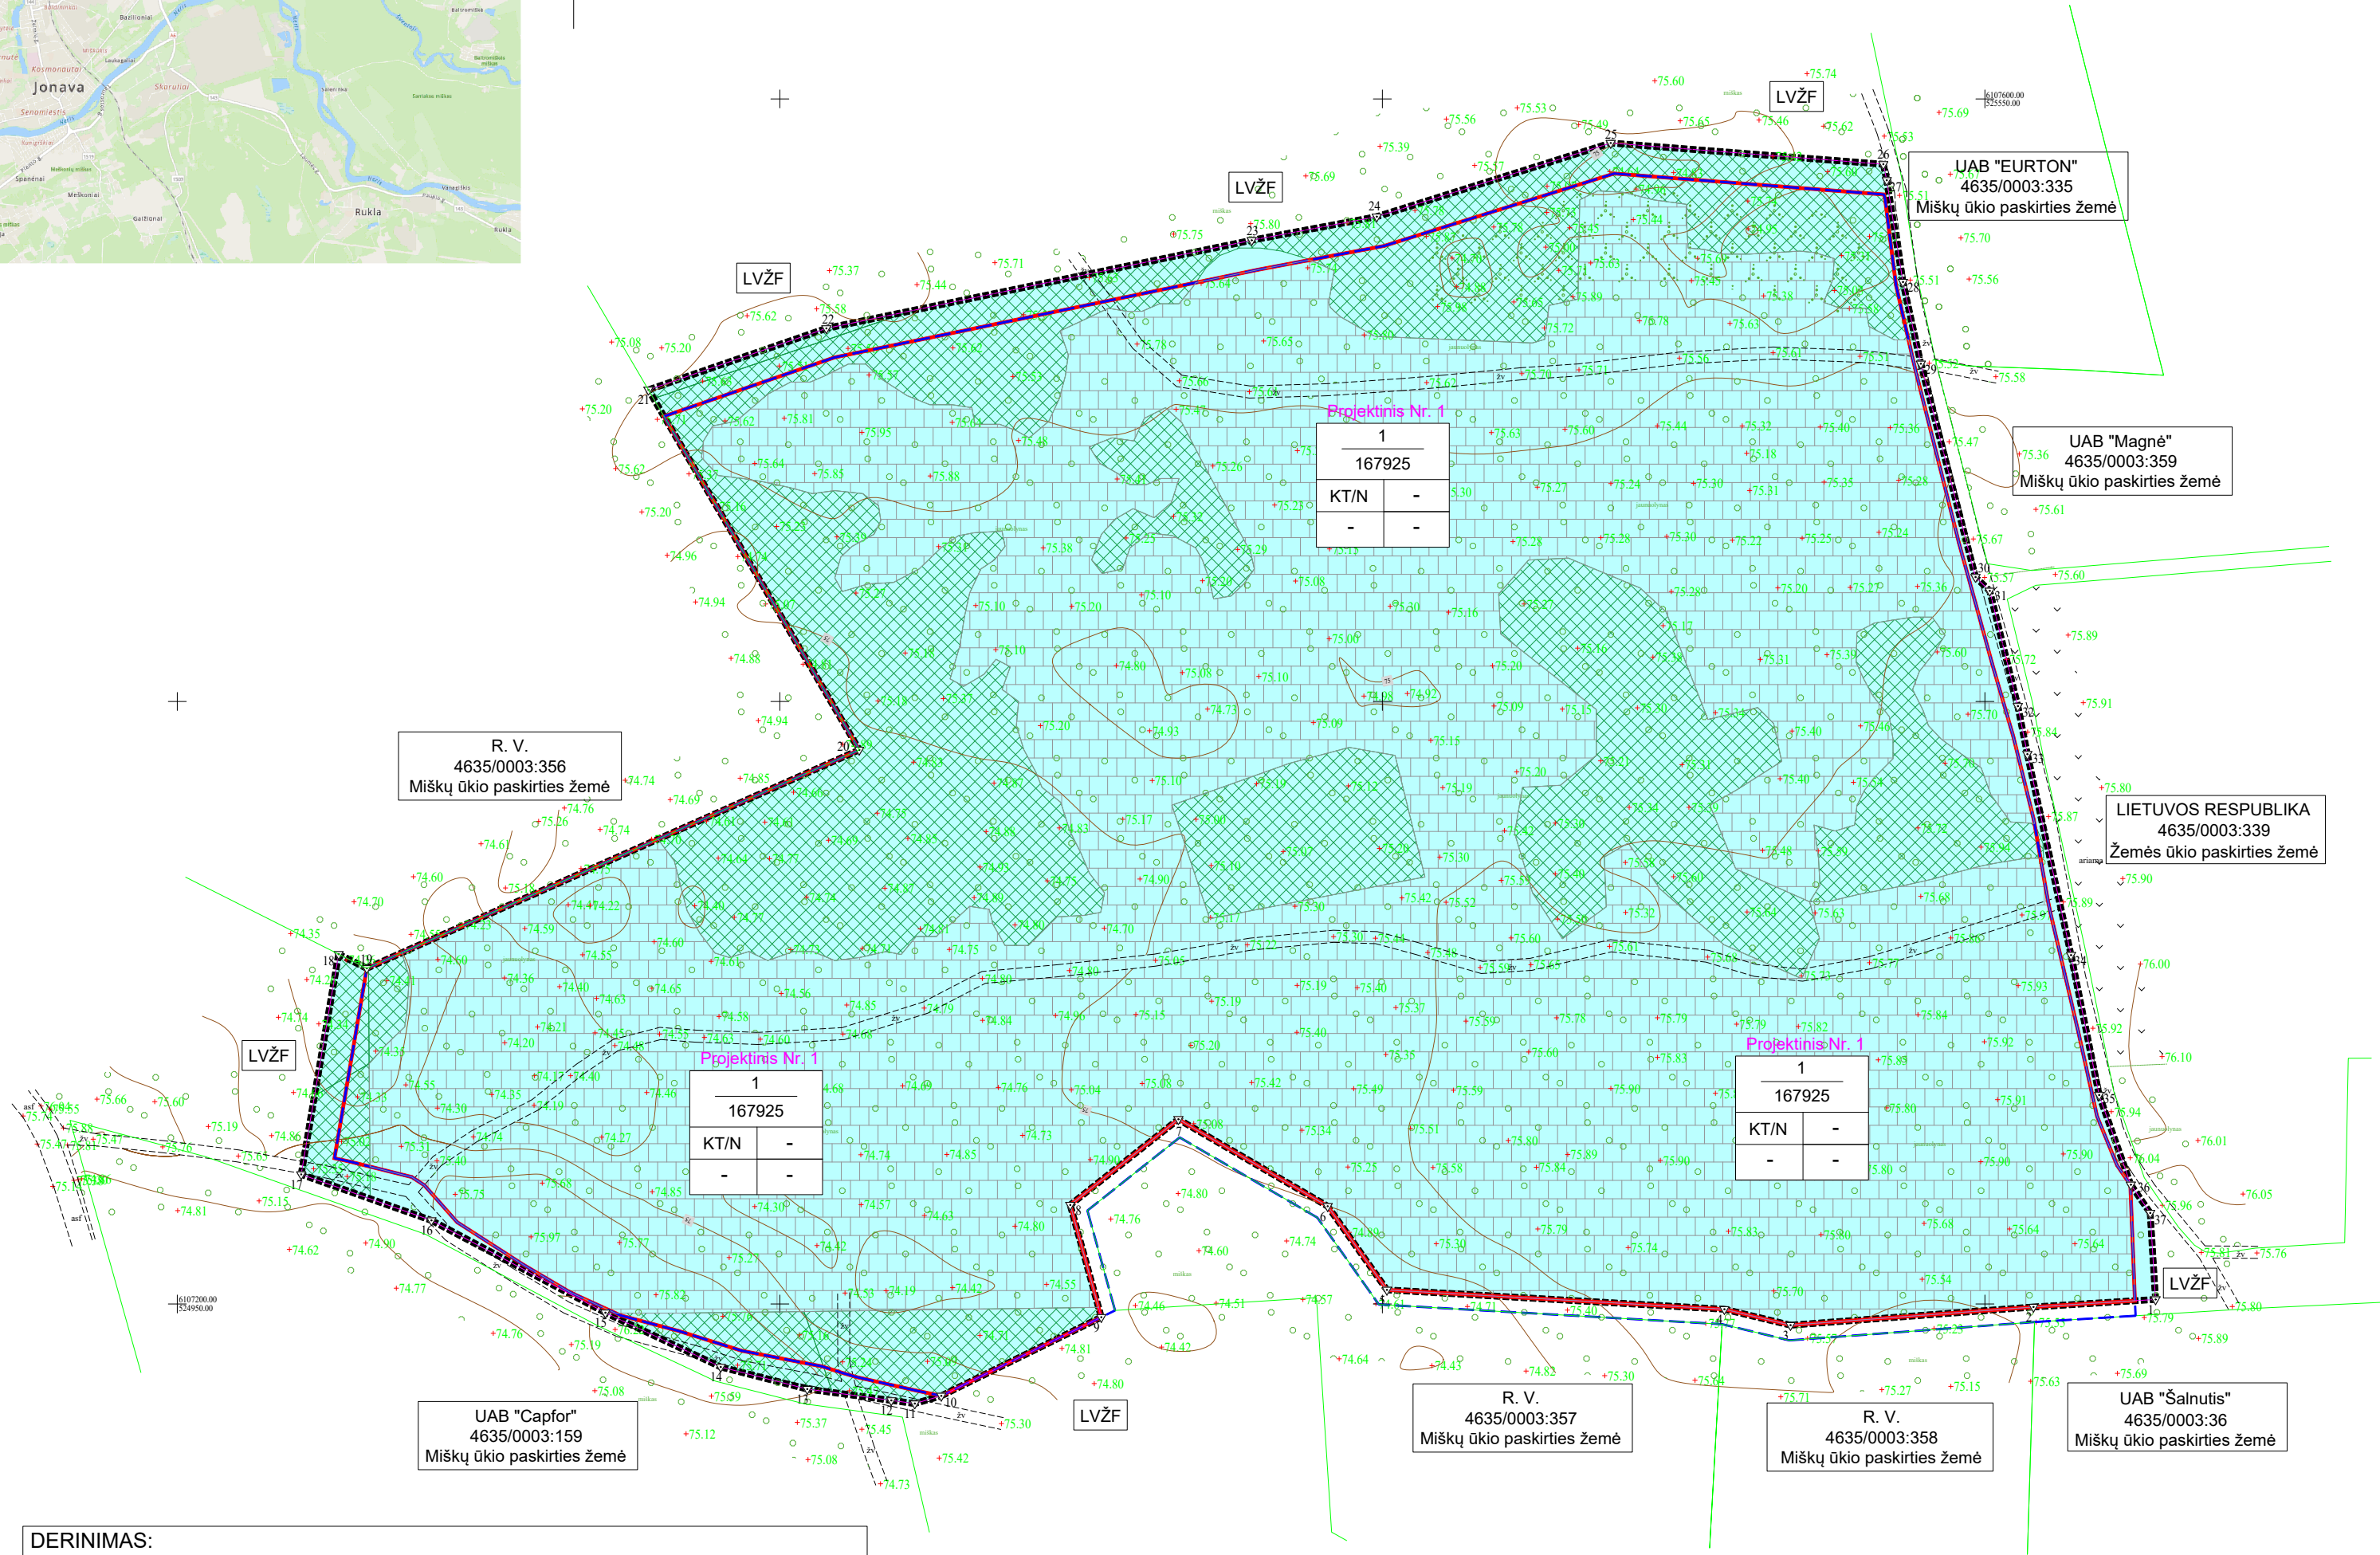


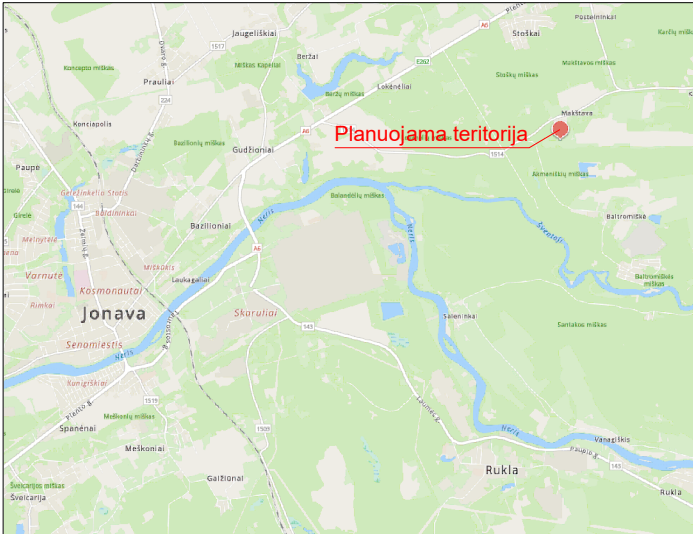

DERINIMAS:
Planavimo organizatoriaus UAB "Skaldenis" pritarimas plano sprendiniams gautas raštu

TIKRINIMAS:

TVIRTINIMAS:
Lietuvos geologijos tarnyba prie Aplinkos ministerijos

SUTARTINIAI ŽENKLAI

- Specialiojo plano galiojimo riba
- Karjero įrengimui formuojamas žemės sklypas valstybinėje žemėje
- Aplinkinių žemės sklypų ribos
- Formuojamo žemės sklypo ribos posūkio taškas ir Nr.
- Detaliai išžvalgytų Pasiekių II smėlio ir žvyro telkinio išteklių apskaičiavimo kontūras
- Planuojamas kasybos sklypas (plotas - 16,1 ha)
- Planuojamas kasybos (gavybos) darbų plotas (12,2 ha)
- Miško žemės plotai (4,4 ha) planuojamoje teritorijoje (miško žemės pavertimas kitomis naudmenomis neplanuojamas)
- Naudingųjų iškasenų teritorijos (teritorijos naudojimo būdas eksploatacijos metu)

PRIVALOMIEJI REIKALAVIMAI

- | | | |
|---|---|---|
| 1 | 2 | 1 - Žemės sklypo naudojimo būdas iki eksploatacijos/eksploatacijos metu |
| 3 | 4 | 2 - Leistinas pastatų aukštis |
| | | 3 - Leistinas žemės sklypo užstatymo tankumas |
| | | 4 - Leistinas žemės sklypo užstatymo intensyvumas |
| n | | n - Sklypo numeris |

Žemės sklypo tvarkymo režimo pagrindinių sprendinių lentelė iki eksploatacijos pradžios												
Sklypo Nr. / Kad. Nr.	Sklypo kampo Nr.	Sklypo kampų koordinatės		Sklypo plotas, m ²	Privalomieji reikalavimai				Kiti reikalavimai			Pastabos
		X	Y		Žemės sklypo naudojimo paskirtis, naudojimo būdas	Statinių aukštis (m) esamos/ galimas	Užstatymo tankis (%) esamos/ galimas	Užstatymo intensyvumas	Sūlimi / esami servitutai (plotas, m ²)	Specialiosios žemės naudojimo sąlygos (plotas, m ²)	Savininkai	
1	2	3	4	5	6	7	8	9	10	11	12	13
1 / Projektinis Nr. 1	2	6107203.52	525606.64	167925	-	-	-	-	-	-	-	UAB „Skaldenis“ vykdantis planavimo organizatoriaus funkcijas pagal 2005-08-01 NKT sukinį Nr. 130-89/124-LSJ-3.48 MW.)
	3	6107199.01	525566.12									
	4	6107192.97	525485.47									
	5	6107204.69	525351.50									
	6	6107212.46	525331.84									
	7	6107261.33	525282.29									
	8	6107232.88	525246.39									
	9	6107195.63	525256.69									
	10	6107169.51	525203.59									
	11	6107166.96	525194.78									
	12	6107168.01	525186.99									
	13	6107171.78	525159.11									
	14	6107179.10	525130.38									
	15	6107187.12	525092.08									
	16	6107227.75	525034.34									
	17	6107243.01	524991.11									
	18	6107316.13	525003.55									
	19	6107311.43	525012.89									
	20	6107383.92	525176.36									
	21	6107503.44	525106.39									
	22	6107523.84	525165.45									
	23	6107553.09	525306.62									
	24	6107560.92	525348.14									
	25	6107565.36	525425.79									
	26	6107578.32	525516.29									
	27	6107573.01	525517.41									
	28	6107539.22	525522.77									
	29	6107512.10	525528.72									
	30	6107441.28	525546.87									
	31	6107436.72	525551.59									
	32	6107398.45	525560.93									
	33	6107382.51	525564.08									
	34	6107315.82	525578.59									
	35	6107269.35	525587.91									
	36	6107239.59	525598.43									
	37	6107230.22	525604.86									
Sklypo plotas, ha					Žemės naudmenų apskaičiavimas (ha) iki eksploatacijos pradžios							
16,7925					Miškai	Keliai	Užstatyta teritorija	Vandens	Kita žemė		Nusausinta žemė	
					Iš viso	aroma	sodal	pievos			želdiniai	pelkės
											paširka	nenaudojama
											12,4098	-

Žemės sklypo tvarkymo režimo pagrindinių sprendinių lentelė eksploatacijos laikotarpiu												
Sklypo Nr. / Kad. Nr.	Sklypo kampo Nr.	Sklypo kampų koordinatės		Sklypo plotas, m ²	Privalomieji reikalavimai				Kiti reikalavimai			Pastabos
		X	Y		Žemės sklypo naudojimo paskirtis, naudojimo būdas	Statinių aukštis (m) esamos/ galimas	Užstatymo tankis (%) esamos/ galimas	Užstatymo intensyvumas	Sūlimi / esami servitutai (plotas, m ²)	Specialiosios žemės naudojimo sąlygos (plotas, m ²)	Savininkai	
1	2	3	4	5	6	7	8	9	10	11	12	13
1 / Projektinis Nr. 1	2	6107203.52	525606.64	167925	Naudingų iškasenų teritorijos	-	-	-	-	Miško žemė (VI skyrius, trečiasis skirsnis) (43827) Žemės gelmių išteklių telkiniai (VI skyrius, tryliktojo skirsnis) (104564)	Lietuvos Respublika	UAB „Skaldenis“ planuoja sudaryti valstybinės žemės sklypo nuomos sutartį
	3	6107199.01	525566.12									
	4	6107192.97	525485.47									
	5	6107204.69	525351.50									
	6	6107212.46	525331.84									
	7	6107261.33	525282.29									
	8	6107232.88	525246.39									
	9	6107195.63	525256.69									
	10	6107169.51	525203.59									
	11	6107166.96	525194.78									
	12	6107168.01	525186.99									
	13	6107171.78	525159.11									
	14	6107179.10	525130.38									
	15	6107187.12	525092.08									
	16	6107227.75	525034.34									
	17	6107243.01	524991.11									
	18	6107316.13	525003.55									
	19	6107311.43	525012.89									
	20	6107383.92	525176.36									
	21	6107503.44	525106.39									
	22	6107523.84	525165.45									
	23	6107553.09	525306.62									
	24	6107560.92	525348.14									
	25	6107565.36	525425.79									
	26	6107578.32	525516.29									
	27	6107573.01	525517.41									
	28	6107539.22	525522.77									
	29	6107512.10	525528.72									
	30	6107441.28	525546.87									
	31	6107436.72	525551.59									
	32	6107398.45	525560.93									
	33	6107382.51	525564.08									
	34	6107315.82	525578.59									
	35	6107269.35	525587.91									
	36	6107239.59	525598.43									
	37	6107230.22	525604.86									
Sklypo plotas, ha					Žemės naudmenų apskaičiavimas (ha) po reabilitacijos							
16,7925					Miškai	Keliai	Užstatyta teritorija	Vandens	Kita žemė		Nusausinta žemė	
					Iš viso	aroma	sodal	pievos			želdiniai	pelkės
											paširka	nenaudojama
											12,2427	0,1671

Žemės sklypo tvarkymo režimo pagrindinių sprendinių lentelė po reabilitacijos												
Sklypo Nr. / Kod. Nr.	Sklypo kampe Nr.	Sklypo kampų koordinatės		Sklypo plotas, m ²	Privalomieji reikalavimai				Kiti reikalavimai			Pastabos
		X	Y		Žemės sklypo naudojimo paskirtis, naudojimo būdas	Statinių aukštis (m) esamos/ galimas	Užstatymo tankis (%) esamos/ galimas	Užstatymo intensyvumas	Sūlimai / esami servitutai (plotas, m ²)	Specialiosios žemės naudojimo sąlygos (plotas, m ²)	Savininkai	
1	2	3	4	5	6	7	8	9	10	11	12	13
1 / Projektinis Nr. 1	1	6107203.52	525606.64	167925	Žemės ūkio	-	-	-	-	Miško žemė (VI skyrius, trečiasis skirsnis)	Lietuvos	-
	2	6107199.01	525566.12	-	Kiti žemės ūkio paskirties	-	-	-	-	(43827)	Respublika	-
	3	6107192.97	525485.47	-	žemės sklypai	-	-	-	-	Žemės gelmių išteklių telkiniai (VI skyrius,	-	-
	4	6107188.27	525463.51	-	-	-	-	-	-	tryliktoasis skirsnis) (106094)	-	-
	5	6107204.69	525351.50	-	-	-	-	-	-	Paviršiniai vandens telkiniai (VI skyrius,	-	-
	6	6107232.46	525331.84	-	-	-	-	-	-	šeštasis skirsnis) (104564)	-	-
	7	6107261.33	525282.29	-	-	-	-	-	-	-	-	-
	8	6107232.88	525246.39	-	-	-	-	-	-	-	-	-
	9	6107195.63	525256.69	-	-	-	-	-	-	-	-	-
	10	6107169.51	525203.59	-	-	-	-	-	-	-	-	-
	11	6107166.96	525194.78	-	-	-	-	-	-	-	-	-
	12	6107168.01	525186.99	-	-	-	-	-	-	-	-	-
	13	6107171.78	525159.11	-	-	-	-	-	-	-	-	-
	14	6107179.10	525130.38	-	-	-	-	-	-	-	-	-
	15	6107187.12	525092.08	-	-	-	-	-	-	-	-	-
	16	6107227.75	525034.34	-	-	-	-	-	-	-	-	-
	17	6107243.01	524991.11	-	-	-	-	-	-	-	-	-
	18	6107316.13	525003.55	-	-	-	-	-	-	-	-	-
	19	6107311.43	525012.89	-	-	-	-	-	-	-	-	-
	20	6107383.92	525176.36	-	-	-	-	-	-	-	-	-
	21	6107503.44	525106.39	-	-	-	-	-	-	-	-	-
	22	6107523.84	525165.45	-	-	-	-	-	-	-	-	-
	23	6107553.09	525306.62	-	-	-	-	-	-	-	-	-
	24	6107560.92	525348.14	-	-	-	-	-	-	-	-	-
	25	6107565.36	525425.79	-	-	-	-	-	-	-	-	-
	26	6107578.32	525516.29	-	-	-	-	-	-	-	-	-
	27	6107573.01	525517.41	-	-	-	-	-	-	-	-	-
	28	6107539.22	525522.77	-	-	-	-	-	-	-	-	-
	29	6107512.10	525528.72	-	-	-	-	-	-	-	-	-
	30	6107441.28	525546.87	-	-	-	-	-	-	-	-	-
	31	6107446.72	525551.59	-	-	-	-	-	-	-	-	-
	32	6107398.45	525660.93	-	-	-	-	-	-	-	-	-
	33	6107382.51	525564.08	-	-	-	-	-	-	-	-	-
	34	6107315.82	525778.59	-	-	-	-	-	-	-	-	-
	35	6107269.35	525587.91	-	-	-	-	-	-	-	-	-
	36	6107289.59	525598.43	-	-	-	-	-	-	-	-	-
	37	6107230.22	525604.86	-	-	-	-	-	-	-	-	-
Žemės naudojimo etiketizacija (ha) po reabilitacijos												
Sklypo plotas, ha		Žemės ūkio naudojimas			Miklai	Keliai	Užstatyto teritorija	Vandens	Kita žemė			Nusavinta žemė
iš viso	arimo	žemės ūkio	pieno	pelėsis					pašaita	nenusavijama		
16,7925	1,9534	-	-	1,9534	4,3827	-	10,4564	-	-	-	-	-