


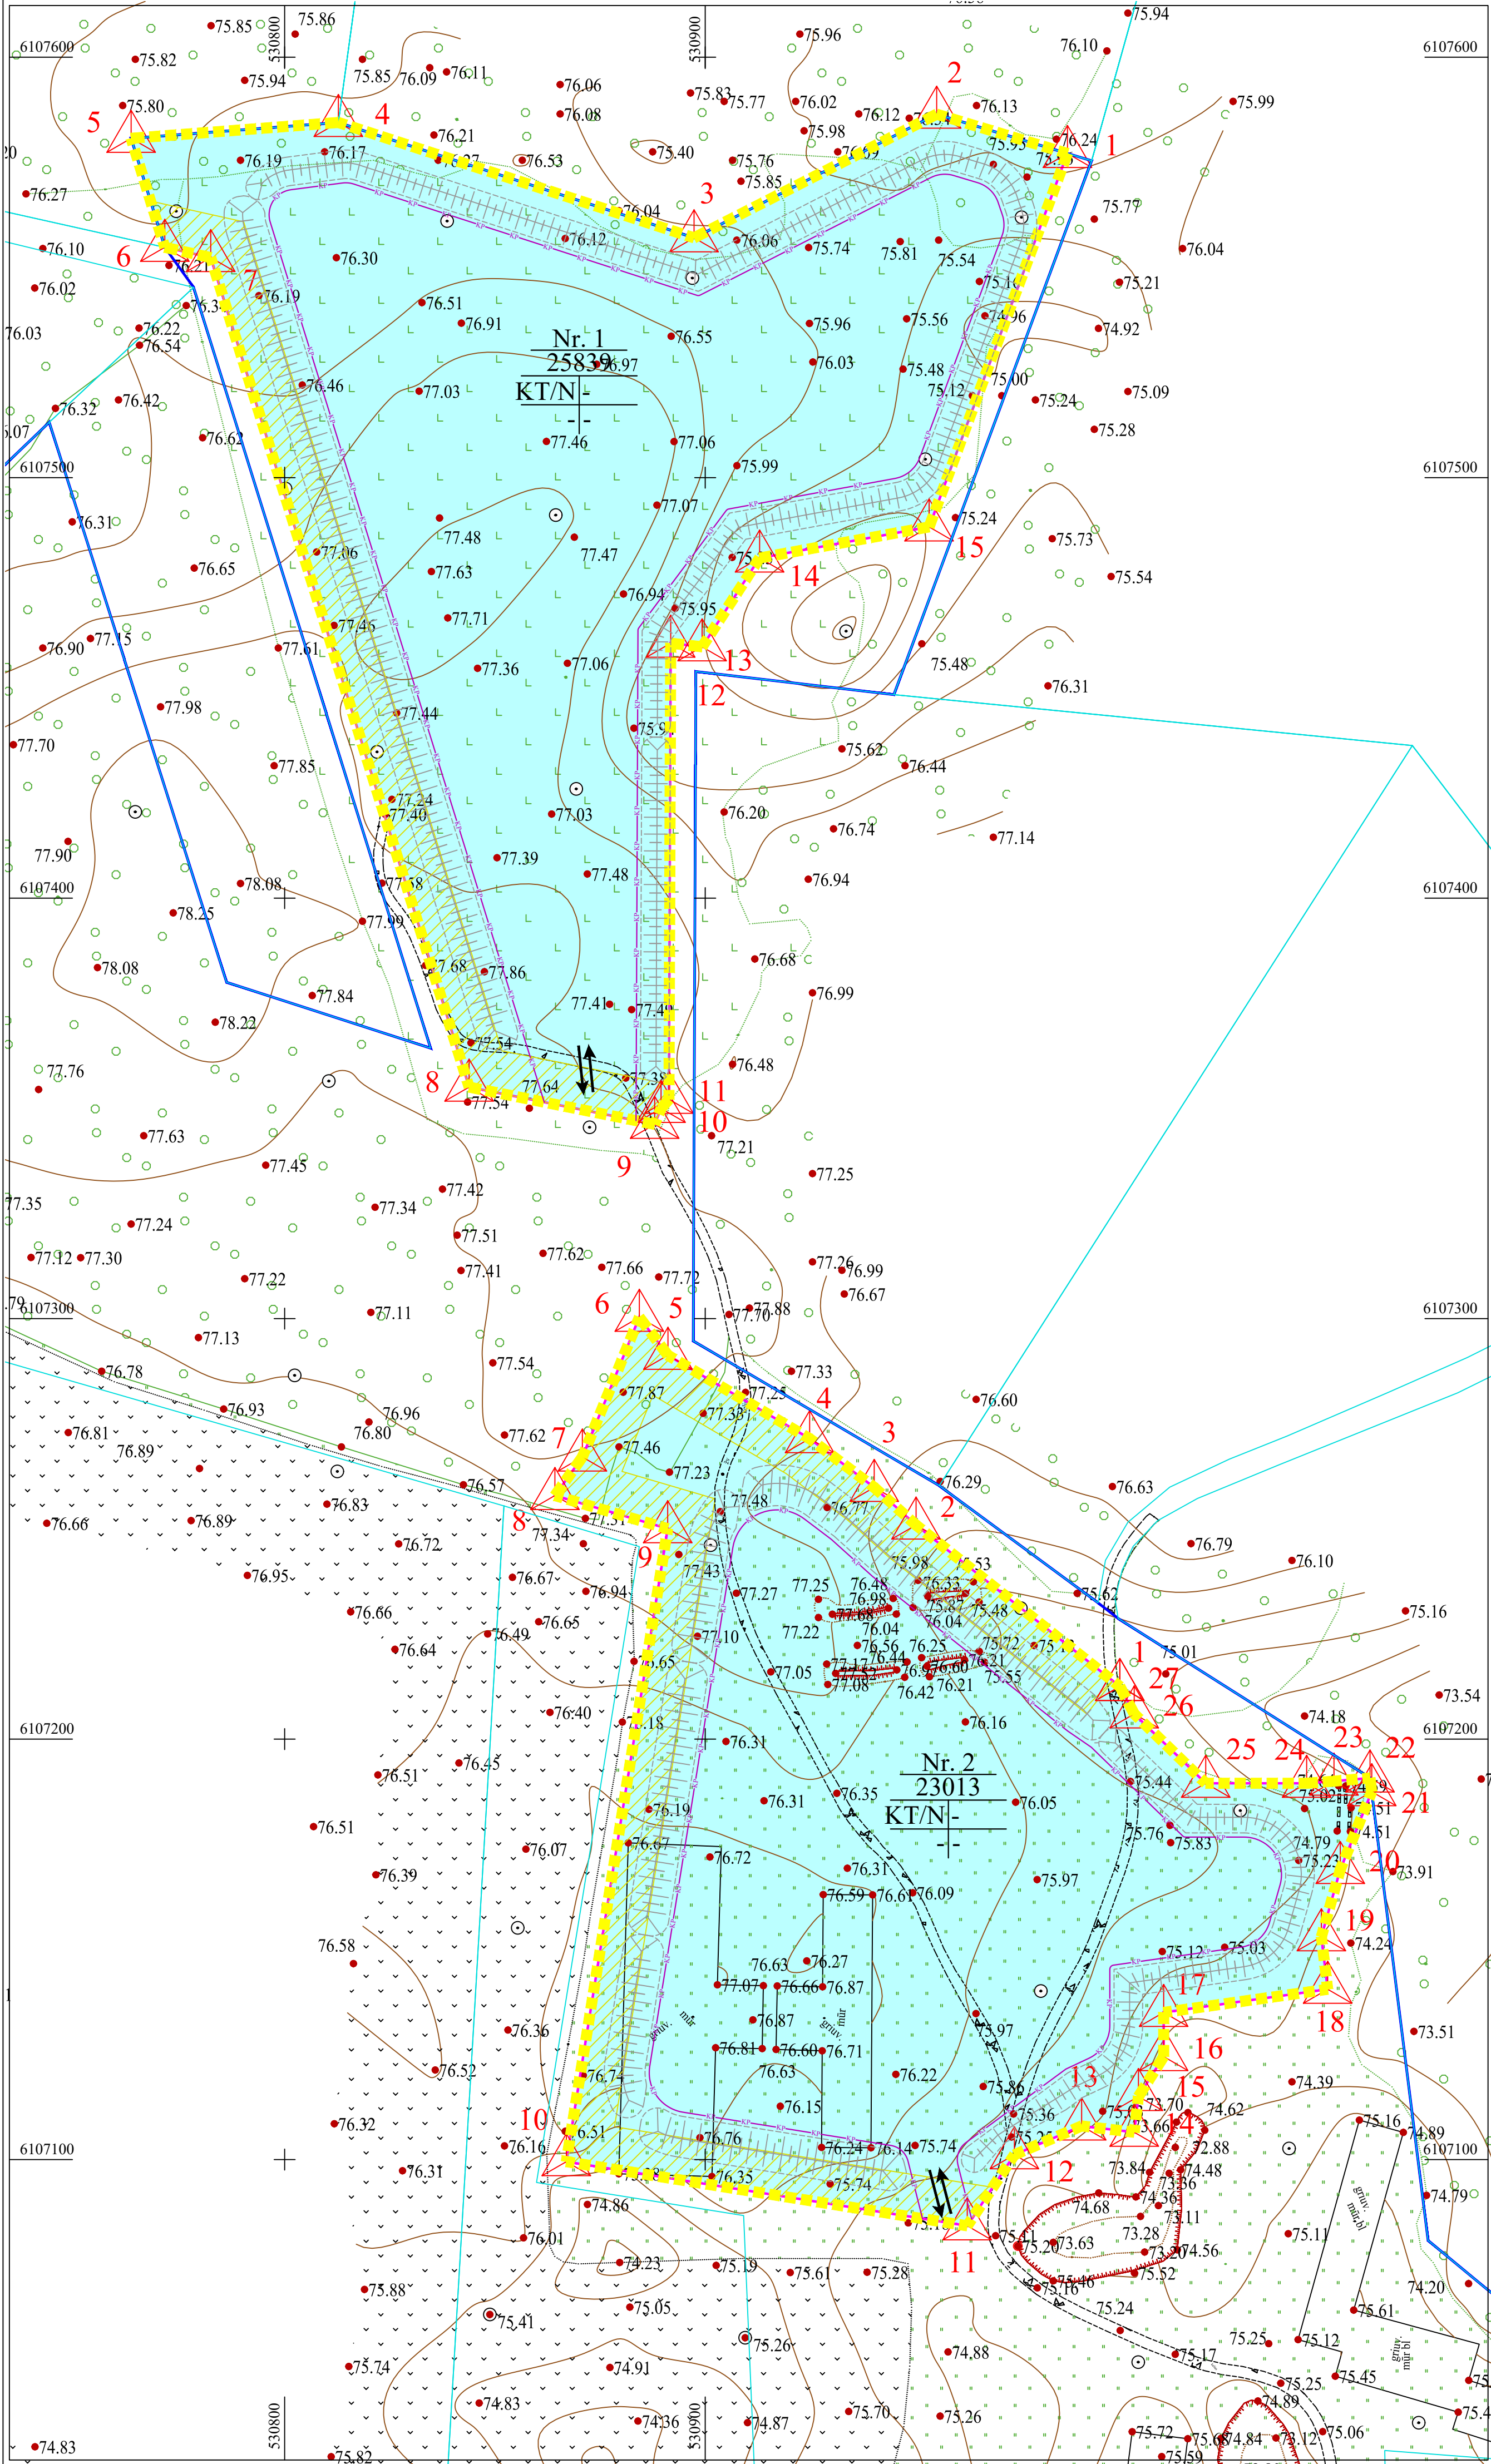

Projekto kasybos sklypo Nr. 2 kampinių taškų koordinatės		
Taško Nr.	X	Y
1	6107212.52	530998.58
2	6107206.00	530998.13
3	6107259.87	530940.18
4	6107271.47	530924.82
5	6107291.29	530901.14
6	6107306.32	530884.34
7	6107267.00	530876.79
8	6107277.02	530864.27
9	6107250.05	530891.08
10	6107099.51	530866.95
11	6107084.25	530862.70
12	6107101.15	530973.51
13	6107108.00	530989.50
14	6107106.50	531002.90
15	6107115.00	531003.00
16	6107124.50	531009.00
17	6107135.00	531009.00
18	6107140.51	531048.00
19	6107153.00	531048.50
20	6107169.00	531051.00
21	6107187.50	531053.48
22	6107196.78	531058.87
23	6107199.00	531049.49
24	6107189.50	531063.00
25	6107189.50	531071.00
26	6107206.00	531092.00
27	6107212.52	530998.58

Servitutai:
Dabar žemės sklypą centrinėje dalyje kertantis keliukas perkeltas į vakarinį sklypo pakraštį. Servituto formavimas (jei bus nustatyta kad reikalingas) atliekamas kadastrinių matavimų metu.

Žemės sklypo naudojimo paskirtis:
naudingųjų iškasenų teritorijos

- SUTARTINIAI ŽENKLAI**
- Specialiojo plano galiojimo riba/planuojamos teritorijos riba
 - Detaliai išvalgytas kontūras
 - Projektinio kasybos sklypo riba
 - Kaimyninių žemės sklypų ribos
 - Žaliavos išvežimo kėlis ir transporto iš karjero judėjimo kryptis
 - Projektuojamas išorinis kasybos pakopos kontūras
 - Kelio apsaugos zona, 10 m
 - Projektuojami dirvožemio pylimai

Teritorijos naudojimo reglamentai kasybos laikotarpiui	
1	Sklypo numeris
XXXX	Sklypo plotas (m ²)
1	2
3	4
1 - Pagrindinė žemės sklypo (u) naudojimo paskirtis/ žemės sklypo (u) naudojimo būdas: KT - kitos paskirties žemė/ N - naudingųjų iškasenų teritorijos, 2 - Pastatų aukštis, m: 3 - Užstatymo tankumas: 4 - Užstatymo intensyvumas:	

Pastaba:
Šiuo specialiuoju planu formuojami žemės sklypai Nr. 1 ir Nr. 2, kuriems nustatoma pagrindinė naudojimo paskirtis kasybos laikotarpiui - kita, naudojimo būdas - naudingųjų iškasenų teritorijos - A. Ribos tikslinamos kadastrinių matavimų metu.
Išskelbtas naudingas iškasas, žemės sklypų ribos ir plotai nekeičiami. Atlikus planuojamos teritorijos reikavimą, siūloma žemės sklypų paskirtis keisti į žemės ūkio paskirties žemę (Z). Naudojimo būdas - specializuotų sodininkystės, gėlininkystės, šiltnamių, medelių ir kitų specializuotų ūkių. Tai žemės sklypai, skirti specializuotiems ūkiams tam tikros rūšies augalininkystės ar gyvulininkystės produkcijos gamybai, kurių ne mažiau kaip 50 proc. visos gamtinės prekės produkcijos sudaro ūkio specializacijos krypties produkcija, taip pat ūkiams, užsiimančiais žuvų veisimu, auginimu ir žvejyba akvakultūros tvenkiniuose (Z2).
Privalomieji reikalavimai ir specialiosios žemės naudojimo sąlygos keičiamos ir tiklinamos užbaigus kasybą.

SPECIALIOJO PLANO TERITORIJOS TVARKYMO REŽIMO PAGRINDINIŲ SPRENDINIŲ APRAŠOMOJI LENTELĖ

Sklypo Nr.	Sklypo plotas, m ²	Privalomieji reikalavimai				Specialiosios žemės naudojimo sąlygos (plotas, m2) (III skyriaus, antrasis skirsnis)
		Sklypo naudojimo būda	Leistas pastatų aukštis, m	Leistas užstatymo tankumas, %	Leistas užstatymo intensyvumas, %	
Nr. 1	25839	KT/N	-	-	-	2667
Nr. 2	23013	KT/N	-	-	-	4390

VISOS PROCEDŪROS ATLIKTO TERITORIJŲ PLANAVIMO DOKUMENTŲ RENGIMO INFORMACINĖJE SISTEMOJE (PASLAUGOS AP. 3-17-46-23-13/4).

PATVIRTINTA:
Lietuvos Geologijos tarnyba prie AM

	PLANAVIMO ORGANIZATORIS: UAB „NEKRODŲ PROJEKTAI“, J. B. 28642026, Kalno g. 10, Mėdikų k., Pagirio sen., Vilniaus r. sav., tel. +370 699 323400, el. p. info@necrods.lt	OBJEKTAS: Jonavos rajono Rytinių III etapo ir Pajūrio tvenkinio šaltųjų dūnų naudojimo planas
	PLANAVIMO BENDRAUS: UAB „GEOINFORMACIJA“, J. B. 121428749, Vasilevsko g. 14, LT-08402 Vilnius, tel. +370 52114178, faks. +370 444445, el. p. ginfo@necrods.lt	ETAPAS: Specialiojo plano rengimo STADIJA: Sprendinių konkretizavimas
Brėžinys Nr. 4		Pagrindinis brėžinys
Mastelis	M 1:1 000	
TPV 0093	Laimutė Muraskienė	2025