


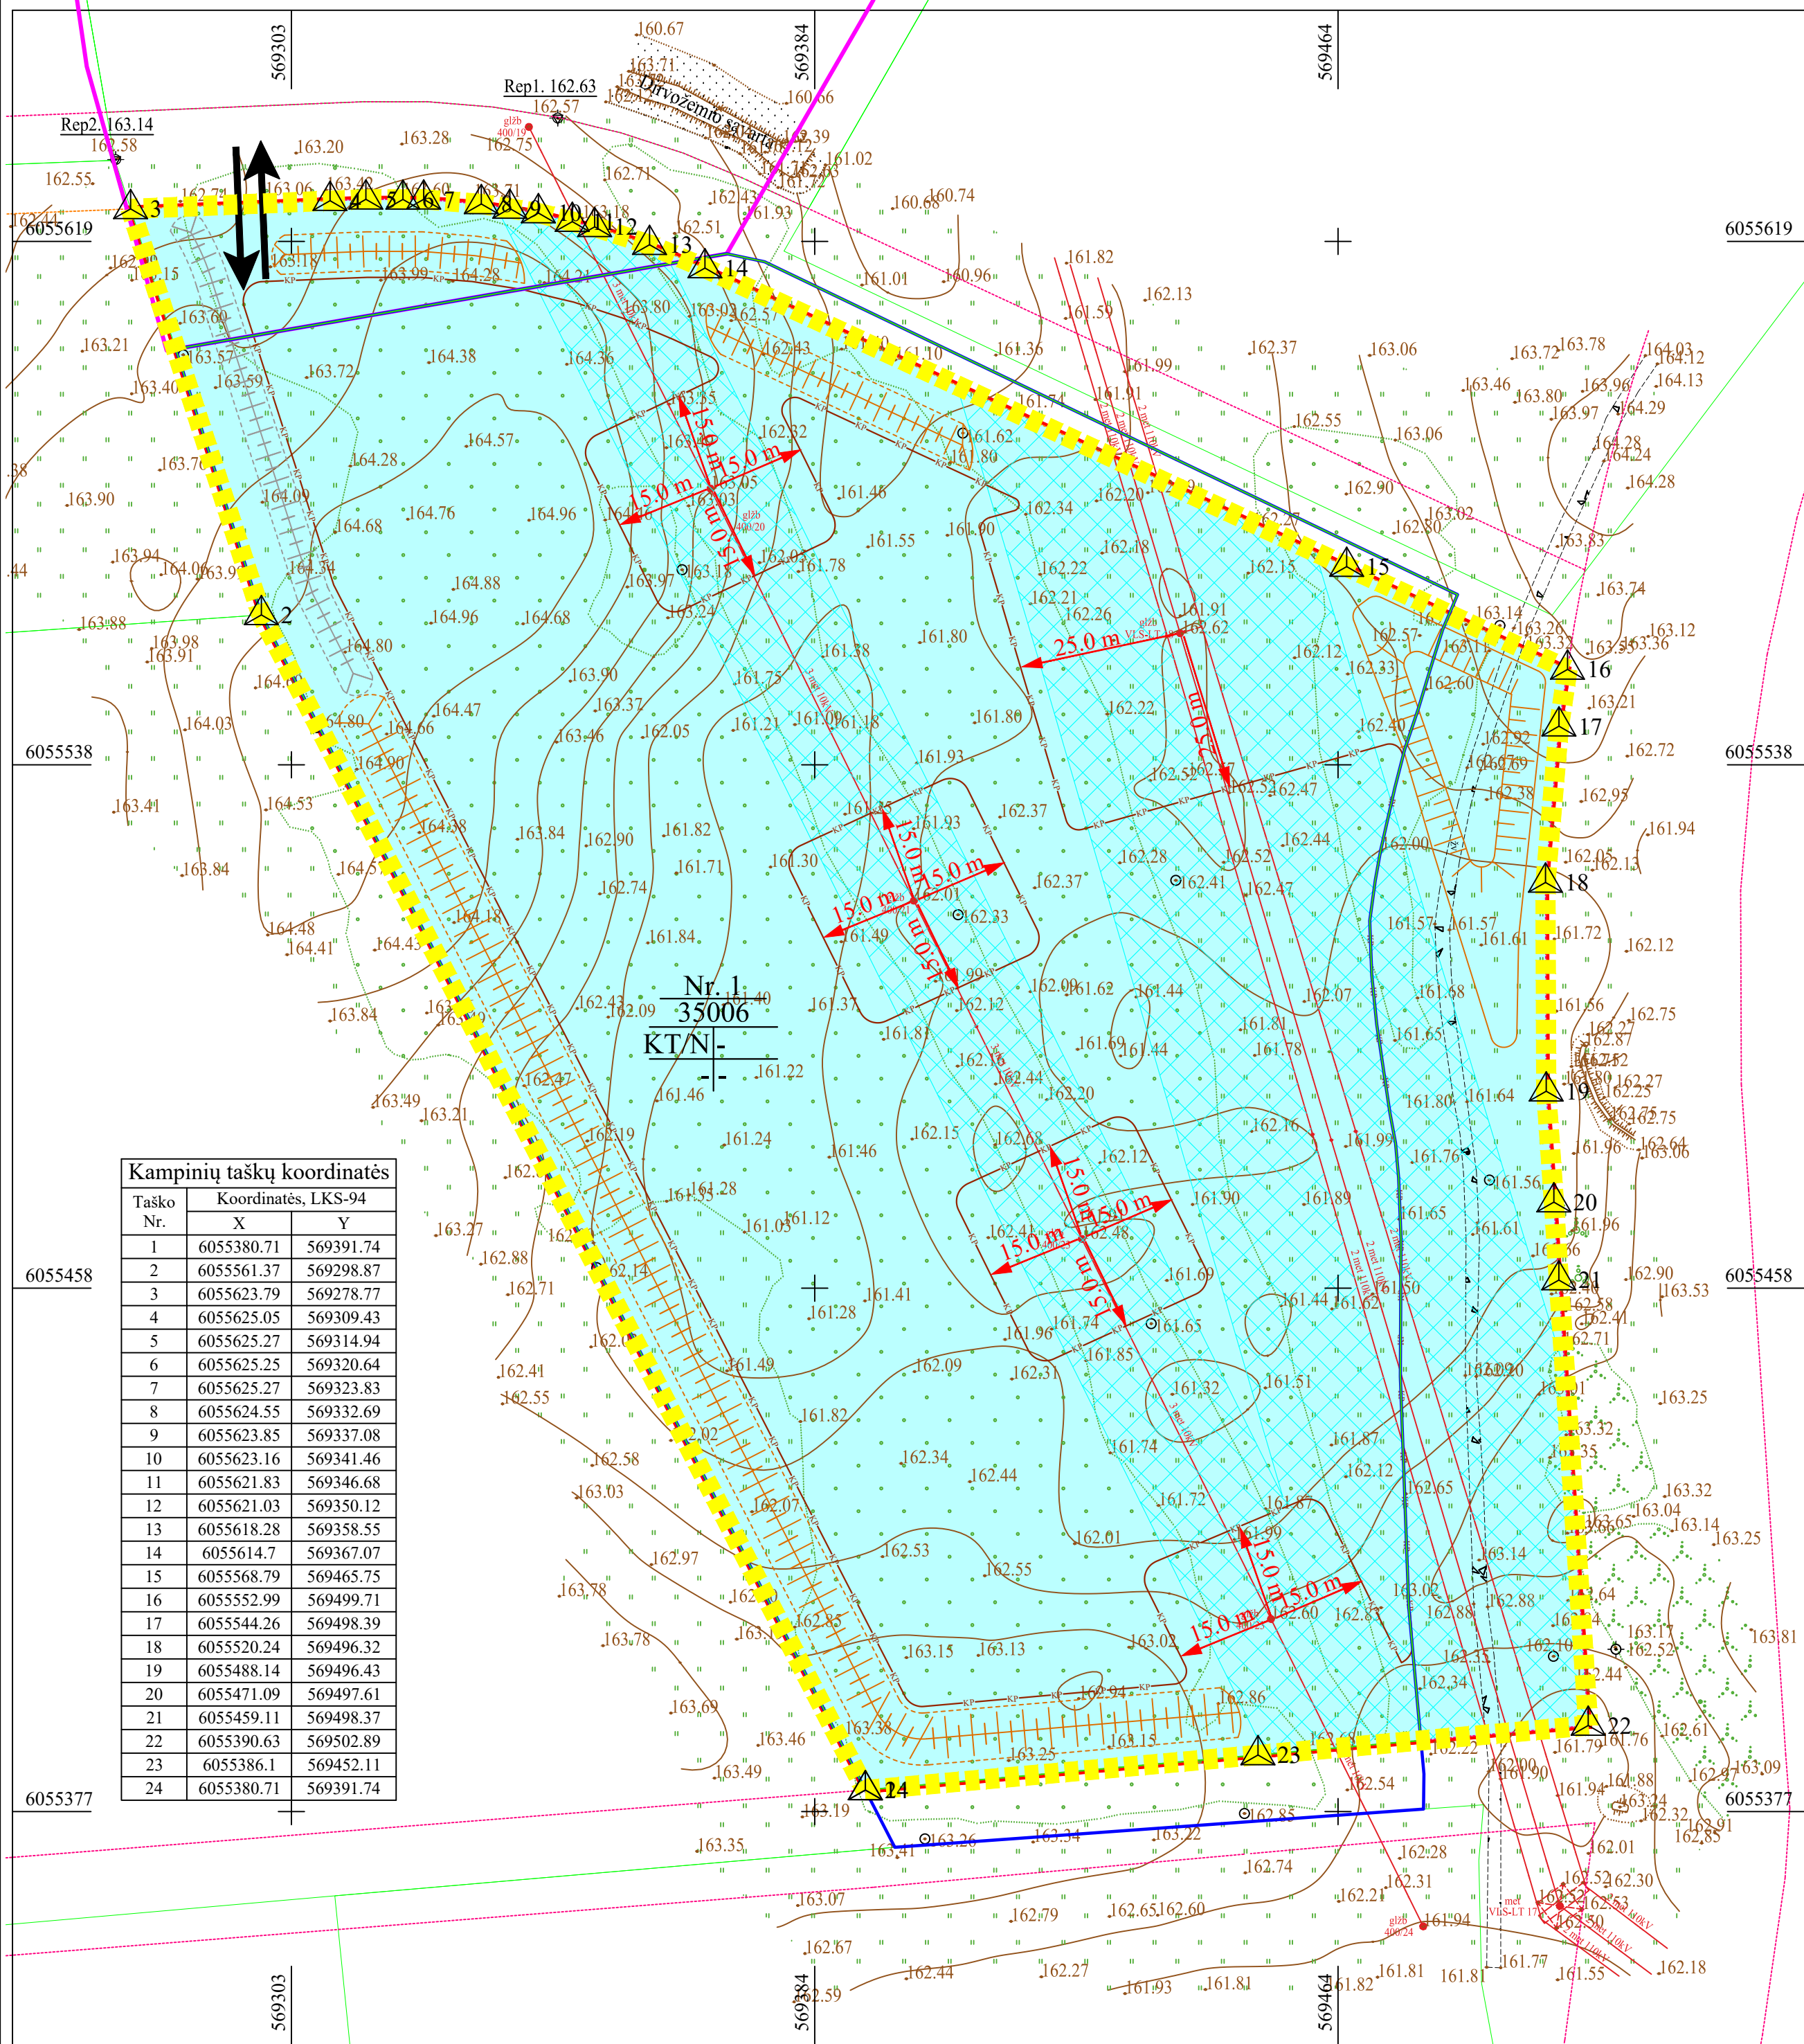

Teritorijos naudojimo reglamentai kasybos laikotarpiui

1 XXXX	
1	2
3	4

- Sklypo numeris
Sklypo plotas (m²)
- 1 - Pagrindinė žemės sklypo (u) naudojimo paskirtis/ Žemės sklypo (u) naudojimo būdas:
KT - kitos paskirties žemė/ N - naudingųjų iškasenų teritorijos,
2 - Pastatų aukštis, m:
-
3 - Užstatymo tankumas:
-
4 - Užstatymo intensyvumas:
-
- Servitutai:**
Servitutai projektuojamoje teritorijoje: nenustatomi
Žemės sklypų naudojimo paskirtis:
naudingųjų iškasenų teritorijos

SUTARTINIAI ŽENKLAI


- Specialiojo plano galiojimo riba/planuojamos teritorijos riba
- Formuojamo žemės sklypo riba
- Detaliai išžvalgytas kontūras
- Planavimo organizatoriui suteikto kasybos sklypo riba
- Projektinio kasybos sklypo riba
- Orinės elektros linijos perdavimo tinklų apsaugos zona, 10 m ir 20 m
- Kelio apsaugos zona, 10 m
- Atstumas nuo projektuojamo išorinio kasybos pakopos kontūro
- Gatvių raudonosios linijos (gavyba nebus vykdoma)
- Rekomendacinės gatvių raudonosios linijos (gavyba nebus vykdoma)
- Kaimyninių žemės sklypų ribos (atlikti kadastriniai matavimai)
- Žaliavos išvežimo kelias ir transporto iš karjero judėjimo kryptis
- Projektuojamas išorinis kasybos pakopos kontūras
- Esamas kadastrinis numeris
- Projektuojami dirvožemio pylimai
- Projektuojamas inertinio grunto pylimas
- Projektuojamas inertinio grunto pylimas

PASTABOS:

- Apsaugos zonas ir jų plotus tikslinti kadastrinių matavimų metu.
- Išekspluatavus naudingąsias iškasenas ir atlikus planuojamos teritorijos rekvitaciją, remiantis detaliuoju planu TPD Nr. T00070971, siūloma žemės sklypui kad. Nr. 1 paskirti gražinti į kitą - KT. Naudojimo būdas - pramonės ir sandėliavimo teritorija - P(P1) būdas. Taip pat naikinamos šios specialiosios žemės naudojimo sąlygos: Žemės gelmių išteklių telkiniai (VI skyrius, tryliktasis skirsnis).

VISOS PROCEDŪROS ATLIKTOS TERITORIJŲ PLANAVIMO DOKUMENTŲ RENGIMO INFORMACINĖJE SISTEMOJE (PASLAUGOS Nr. S-17-13-25-557).

PATVIRTINTA:
Lietuvos Geologijos tarnyba prie AM.

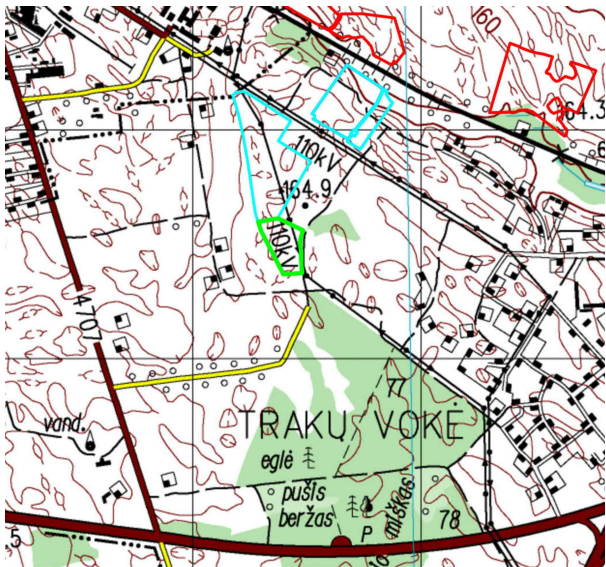

(pagrindas yra TOP50LKS-SR informaciją, 2004. © Nacionalinė žemės tarnyba prie Žemės ūkio ministerijos)

SPECIALIOJO PLANO TERITORIJOS TVARKYMO REŽIMO PAGRINDINIŲ SPRENDINIŲ APRAŠOMOJI LENTELĖ KASYBOS LAIKOTARPIUI

Sklypo Nr.	Sklypo plotas, m ²	Privalomieji reikalavimai				Specialiosios žemės naudojimo sąlygos (plotas, m ²)	
		Sklypo naudojimo būdas	Leistinas pastatų aukštis, m	Leistinas užstatymo tankumas, %	Leistinas užstatymo intensyvumas, %	Žemės gelmių išteklių telkiniai (VI skyrius, tryliktasis skirsnis)	Elektros tinklų apsaugos zonos (III skyrius, ketvirtasis skirsnis)
1	35008	KT/N	-	-	-	35008	12845

- Koordinatinių sistema - LKS-94
- Aukščių sistema - LAS-07

 UAB "Dolmesta"	PLANAVIMO ORGANIZATORIUS: UAB „Dolmesta“, j.m. k. 304941527, Klaipėda, Šilutės pl. 25, LT-95107, tel. 8-46-341915, el.p. pajuriowalda@gmail.com		OBJEKTAS: Vilniaus miesto Vaidegių telkinio smėlio ir žvyro išteklių naudojimo plano koregavimas	
	PLANAVIMO RENGĖJAS: UAB „GJ MAGMA“, j.m. k. 121428749, Vaidevūčio g.18, LT-08402,Vilnius, tel.85-2318178, faks.85-2784455, el.p.gimgma@gmail.com		ETAPAS: Specialiojo plano rengimo STADIJA: Sprendinių konkretizavimas	
Leidimo tirti žemės gėles Nr. 82				
Brėžinys Nr.		4		
Mastelis		Pagrindinis brėžinys		
M 1:1 000				
Nr.TPV 0093		Laimutė Murauskienė		Lapas Lapų
			2025	1 1