
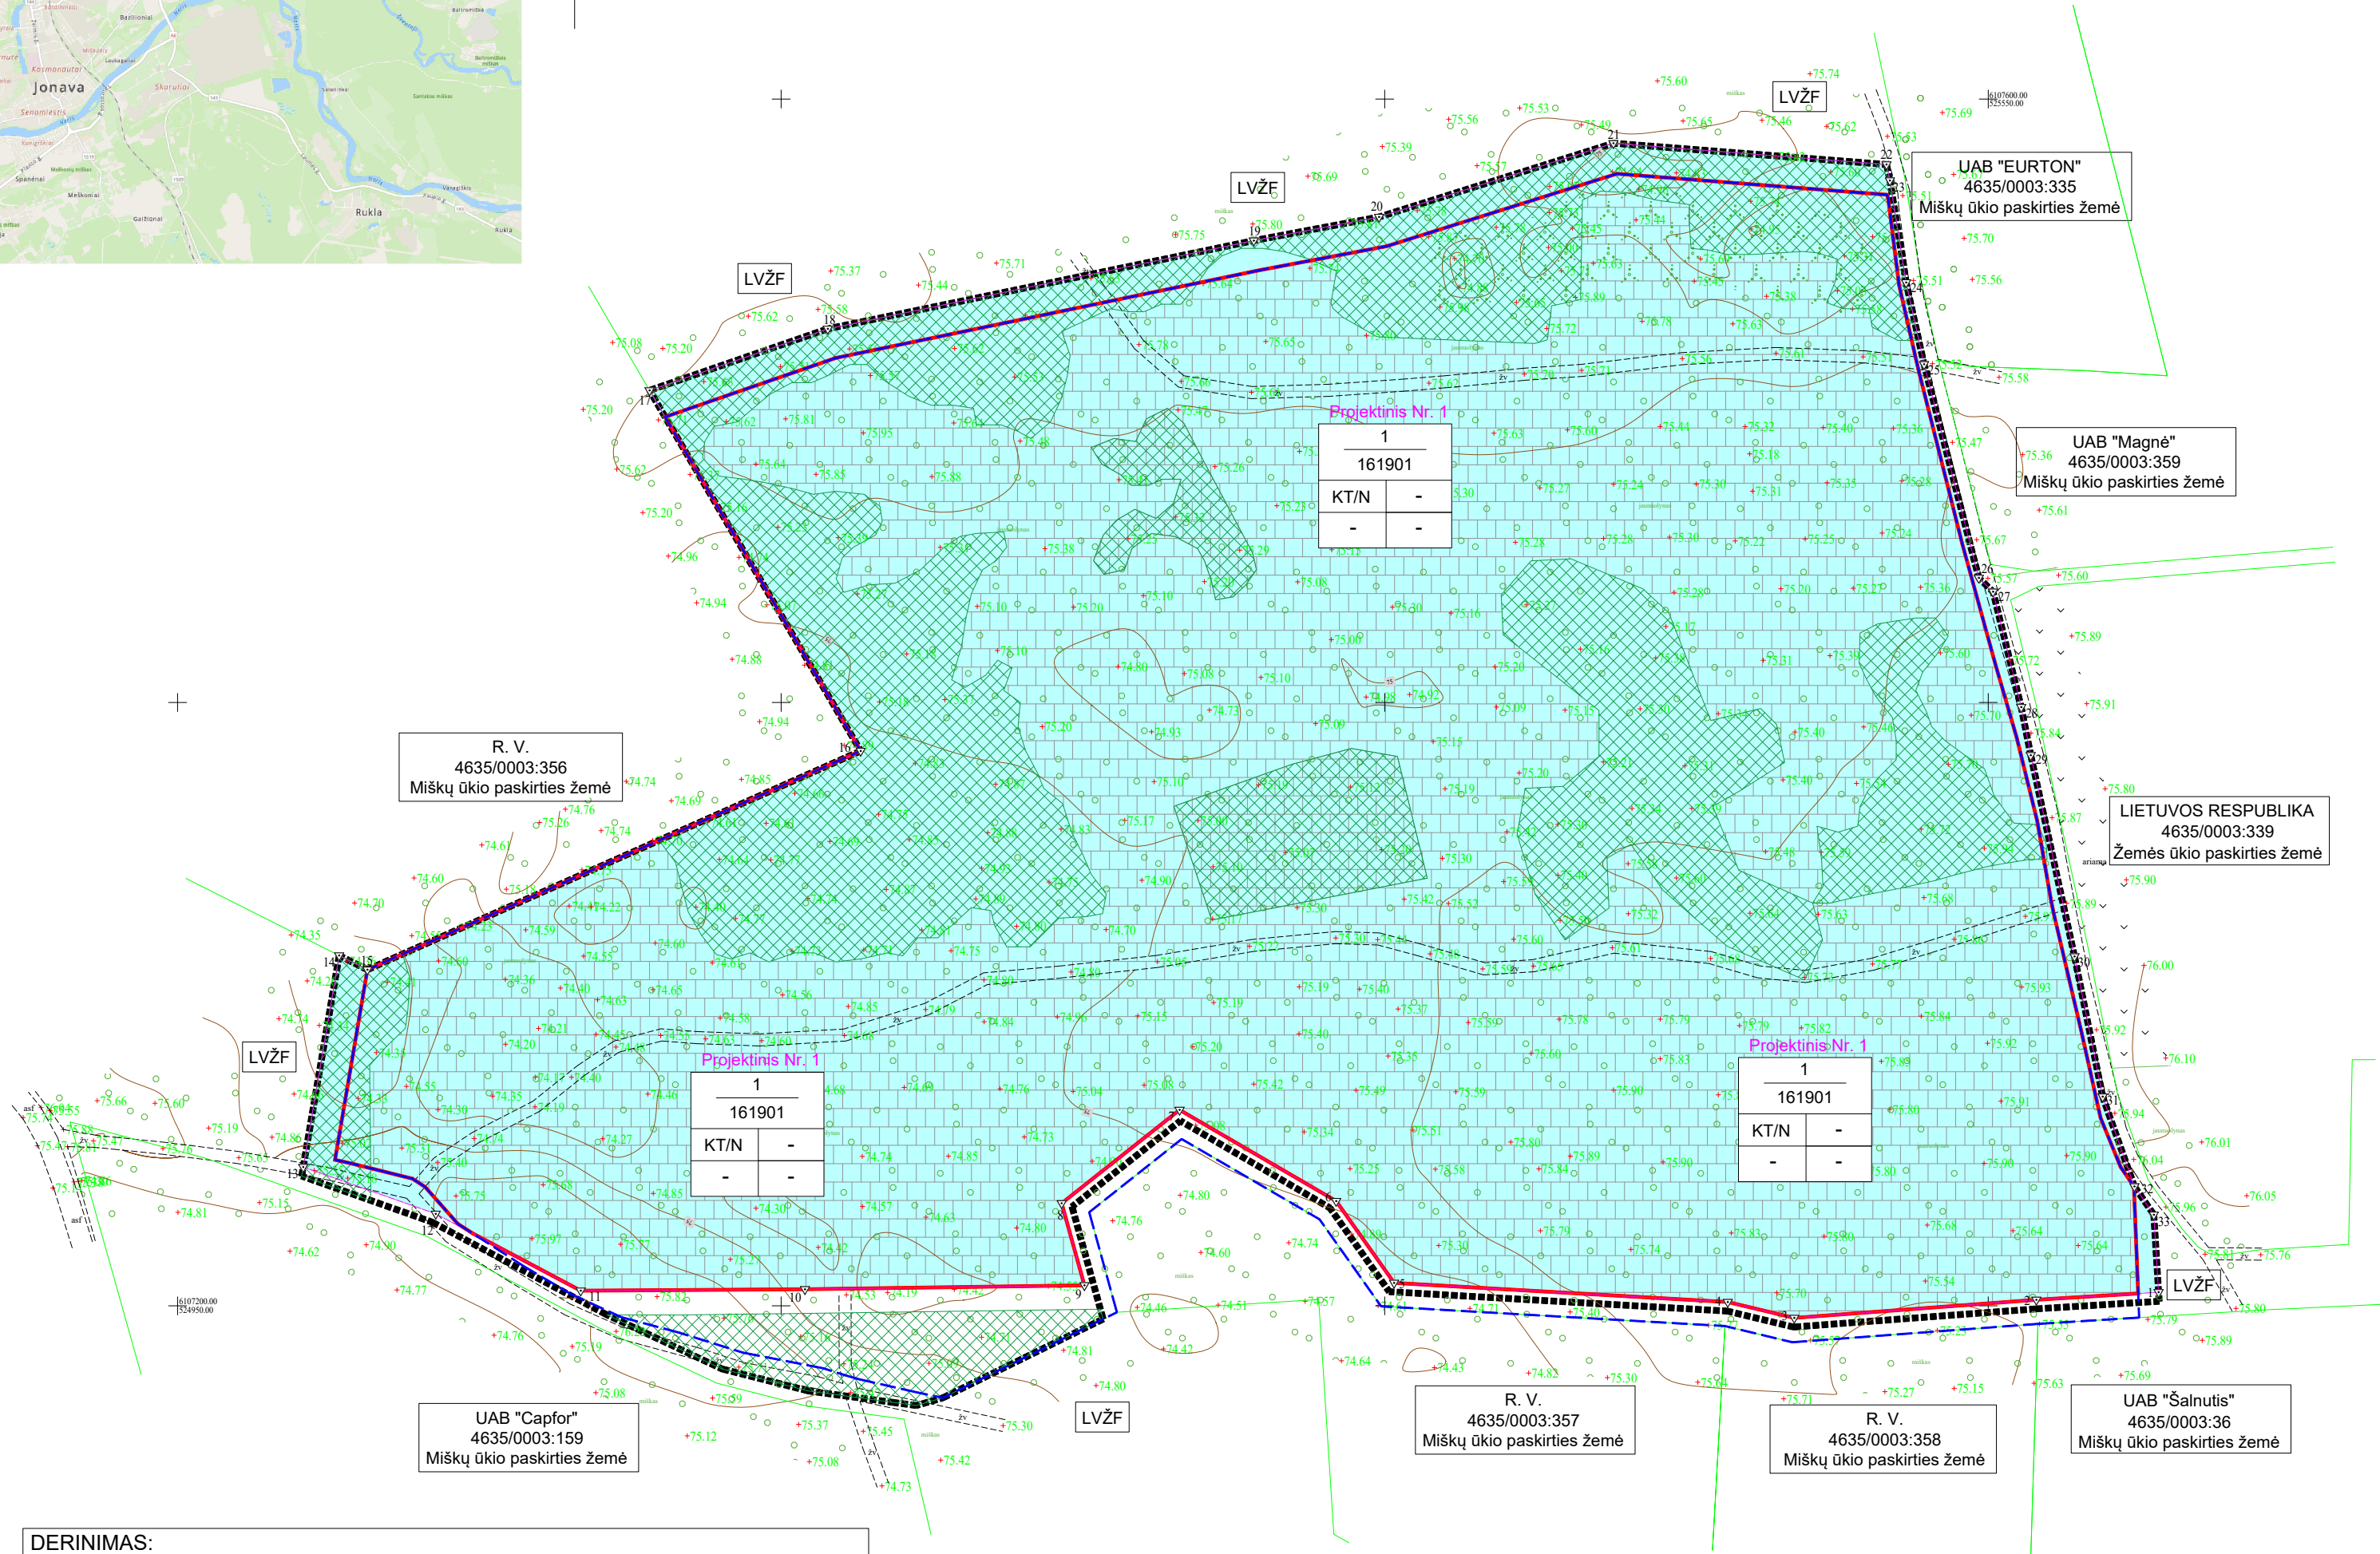


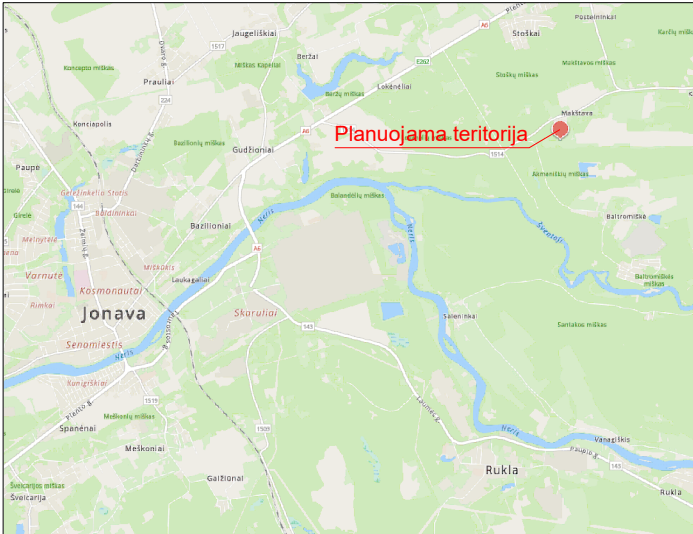

DERINIMAS:
Planavimo organizatoriaus UAB "Skaldenis" pritarimas plano sprendiniams gautas raštu

TIKRINIMAS:

TVIRTINIMAS:
Lietuvos geologijos tarnyba prie Aplinkos ministerijos

SUTARTINIAI ŽENKLAI

- Specialiojo plano galiojimo riba
- Karjero įrengimui formuojamas žemės sklypas valstybinėje žemėje (16,19 ha)
- Aplinkinių žemės sklypų ribos
- Formuojamo žemės sklypo ribos posūkio taškas ir Nr.
- Detaliai išžvalgytų Pasiekių II smėlio ir žvyro telkinio išteklių apskaičiavimo kontūras
- Planuojamas kasybos sklypas (plotas - 15,6 ha)
- Planuojamas kasybos (gavybos) darbų plotas (12,0 ha)
- Miško žemės plotai (4,4 ha) planuojamoje teritorijoje (miško žemės pavertimas kitomis naudmenomis neplanuojamas)
- Naudingųjų iškasenų teritorijos (teritorijos naudojimo būdas eksploatacijos metu)

PRIVALOMIEJI REIKALAVIMAI

- | | | |
|---|---|---|
| 1 | 2 | 1 - Žemės sklypo naudojimo būdas iki eksploatacijos/eksploatacijos metu |
| | | 2 - Leistinas pastatų aukštis |
| 3 | 4 | 3 - Leistinas žemės sklypo užstatymo tankumas |
| | | 4 - Leistinas žemės sklypo užstatymo intensyvumas |
| n | | n - Sklypo numeris |

Žemės sklypo tvarkymo režimo pagrindinių sprendinių lentelė iki eksploatacijos pradžios													
Sklypo Nr. / Kod. Nr.	Sklypo kampas Nr.	Sklypo kampų koordinatės		Sklypo plotas, m ²	Privalomieji reikalavimai				Kiti reikalavimai				Pastabos
		X	Y		Žemės sklypo naudojimo paskirtis, naudojimo būdas	Statinių aukštis (m) esamas/ galimas	Užstatymo tankis (%) esamas/ galimas	Užstatymo intensyvumas	Sūlimų / esami servitutai (plotas, m ²)	Specialiosios žemės naudojimo sąlygos (plotas, m ²)	Savininkai		
1	2	3	4	5	6	7	8	9	10	11	12	13	
1 / Projektinis Nr. 1	1	6107204.51	525606.45	161901	-	-	-	-	-	-	Lietuvos Respublika	UAB „Skaldenis“ vykdys planavimo organizatoriaus funkcijas pagal 2025- 08-01 NET suvokiamą Nr. 15D-89124- (15.3.48 Nr.)	
	2	6107202.00	525565.93										
	3	6107196.00	525485.71										
	4	6107201.26	525463.69										
	5	6107207.61	525353.11										
	6	6107234.73	525333.92										
	7	6107264.95	525282.03										
	8	6107234.00	525242.97										
	9	6107206.81	525250.49										
	10	6107205.50	525157.89										
	11	6107202.03	525083.57										
	12	6107230.51	525035.55										
	13	6107246.01	524991.62										
	14	6107316.13	525003.55										
	15	6107311.43	525012.89										
	16	6107383.92	525176.36										
	17	6107503.44	525106.39										
	18	6107523.84	525165.45										
	19	6107553.09	525306.62										
	20	6107560.92	525348.14										
	21	6107585.36	525425.79										
	22	6107578.32	525516.29										
	23	6107573.01	525517.41										
	24	6107539.22	525522.77										
	25	6107512.10	525528.72										
	26	6107441.28	525546.87										
	27	6107436.72	525551.59										
	28	6107388.45	525560.93										
	29	6107382.51	525564.08										
	30	6107315.82	525578.59										
	31	6107269.35	525587.91										
	32	6107239.59	525598.43										
	33	6107230.22	525604.86										
Žemės ūkio naudmenų eksploatacija (haj) iki eksploatacijos pradžios													
Sklypo plotas, ha	Žemės ūkio naudmenas				Miklai	Keliai	Užstatyta teritorija	Vandens	Kita žemė				Nusausinta žemė
	Iš viso	arima	žodis	pievas	4,0662	-	-	-	-	želdiniai	pelkės	pašėtos	nenaudojama 12,1239
16,1901													-

Žemės sklypo tvarkymo režimo pagrindinių sprendinių lentelė eksploatacijos laikotarpiu														
Sklypo Nr. / Kod. Nr.	Sklypo kampas Nr.	Sklypo kampų koordinatės		Sklypo plotas, m ²	Privalomieji reikalavimai				Kiti reikalavimai		Savininkai	Pastabos		
		X	Y		Žemės sklypo naudojimo paskirtis, naudojimo būdas	Statinių aukštis (m) esamas/ galimas	Užstatymo tankis (%) esamas/ galimas	Užstatymo intensyvumas	Sūlomi / esami servitutai (plotas, m ²)	Specialiosios žemės naudojimo sąlygos (plotas, m ²)				
1	2	3	4	5	6	7	8	9	10	11	12	13		
1 / Projektinis Nr. 1	1	6107202.00	525606.45	161901	Kita Naudingų iškasenų teritorijos	-	-	-	-	Miško žemė (VI skyrus, trečiasis skyrus) (40662) Žemės gelmių išteklių telkiniai (VI skyrus, trylikasis skyrus) (155337)	Lietuvos Respublika	UAB „Skaldenis“ planuoja sudaryti valstybinės žemės sklypo nuomos sutartį		
	2	6107202.00	525565.93											
	3	6107196.00	525485.71											
	4	6107201.26	525463.69											
	5	6107207.61	525353.11											
	6	6107234.73	525333.92											
	7	6107264.95	525282.03											
	8	6107234.00	525242.97											
	9	6107206.81	525250.49											
	10	6107205.50	525157.89											
	11	6107202.00	525083.57											
	12	6107230.51	525035.55											
	13	6107246.01	524991.62											
	14	6107316.13	525003.55											
	15	6107311.43	525012.89											
	16	6107383.92	525176.36											
	17	6107503.44	525106.39											
	18	6107523.84	525165.45											
	19	6107553.09	525306.62											
	20	6107560.92	525348.14											
	21	6107585.36	525425.79											
	22	6107578.32	525516.29											
	23	6107573.01	525517.41											
	24	6107539.22	525522.77											
	25	6107512.10	525528.72											
	26	6107441.28	525546.87											
	27	6107436.72	525551.59											
	28	6107388.45	525560.93											
	29	6107382.51	525564.08											
	30	6107315.82	525578.59											
	31	6107269.35	525587.91											
	32	6107239.59	525598.43											
	33	6107230.22	525604.86											
Žemės ūkio naudmenas														
Žemės ūkio naudmenų eksploatacija (haj) po rekvizitacijos														
Sklypo plotas, ha		Žemės ūkio naudmenos				Miklai	Keliai	Užstatyta teritorija	Vandens	Kita žemė			Nusausinta žemė	
		Iš viso	arimas	žolai	piėvos					želdiniai	pelkės	pašėtos	nenaudojama	
16,1901		-	-	-	-	4,0662	-	-	-	-	-	10,9007	1,2332	-

Sklypo Nr. / Kod. Nr.	Sklypo kampas Nr.	Sklypo kampų koordinatės		Sklypo plotas, m ²	Žemės sklypo tvarkymo režimo pagrindinių sprendinių lentelė po rekvizitacijos							Kiti reikalavimai		Pastabos
		X	Y		Privalomieji reikalavimai				Sūlomi / esami servitutai (plotas, m ²)	Specialiosios žemės naudojimo sąlygos (plotas, m ²)	Savininkai			
					Žemės sklypo naudojimo paskirtis, naudojimo būdas	Statinių aukštis (m) esamas/ galimas	Užstatymo tankis (%) esamas/ galimas	Užstatymo intensyvumas						
1	2	3	4	5	6	7	8	9	10	11	12	13		
1 / Projektinis Nr. 1	1	6107204.51	525606.45	161901	Žemės ūkio Kiti žemės ūkio paskirties žemės sklypas	-	-	-	-	Miško žemė (VI skyrus, trečiasis skyrus) (52897) Žemės gelmių išteklių telkiniai (VI skyrus, trylikasis skyrus) (76737) Paviršiniai vandens telkiniai (VI skyrus, šeštasis skyrus) (71175)	Lietuvos Respublika	-		
	2	6107202.00	525565.93											
	3	6107196.00	525485.71											
	4	6107201.26	525463.69											
	5	6107207.61	525353.11											
	6	6107234.73	525333.92											
	7	6107264.95	525282.03											
	8	6107234.00	525242.97											
	9	6107206.81	525250.49											
	10	6107205.50	525157.89											
	11	6107202.03	525083.57											
	12	6107230.51	525035.55											
	13	6107246.01	524991.62											
	14	6107316.13	525003.55											
	15	6107311.43	525012.89											
	16	6107383.92	525176.36											
	17	6107503.44	525106.39											
	18	6107523.84	525165.45											
	19	6107553.09	525306.62											
	20	6107560.92	525348.14											
	21	6107585.36	525425.79											
	22	6107578.32	525516.29											
	23	6107573.01	525517.41											
	24	6107539.22	525522.77											
	25	6107512.10	525528.72											
	26	6107441.28	525546.87											
	27	6107436.72	525551.59											
	28	6107388.45	525560.93											
	29	6107382.51	525564.08											
	30	6107315.82	525578.59											
	31	6107269.35	525587.91											
	32	6107239.59	525598.43											
	33	6107230.22	525604.86											
Žemės naudmenų eksploatacija (haj) po rekvizitacijos													Nusausinta žemė	
Sklypo plotas, ha	Žemės ūkio naudmenas			Miklai	Keliai	Užstatyta teritorija	Vandens	Želdiniai	pelkės	pašėtos	nenaudojama			
16,1901	iš viso	arima	sodai	pinvas	5,2897	-	-	7,1175	-	-	-	-		