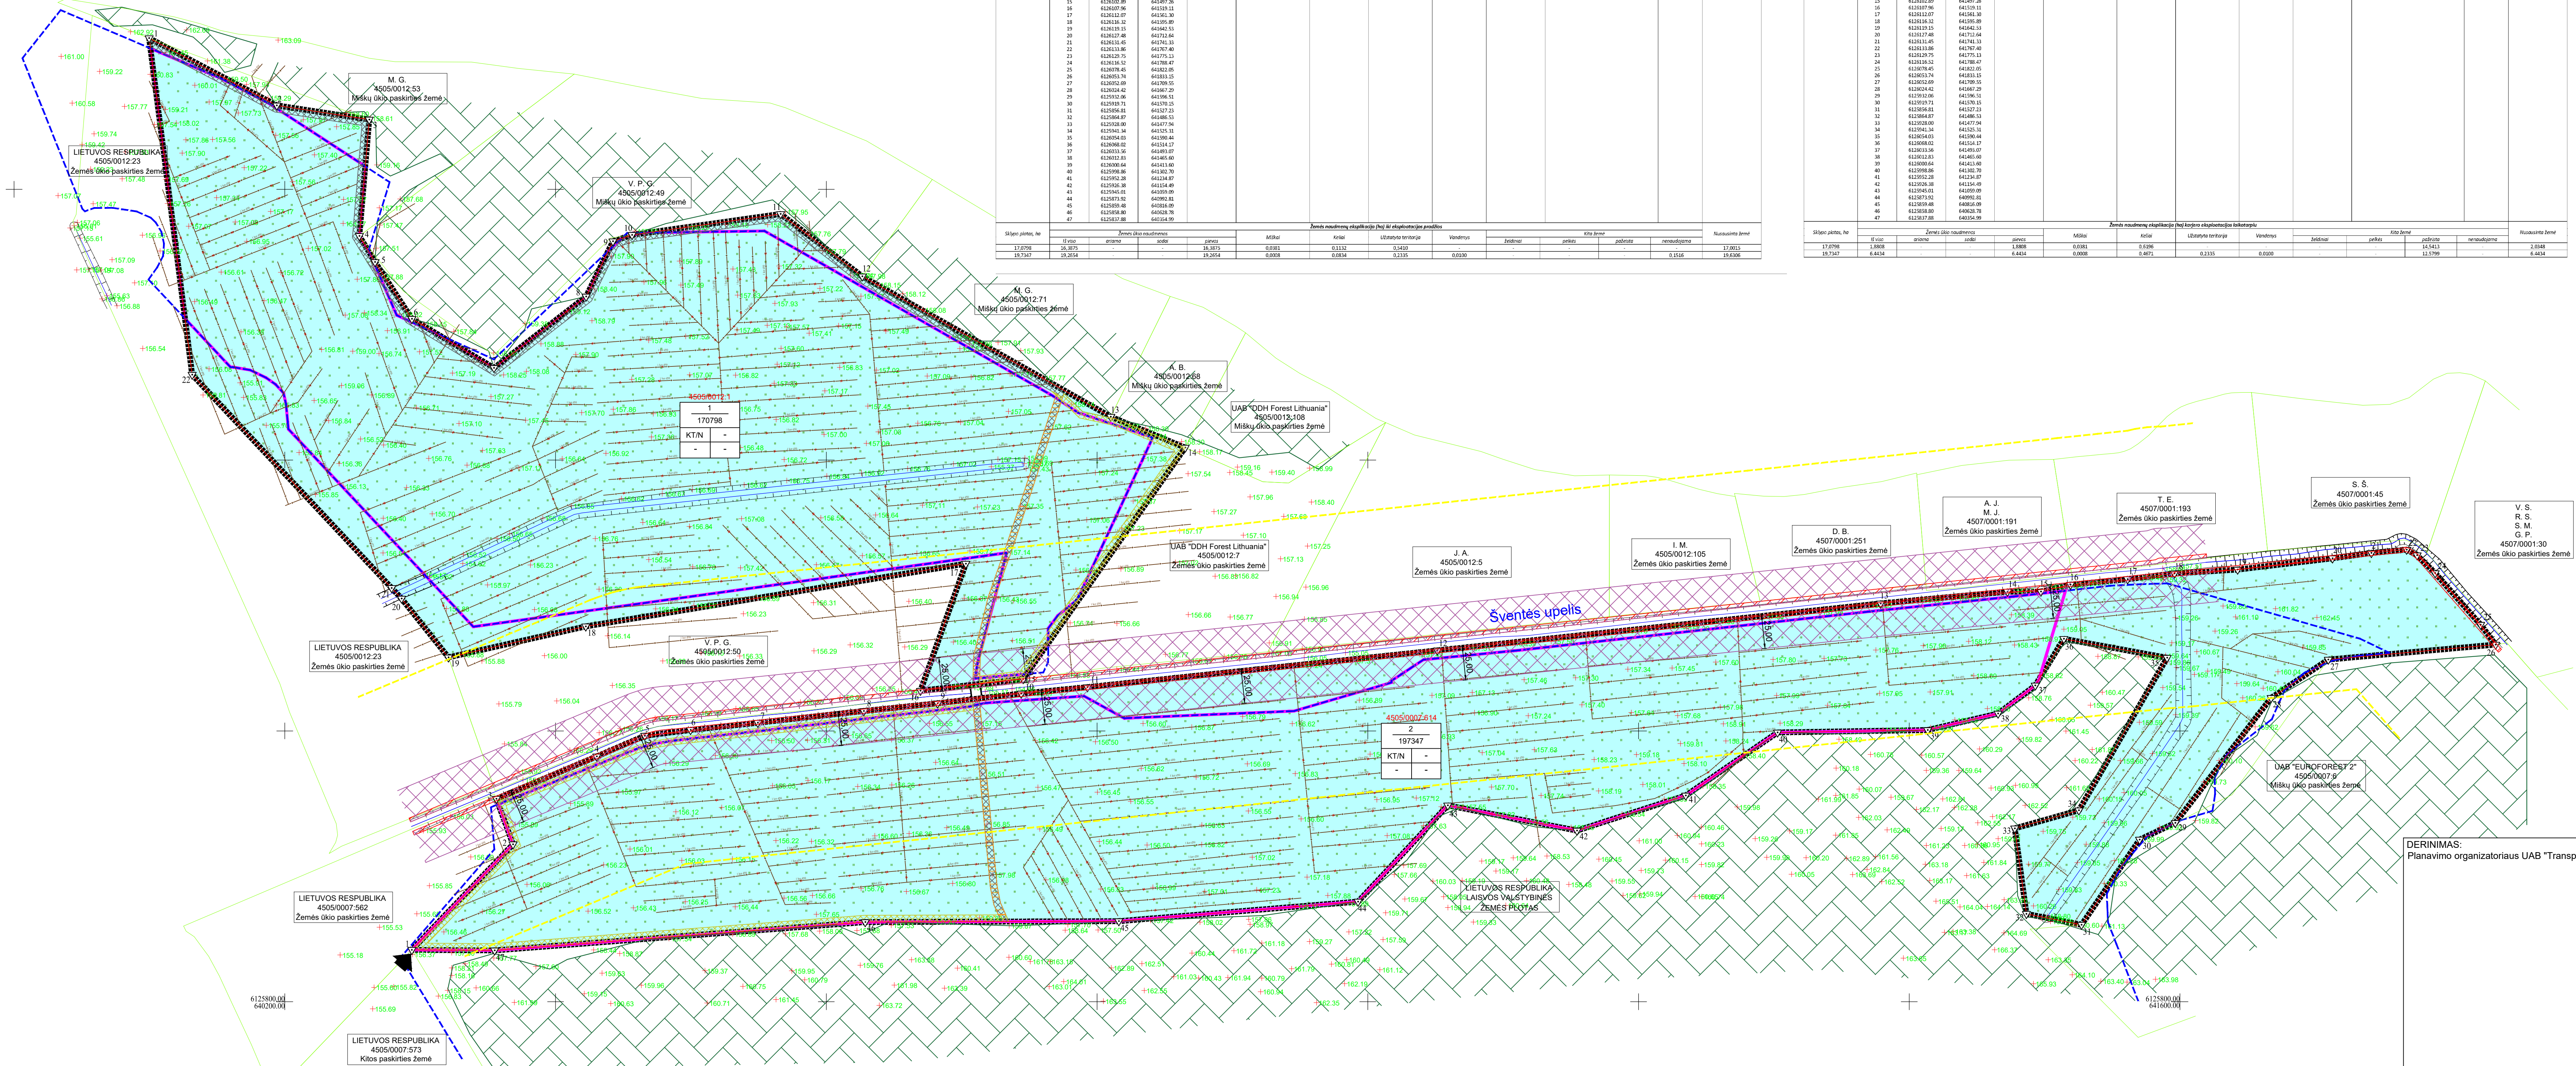
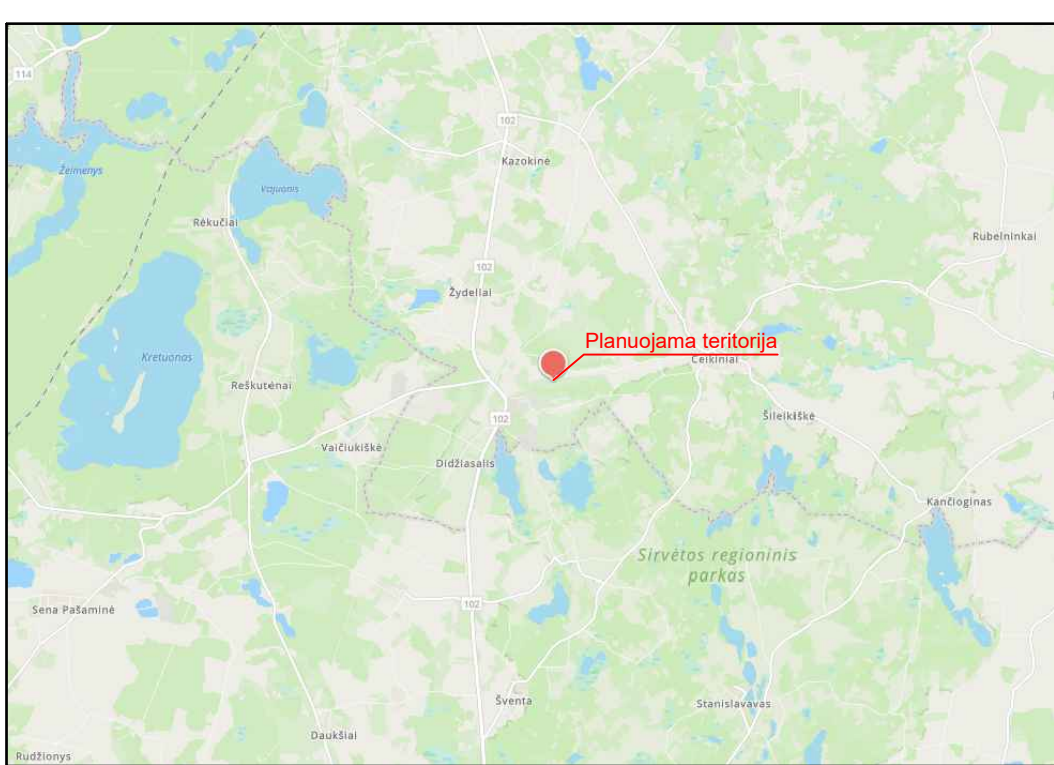


[illegible]

PRIVALOMIEJI REIKALAVIMAI

- 1 - Zemes sklypo naudojimo buidas iki eksploatacijos/eksploatacijos metu
 - 2 - Leistas pastatyti aukstis
 - 3 - Leistas zemes sklypo uzstatymo tankumas
 - 4 - Leistas zemes sklypo uzstatymo intensyvumas
- n - Sklypo numeris