


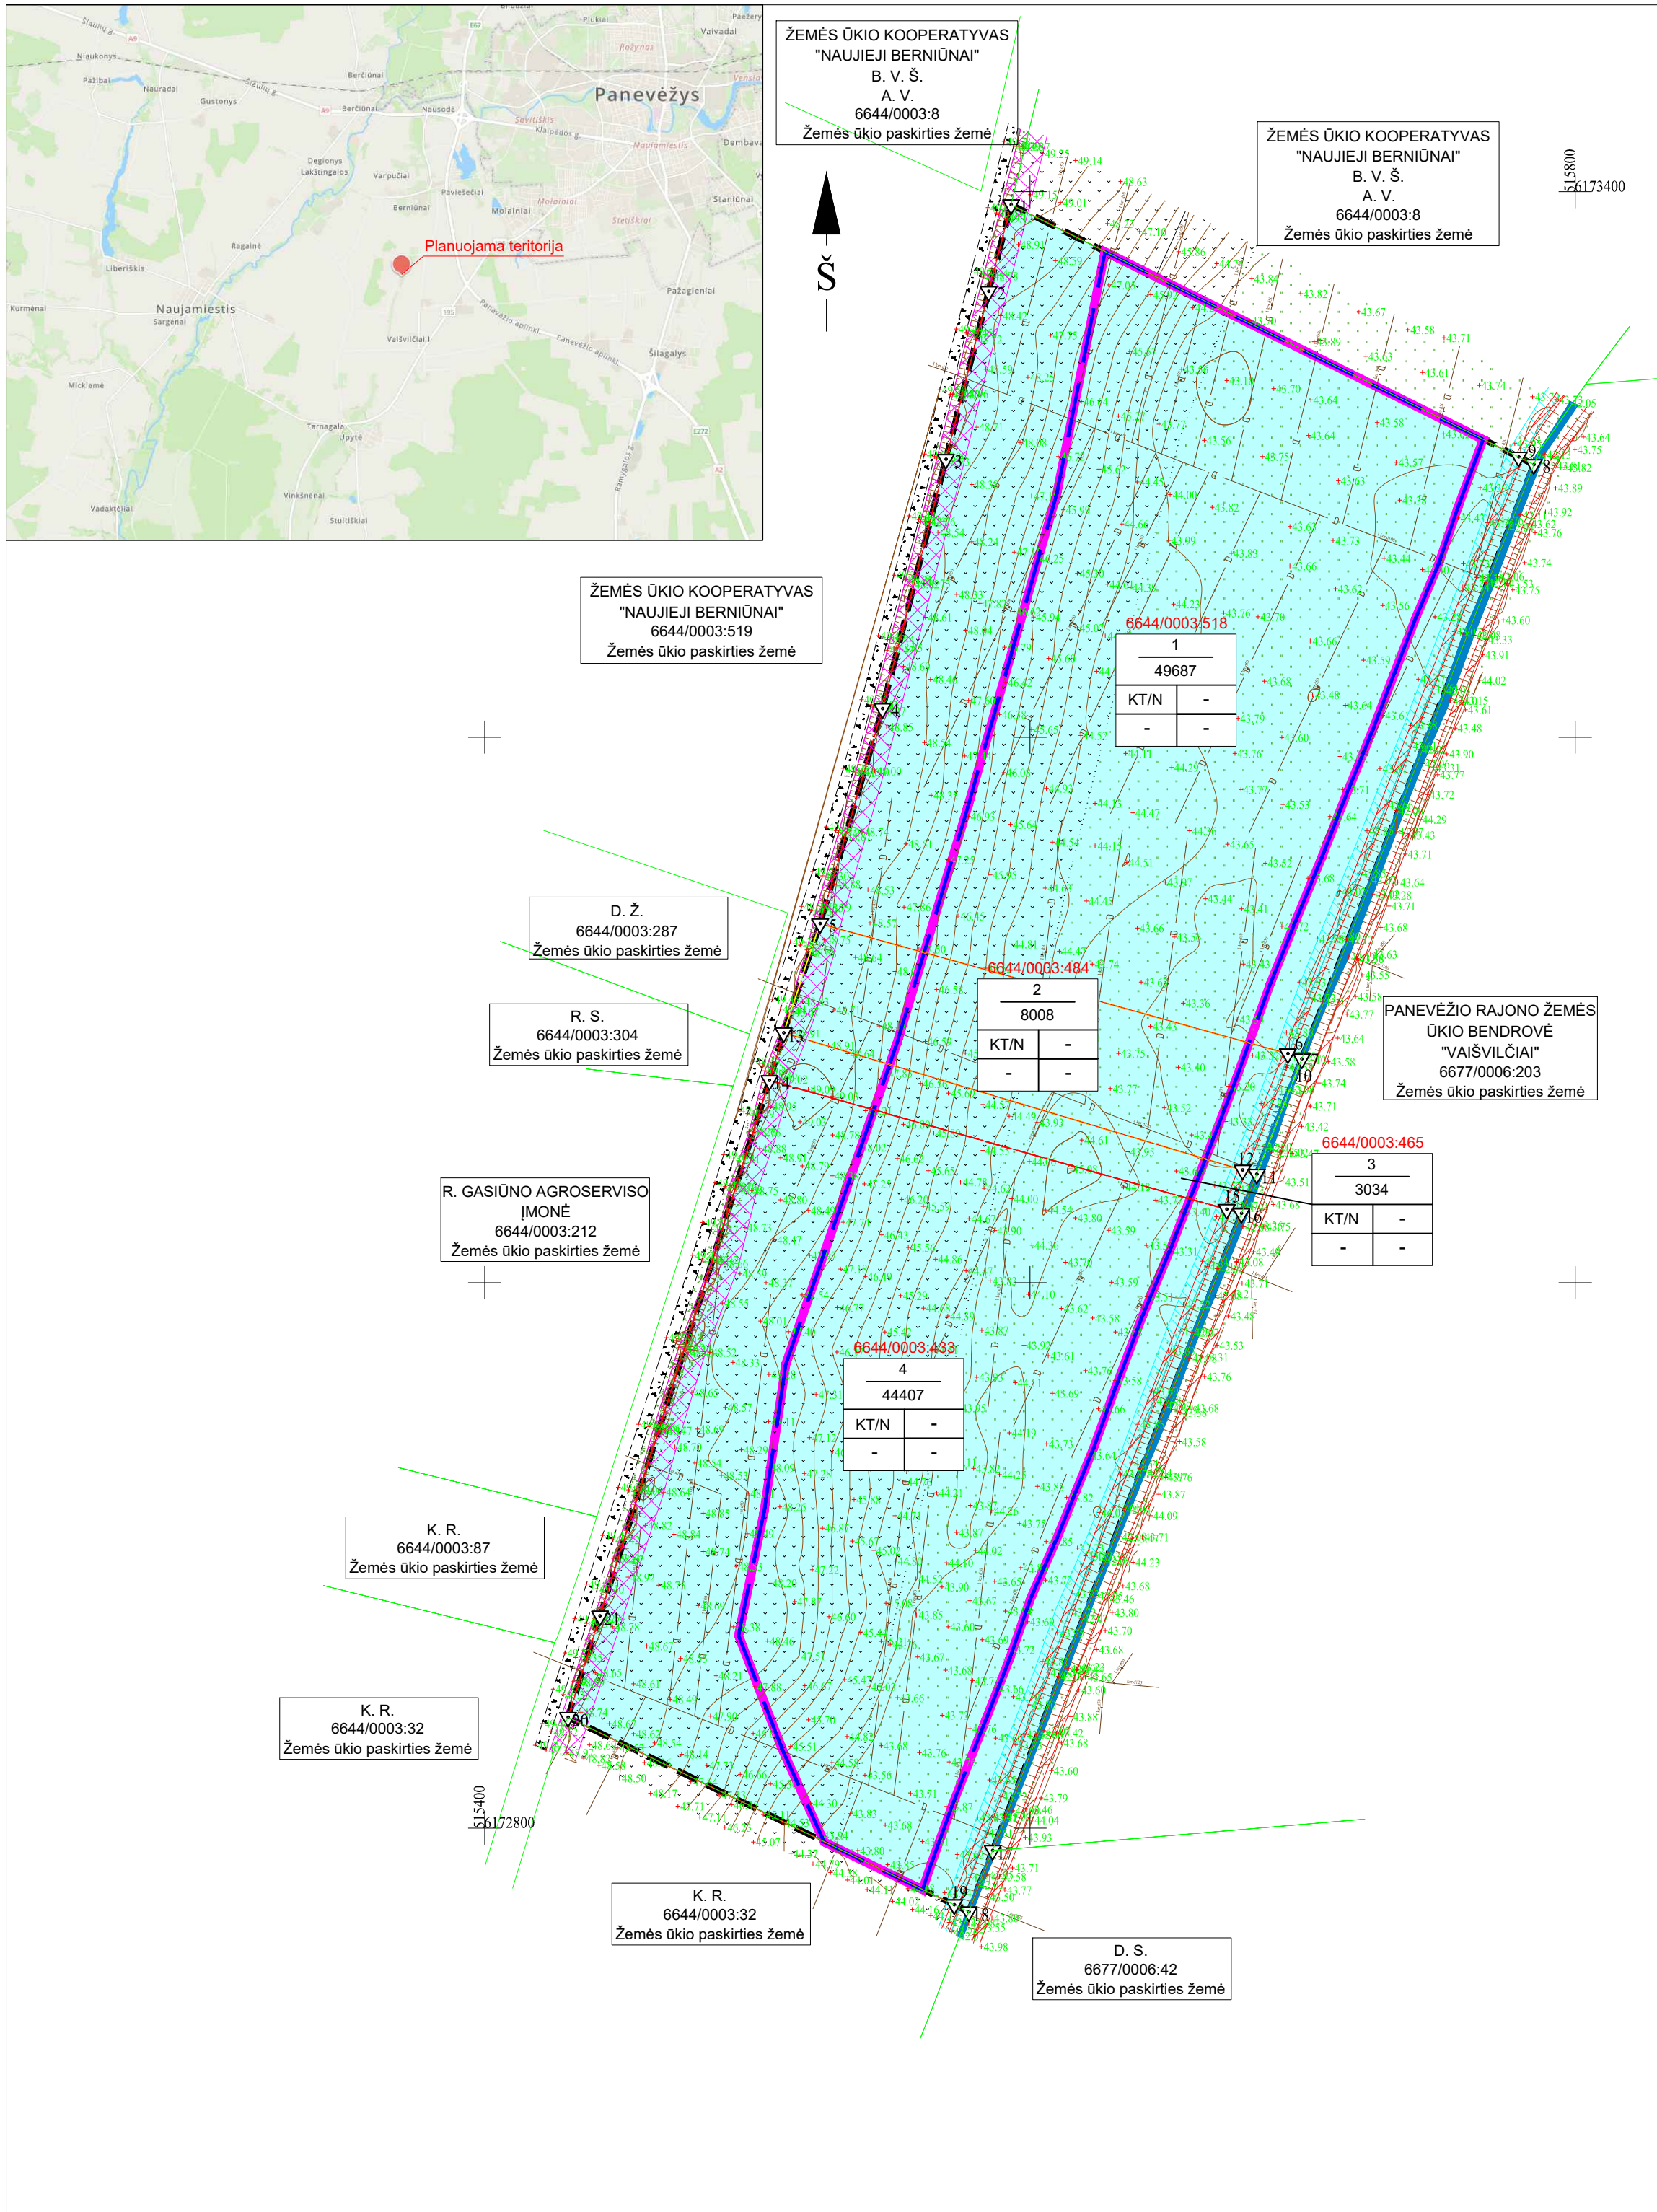



DERINIMAS:
Planavimo organizatoriaus UAB "TNTPV" pritarimas plano sprendiniams gautas raštu


SUTARTINIAI ŽENKLAI

- | | |
|--|--|
| | Specialiojo plano galiojimo riba |
| | Karjero įrengimui pertvarkomi privatūs žemės sklypai (kad. Nr. 6644/0003:433; :465; :518) ribos |
| | LR priklausantis žemės sklypas (kad. Nr. 6644/0003:484), kuriame UAB "TNTPV" turi sutikimą vykdyti planavimo organizatoriaus funkcijas |
| | Aplinkinių žemės sklypų ribos |
| | Žemės sklypo ribos posūkio taškas ir Nr. |
| | Detaaliai išvalgytų Trakiškių smėlio ir Žvyro telkinio išteklį apskaičiavimo kontūras |
| | Planuojamas kasybos sklypas (plotas - 6,83 ha) |
| | Vešetos upės pakrantės apsaugos juosta ir apsaugos zona (3 m) |
| | Melioracijos griovio apsaugos zona (5 m nuo šlaito viršaus) |
| | Kelio apsaugos zona (10 m nuo kelio briaunos) |
| | Naudingųjų iškasenų teritorijos (teritorijos naudojimo būdas eksploatacijos metu) |

PRIVALOMIEJI REIKALAVIMAI

1	2	1 - Žemės sklypo naudojimo būdas iki eksploatacijos/eksploatacijos metu
3	4	2 - Leistinas pastatų aukštis
		3 - Leistinas žemės sklypo užstatymo tankumas
		4 - Leistinas žemės sklypo užstatymo intensyvumas
n		n - Sklypo numeris

Pagrindinis brėžinys parengtas 2024-07-25 atliktų topografinių matavimų pagrindu.
Geodetinis k. E. Krasauskas, geodetinio kvalifikacijos patvirtinimas Nr. 168.

██████████ LIAID "IT" ██████████

UAB TIS projektai
Im. kodas 306663749

Lubinų 103A, LT-47222 Kaunas

PROJEKTAI LGI leidimo Nr. 4184387

Užsakovas: UAB „TNTPV“, įm. kodas 302430726,

Sankcijos g. 37, Berklung k., LT-38362 Panevezio r.			

.	Direktorius	I. Survil	.

TPV 0022	PV	T. Survila	.

.	Rengejas	A. Krušinskas	.
---	----------	---------------	---