
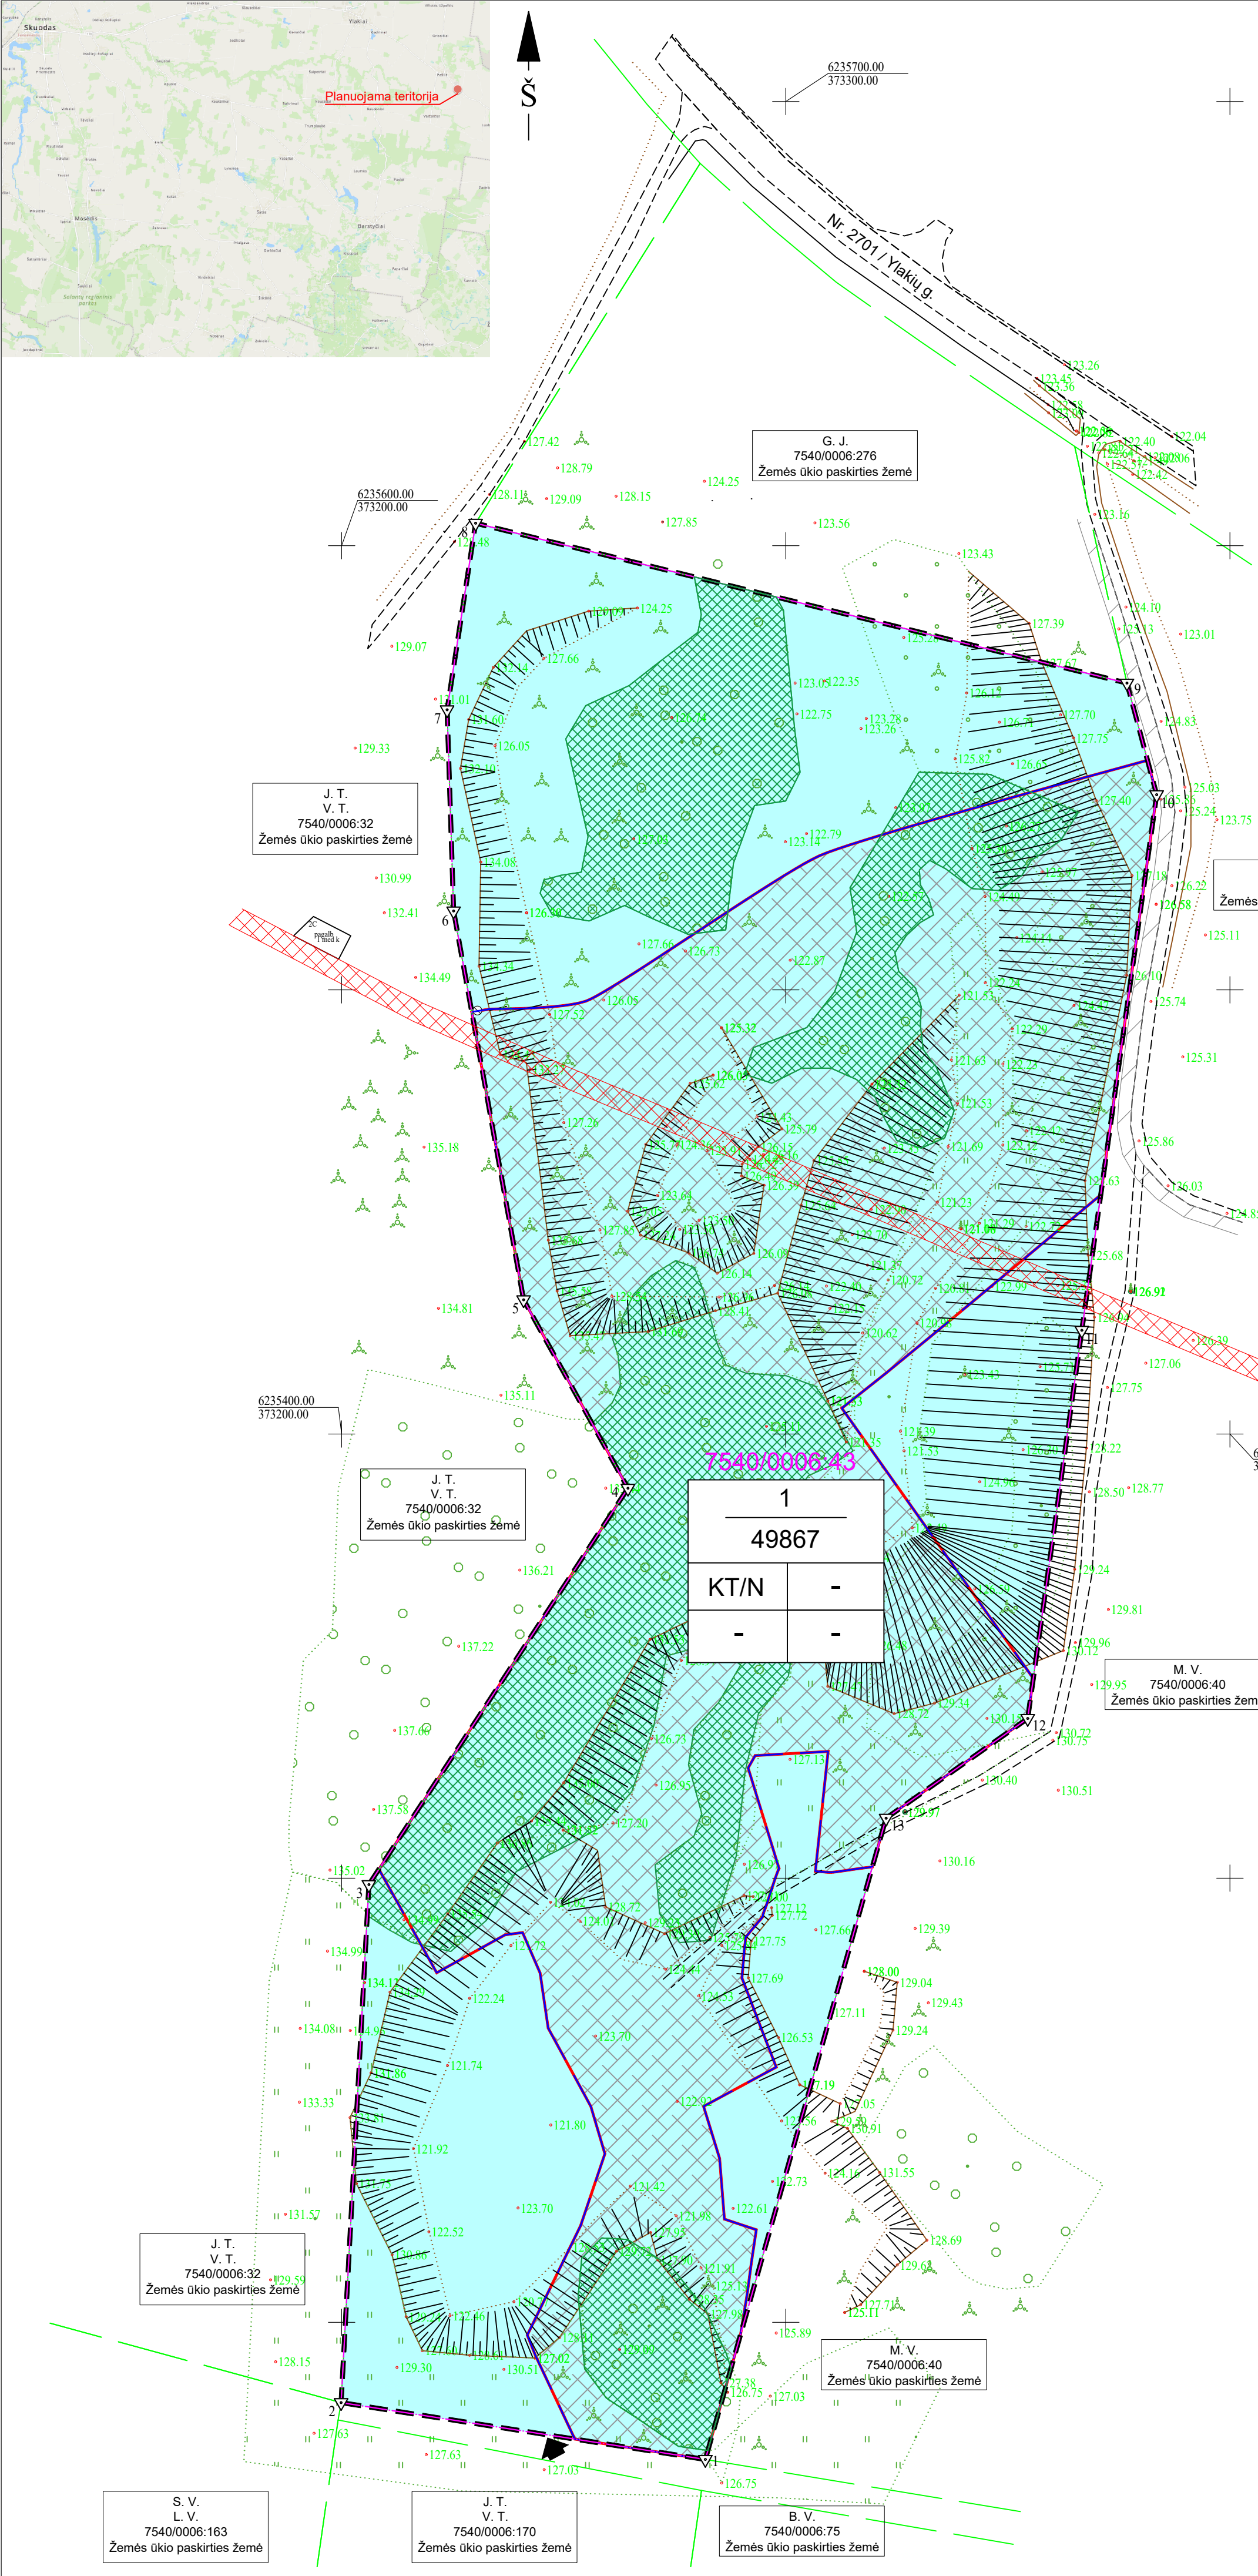


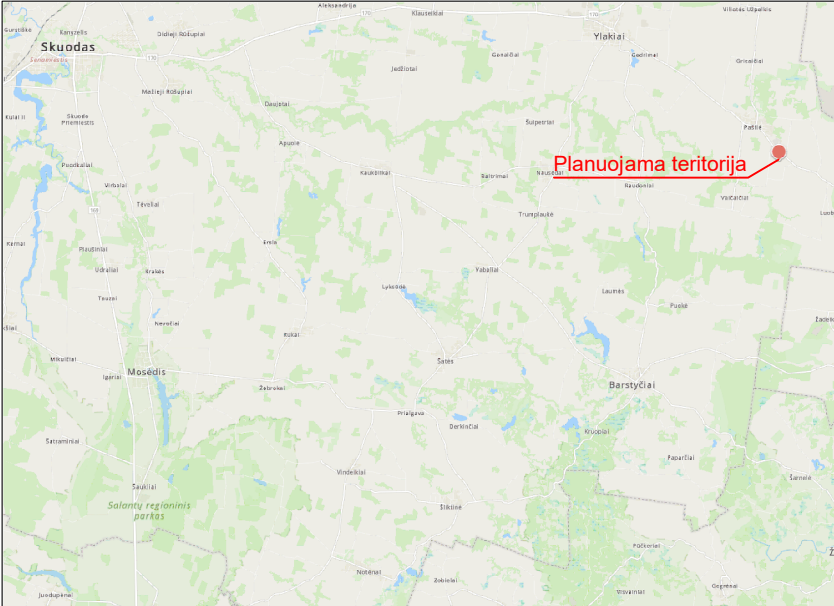

Žemės sklypo tvarkymo režimo pagrindinių sprendinių lentelė iki eksploatacijos pradžios																						
Sklypo Nr. / Kad. Nr.	Sklypo kampo Nr.	Sklypo kampų koordinatės		Sklypo plotas, m²	Privatomenieji reikalavimai				Kiti reikalavimai				Pastabos									
		X	Y		Žemės sklypo naudojimo paskirtis, naudojimo būdas	Statinių aukštis (m) esamas/ galimas	Užstatymo tankis (%) esamas/ galimas	Užstatymo intensyvumas	Siūlomi / esami servitutai (plotas, m²)	Specialiosios žemės naudojimo sąlygos (plotas, m²)	Savininkai											
1	2	3	4	5	6	7	8	9	10	11	12	13										
1 / 7540/0006:43	1	6235169.13	373281.89	49867	Miško ūkio Ūkinis miškų sklypai	-	-	-	-	Miško žemė (VI skyrius, trečiasis sklypas) (Neįregistruota)	K. Sparnausko I	-										
	2	6235181.93	373199.88							Elektros tinklų apsaugos zonos (III skyrius, ketvirtasis sklypas) (687)												
	3	6235298.56	373206.14							Elektros tinklų apsaugos zonos (III skyrius, ketvirtasis sklypas) (687)												
	4	6235387.79	373264.47							Elektros tinklų apsaugos zonos (III skyrius, ketvirtasis sklypas) (687)												
	5	6235430.21	373240.97							Elektros tinklų apsaugos zonos (III skyrius, ketvirtasis sklypas) (687)												
	6	6235517.76	373225.21							Elektros tinklų apsaugos zonos (III skyrius, ketvirtasis sklypas) (687)												
	7	6235563.05	373223.75							Elektros tinklų apsaugos zonos (III skyrius, ketvirtasis sklypas) (687)												
	8	6235605.06	373230.16							Elektros tinklų apsaugos zonos (III skyrius, ketvirtasis sklypas) (687)												
	9	6235569.07	373376.81							Elektros tinklų apsaugos zonos (III skyrius, ketvirtasis sklypas) (687)												
	10	6235543.94	373383.50							Elektros tinklų apsaugos zonos (III skyrius, ketvirtasis sklypas) (687)												
	11	6235423.35	373366.65							Elektros tinklų apsaugos zonos (III skyrius, ketvirtasis sklypas) (687)												
	12	6235335.96	373354.47							Elektros tinklų apsaugos zonos (III skyrius, ketvirtasis sklypas) (687)												
	13	6235313.50	373322.58							Elektros tinklų apsaugos zonos (III skyrius, ketvirtasis sklypas) (687)												
Žemės naudojimų eksploatacija (ha) iki eksploatacijos pradžios																						
Sklypo plotas, ha				Mėšai				Kėliai				Užstatyta teritorija	Vandenys	Želdiniai		Kitas žemės		Naudojama		Nenaudojama		Nusausinta žemė
4,9867				1,2496				-				-	-	-		-		-		-		
Žemės sklypo tvarkymo režimo pagrindinių sprendinių lentelė eksploatacijos laikotarpiu																						
Sklypo Nr. / Kad. Nr.	Sklypo kampo Nr.	Sklypo kampų koordinatės		Sklypo plotas, m²	Privatomenieji reikalavimai				Kiti reikalavimai				Pastabos									
		X	Y		Žemės sklypo naudojimo paskirtis, naudojimo būdas	Statinių aukštis (m) esamas/ galimas	Užstatymo tankis (%) esamas/ galimas	Užstatymo intensyvumas	Siūlomi / esami servitutai (plotas, m²)	Specialiosios žemės naudojimo sąlygos (plotas, m²)	Savininkai											
1	2	3	4	5	6	7	8	9	10	11	12	13										
1 / 7540/0006:43	1	6235169.13	373281.89	49867	Kita Naudojimo (laikymo) teritorijos	-	-	-	-	Elektros tinklų apsaugos zonos (III skyrius, ketvirtasis sklypas) (687)	K. Sparnausko I	-										
	2	6235181.93	373199.88							Miško žemė (VI skyrius, trečiasis sklypas) (12496)												
	3	6235298.56	373206.14							Žemės gelmių ištytikų technika (VI skyrius, trylikasis sklypas) (30287)												
	4	6235387.79	373264.47																			
	5	6235430.21	373240.97																			
	6	6235517.76	373225.21																			
	7	6235563.05	373223.75																			
	8	6235605.06	373230.16																			
	9	6235569.07	373376.81																			
	10	6235543.94	373383.50																			
	11	6235423.35	373366.65																			
	12	6235335.96	373354.47																			
	13	6235313.50	373322.58																			
Žemės naudojimų eksploatacija (ha) po reikavimų																						
Sklypo plotas, ha				Mėšai				Kėliai				Užstatyta teritorija	Vandenys	Želdiniai		Kitas žemės		Naudojama		Nusausinta žemė		
4,9867				1,2496				-				-	-	-		-		-		-		

SUTARTINIAI ŽENKLAI

- Specialiojo plano galiojimo riba
- Karjero įrengimui planuojamas žemės sklypas kad. Nr. 7540/0006:43
- Aplinkinių žemės sklypų ribos
- Planuojamo žemės sklypo ribos posūkio taškas ir Nr.
- Detaliai išvalgytų Pašilės (IV sklypo) žvyro telkinio išteklių apsaikavimo kontūras
- Planuojamas kasybos sklypas (plotas - 3,0 ha)
- Planuojamas kasybos (gavybos) darbų plotas (2,1 ha)
- Elektros linijos apsaugos zona
- Miško žemės plotai (1,2496 ha) planuojamoje teritorijoje (miško žemės pavertimas kitomis naudmenomis neplanuojamas)
- Naudingųjų iškasenų teritorijos (teritorijos naudojimo būdas eksploatacijos metu)

PRIVALOMIEJI REIKALAVIMAI

- | | | |
|---|---|--|
| 1 | 2 | 1 - Žemės sklypo naudojimo būdas karjero eksploatacijos metu |
| 3 | 4 | 2 - Leistinas pastatų aukštis |
| | | 3 - Leistinas žemės sklypo užstatymo tankumas |
| | | 4 - Leistinas žemės sklypo užstatymo intensyvumas |
| n | n | n - Sklypo numeris |

DERINIMAS:
Planavimo organizatoriaus K. Sparnausko IJ pritarimas plano sprendiniams gautas raštu

TIKRINIMAS:

TVIRTINIMAS:
Lietuvos geologijos tarnyba prie Aplinkos ministerijos

Pagrindinis brėžinys parengtas telkinio detalios žvalgybos metu (2024-07-05) UAB "Žemėvarkos sprendimai" atliktų planuojamos teritorijos topografinių matavimų pagrindu. Geodezininkas P. Paplauskas, kvalifikacijos pažymėjimo Nr. 1GKV-215		Skuodo rajono Pašilės (IV sklypo) žvyro telkinio išteklių dalies žemės gelmių naudojimo planas	
UAB "Trs projektai" Jm. kodas 306663749 Lubinių 103A, LT-47222 Kaunas LGT leidimo Nr. 4184387		Skuodo r. sav., Ylakių sen., Pašilės k.	
Užsakovas: Kazimiero Sparnausko IJ, jm. kodas 301537668, Sportininkų g. 5, Skuodas		Pagrindinis brėžinys	
TPV 0022		M 1:1000	
Direktorius		2 grafinis priedas	
PV		Aukščių sistema LAS07	
Rengėjas		Koordinatų sistema LKS-94	
T. Survila		NP	