
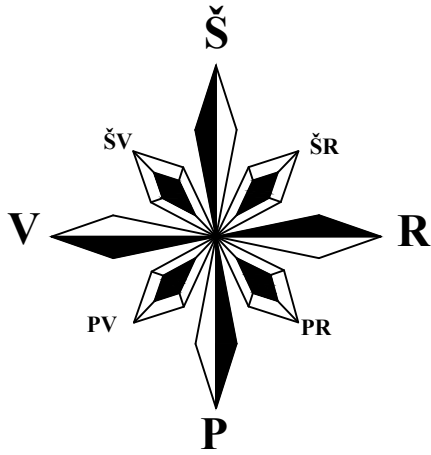


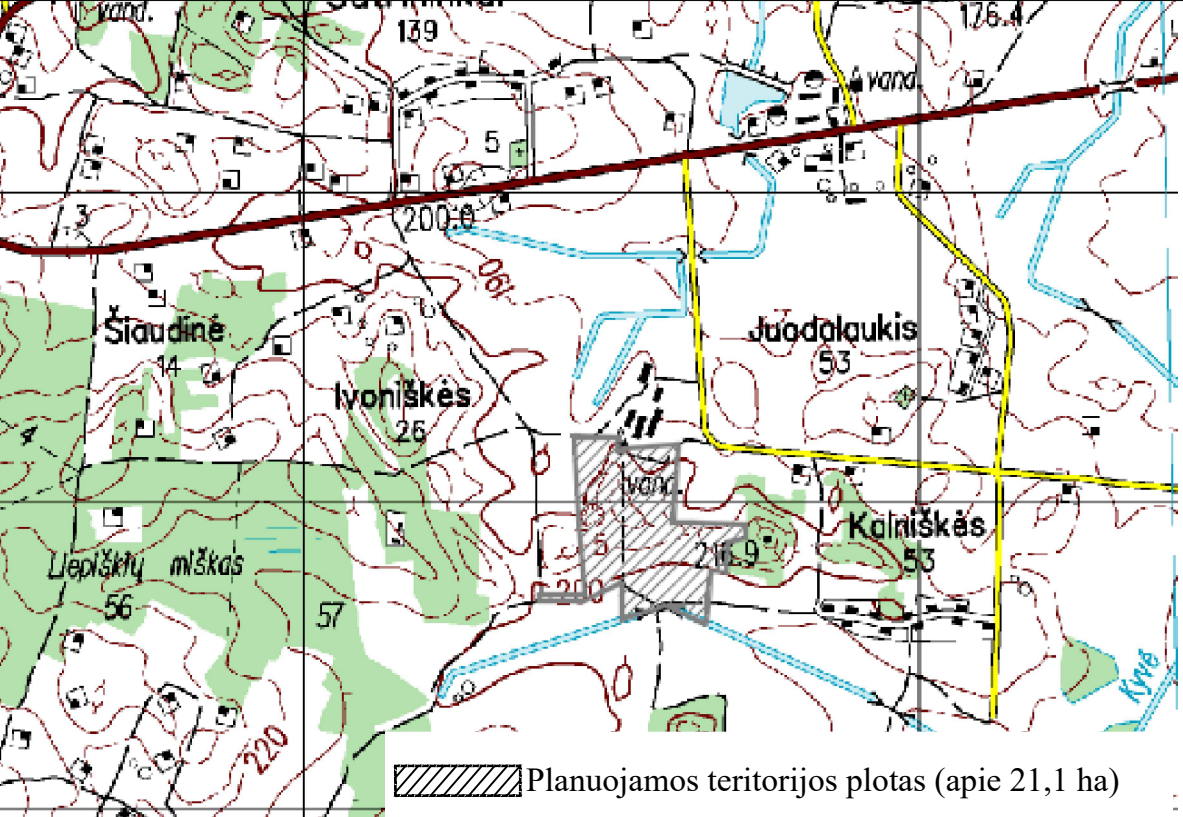

Planuojamos teritorijos plotas (apie 21,1 ha)

SPECIALIOJO PLANO TERITORIJOS TVARKYMO REŽIMO PAGRINDINIŲ SPRENDINIŲ APRAŠOMOJI LENTELĖ KASYBOS LAIKOTARPIUI*					
Sklypo Nr.	Tas­ko Nr.	Sklypo (jo dalies) kampų koordinatės, LKS-94		Privalomieji reikalavimai	Specialiosios žemės naudojimo sąlygos
		X	Y	sklypo (jo dalies) plotas m² sklypo paskirtis/ naudojimo būdas	
1A	1	6056868.25	595384.14	12 2546 KT/N	Kelių apsaugos zonos (III skyrius, antrasis skirsnis) (3470m²); Elektros tinklų apsaugos zonos (III skyrius, ketvirtasis skirsnis) (1 4283m²); Paviršinių vandens telkinių pakrantės apsaugos zonos (VI skyrius, septintasis skirsnis) (15251m²); Žemės gelmių išteklių telkiniai (VI skyrius, tryliktasis skirsnis) (7 1590m²).
	2	6056878.30	595438.59		
	3	6056920.11	595440.14		
	4	6056927.14	595267.30		
	5	6056929.70	595204.66		
	6	6057176.73	595219.69		
	7	6057182.94	595220.08		
	8	6057170.95	595044.73		
	39	6057165.91	595044.55		
	9	6056941.47	595036.73		
	10	6056729.41	595036.91		
	11	6056715.64	595037.23		
	47	6056721.46	595061.18		
	46	6056718.92	595073.14		
	47	6056699.48	595148.39		
	45	6056699.12	595089.72		
	25	6056775.84	595325.85		
	26	6056767.49	595379.99		
	45	6056699.12	595089.72		
	46	6056718.92	595073.14		
	47	6056721.46	595061.18		
	12	6056619.89	595039.42		
	13	6056615.23	595040.88		
	14	6056638.03	595113.09		
1B*	15	6056648.83	595146.50	1 5594 Z/Z4	Elektros tinklų apsaugos zonos (III skyrius, ketvirtasis skirsnis) (814m²); Melioruotos žemės ir melioracijos statinių apsaugos zonos (VI skyrius, antrasis skirsnis) (10312m²); Paviršinių vandens telkinių pakrantės apsaugos zonos (VI skyrius, septintasis skirsnis) (14582m²); Paviršinių vandens telkinių pakrantės apsaugos juostos (VI skyrius, aštuntasis skirsnis) (1511 m²)
	16	6056652.99	595158.37		
	17	6056657.76	595179.37		
	18	6056653.24	595195.46		
	19	6056648.05	595207.73		
	20	6056634.21	595238.89		
	21	6056601.75	595312.03		
	22	6056605.85	595313.85		
	23	6056664.09	595317.96		
	24	6056668.09	595318.24		

- PASTABOS:**
- Žemės sklypų, žemės naudojimo apribojimų plotus ir geometriją tikslinti geodezinių matavimų metu.
 - *Žemės sklypo Nr. 1B ir Nr. 3B tvarkymo režimo pagrindiniai sprendiniai nustatomi kasybos laikotarpiui ir išeksplatuavus išteklius.

- Atlikus planuojamos teritorijos rekultivaciją, atsižvelgiant į planuojamos teritorijos padėtį Vilniaus rajono bendrojo plano pakeitimo sprendiniuose, įvertinus liekaninį kasybos poveikį aplinkai, baigus naudingosios iškasenos eksploatavimą, žemės sklypų siūloma neperformuoti, žemės sklypams Nr. 1A, Nr. 2 ir Nr. 3A atstatant buvusį iki telkinio eksploatacijos paskirtį žemės ūkio (Z). Naudojimo būdai gali būti : specializuotų sodininkystės, gėlininkystės, šiltnamų, medelynų ir kitų specializuotų ūkių žemės sklypai (Z2), rekreacinio naudojimo žemės sklypai (Z3), kiti žemės ūkio paskirties žemės sklypai (Z4). Sklypui Nr. 4 siūloma palikti paskirtį kaitą (KT), naudojimo būdas keičiamas į susisiekimo ir inžinerinių tinklų koridorių teritorijas (I2).

- Taip pat naikinamos šios specialiosios žemės ir miško naudojimo sąlygos: žemės gelmių išteklių telkiniai ir juose taikomos specialiosios žemės naudojimo sąlygos (VI skyrius, tryliktasis skirsnis).

SPECIALIOJO PLANO TERITORIJOS TVARKYMO REŽIMO PAGRINDINIŲ SPRENDINIŲ APRAŠOMOJI LENTELĖ KASYBOS LAIKOTARPIUI*					
Sklypo Nr.	Tas­ko Nr.	Sklypo (jo dalies) kampų koordinatės, LKS-94		Privalomieji reikalavimai	Specialiosios žemės naudojimo sąlygos
		X	Y	sklypo (jo dalies) plotas m² sklypo paskirtis/ naudojimo būdas	
2	27	6056697.53	594768.76	3 3700 KT/N	Žemės gelmių išteklių telkiniai (VI skyrius, tryliktasis skirsnis) (18872m²).
	28	6056672.56	594770.40		
	29	6056675.58	594915.37		
	30	6056732.53	595031.91		
	31	6056941.53	595031.73		
	32	6056949.55	594896.68		
	33	6056695.58	594915.37		
	50	6057206.84	594949.20		
	49	6057115.57	594949.94		
	48	6057122.56	594889.20		
3A	32	6056949.55	594896.68	3 1700 KT/N	Kelių apsaugos zonos (III skyrius, antrasis skirsnis) (890m²); Elektros tinklų apsaugos zonos (III skyrius, ketvirtasis skirsnis) (3124m²); Žemės gelmių išteklių telkiniai (VI skyrius, tryliktasis skirsnis) (12425m²).
	31	6056941.53	595031.73		
	35	6057048.50	595034.09		
	36	6057165.66	595038.92		
	37	6057165.94	595026.87		
	38	6057204.99	595027.70		
	34	6057208.35	594885.49		
	48	6057122.56	594889.20		
	49	6057115.57	594949.94		
	50	6057206.84	594949.20		
3B*	31	6056941.53	595031.73	5500 Z/Z4	Kelių apsaugos zonos (III skyrius, antrasis skirsnis) (636m²); Melioruotos žemės ir melioracijos statinių apsaugos zonos (VI skyrius, antrasis skirsnis) (444m²);
	35	6057048.50	595034.09		
	36	6057165.66	595038.92		
	39	6057165.91	595044.55		
	9	6056941.47	595036.73		
	44	6056732.73	595036.91		
4	31	6056941.53	595031.73	2356 KT/N	Kelių apsaugos zonos (III skyrius, antrasis skirsnis) (71m²); Elektros tinklų apsaugos zonos (III skyrius, ketvirtasis skirsnis) (129m²); Žemės gelmių išteklių telkiniai (VI skyrius, tryliktasis skirsnis) (1873m²).
	35	6057048.50	595034.09		
	36	6057165.66	595038.92		
	39	6057165.91	595044.55		
	9	6056941.47	595036.73		
	44	6056732.73	595036.91		

Esami servitutai:

S1-1, S1-3

222. Servitutas- teisė tiesti, aptarnauti, naudoti požemines, antžemines komunikacijas (tarnaujantis daiktas). Viešpataujantis daiktas yra 330kV elektros perdavimo linija Vilnius-Neris, viešpataujancio daikto savininkas yra AB „Litgrid“; prievole tinkamai išlaikyti tarnaujantį daiktą turi AB „Litgrid“.

Siūlomi servitutai

S1-2, S3-1, S3-2, S4-1

214. Servitutas- teisė tiesti, aptarnauti, naudoti požemines, antžemines komunikacijas (tarnaujantis daiktas), nustatomas atsiradus viešpataujancio daikto savininko valiai.

S2-1

203. Kelio servitutas - teisė važiuoti transporto priemonėmis (tarnaujantis daiktas).

Servitutas siūlomas kasybos laikotarpiui

Specialiosios žemės naudojimo sąlygos

Kelių apsaugos zonos (III skyrius, antrasis skirsnis);

Elektros tinklų apsaugos zonos (III skyrius, ketvirtasis skirsnis);

Melioruotos žemės ir melioracijos statinių apsaugos zonos (VI skyrius, antrasis skirsnis);

Paviršinių vandens telkinių pakrantės apsaugos zonos (VI skyrius, septintasis skirsnis);

Paviršinių vandens telkinių pakrantės apsaugos juostos (VI skyrius, aštuntasis skirsnis) ;

Žemės gelmių išteklių telkiniai (VI skyrius, tryliktasis skirsnis)

SUTARTINIAI ŽENKLAI

Teritorijos naudojimo, tvarkymo ir (ar) apsaugos režimai kasybos laikotarpiui*

- | | |
|---|---|
| 1 | 1 - Sklypo numeris |
| 2 | 2 - Sklypo plotas (m²) |
| 3 | 3 - Pagrindinė žemės sklypų naudojimo paskirtis |
| | Žemės sklypų naudojimo būdas: |
| | KT - kitos paskirties žemė/ |
| | N - naudingųjų iškasenų teritorijos |


Prioritetinis teritorijos naudojimo būdas*:

- | | |
|--|------------------------------------|
| | naudingųjų iškasenų teritorijos |
| | kiti žemės ūkio paskirties sklypai |

Kiti ženklai

- Specialiojo plano galiojimo riba/planuojamos teritorijos riba
- Esamų geodeziškai matuotų žemės sklypų ribos
- Esamų preliminariai matuotų žemės sklypų ribos
- Projektuojamų (formuojamų) žemės sklypų ribos
- Projektuojamo kasybos sklypo riba
- Projektuojamas išorinis kasybos pakopos kontūras
- Žemės sklypo kampinis taškas ir jo Nr.
- Servituto kampinis taškas ir jo Nr.
- Esami keliai
- Planuojamas kelias
- Planuojamas kelias kasybos laikotarpiui
- Planuojamo kelio juosta
- up. Kyvės apsaugos juosta
- up. Kyvės apsaugos zona
- Produkcijos išvežimo kelias
- Projektuojami dirvožemio pylimai
- Mineralinės inertinės dangos sąvarta
- Detaliai išžalgytų išteklių plotas
- Elektros tinklų apsaugos zona
- Kelio apsaugos zona
- Siūlomi servitutai
- Esamas servitutas
- Melioracijos griovioapsaugos zona
- Melioruotos žemės ir melioracijos statinių apsaugos zonos
- Bendro naudojimo rinktuvų apsaugos zonos

Tas­ko Nr.	Servituto (jo dalies) kampų koordinatės, LKS-94	
	X	Y
43	6056871.93	595404.07
42	6056921.35	595409.55
41	6056924.37	595335.33
40	6056607.03	595300.13

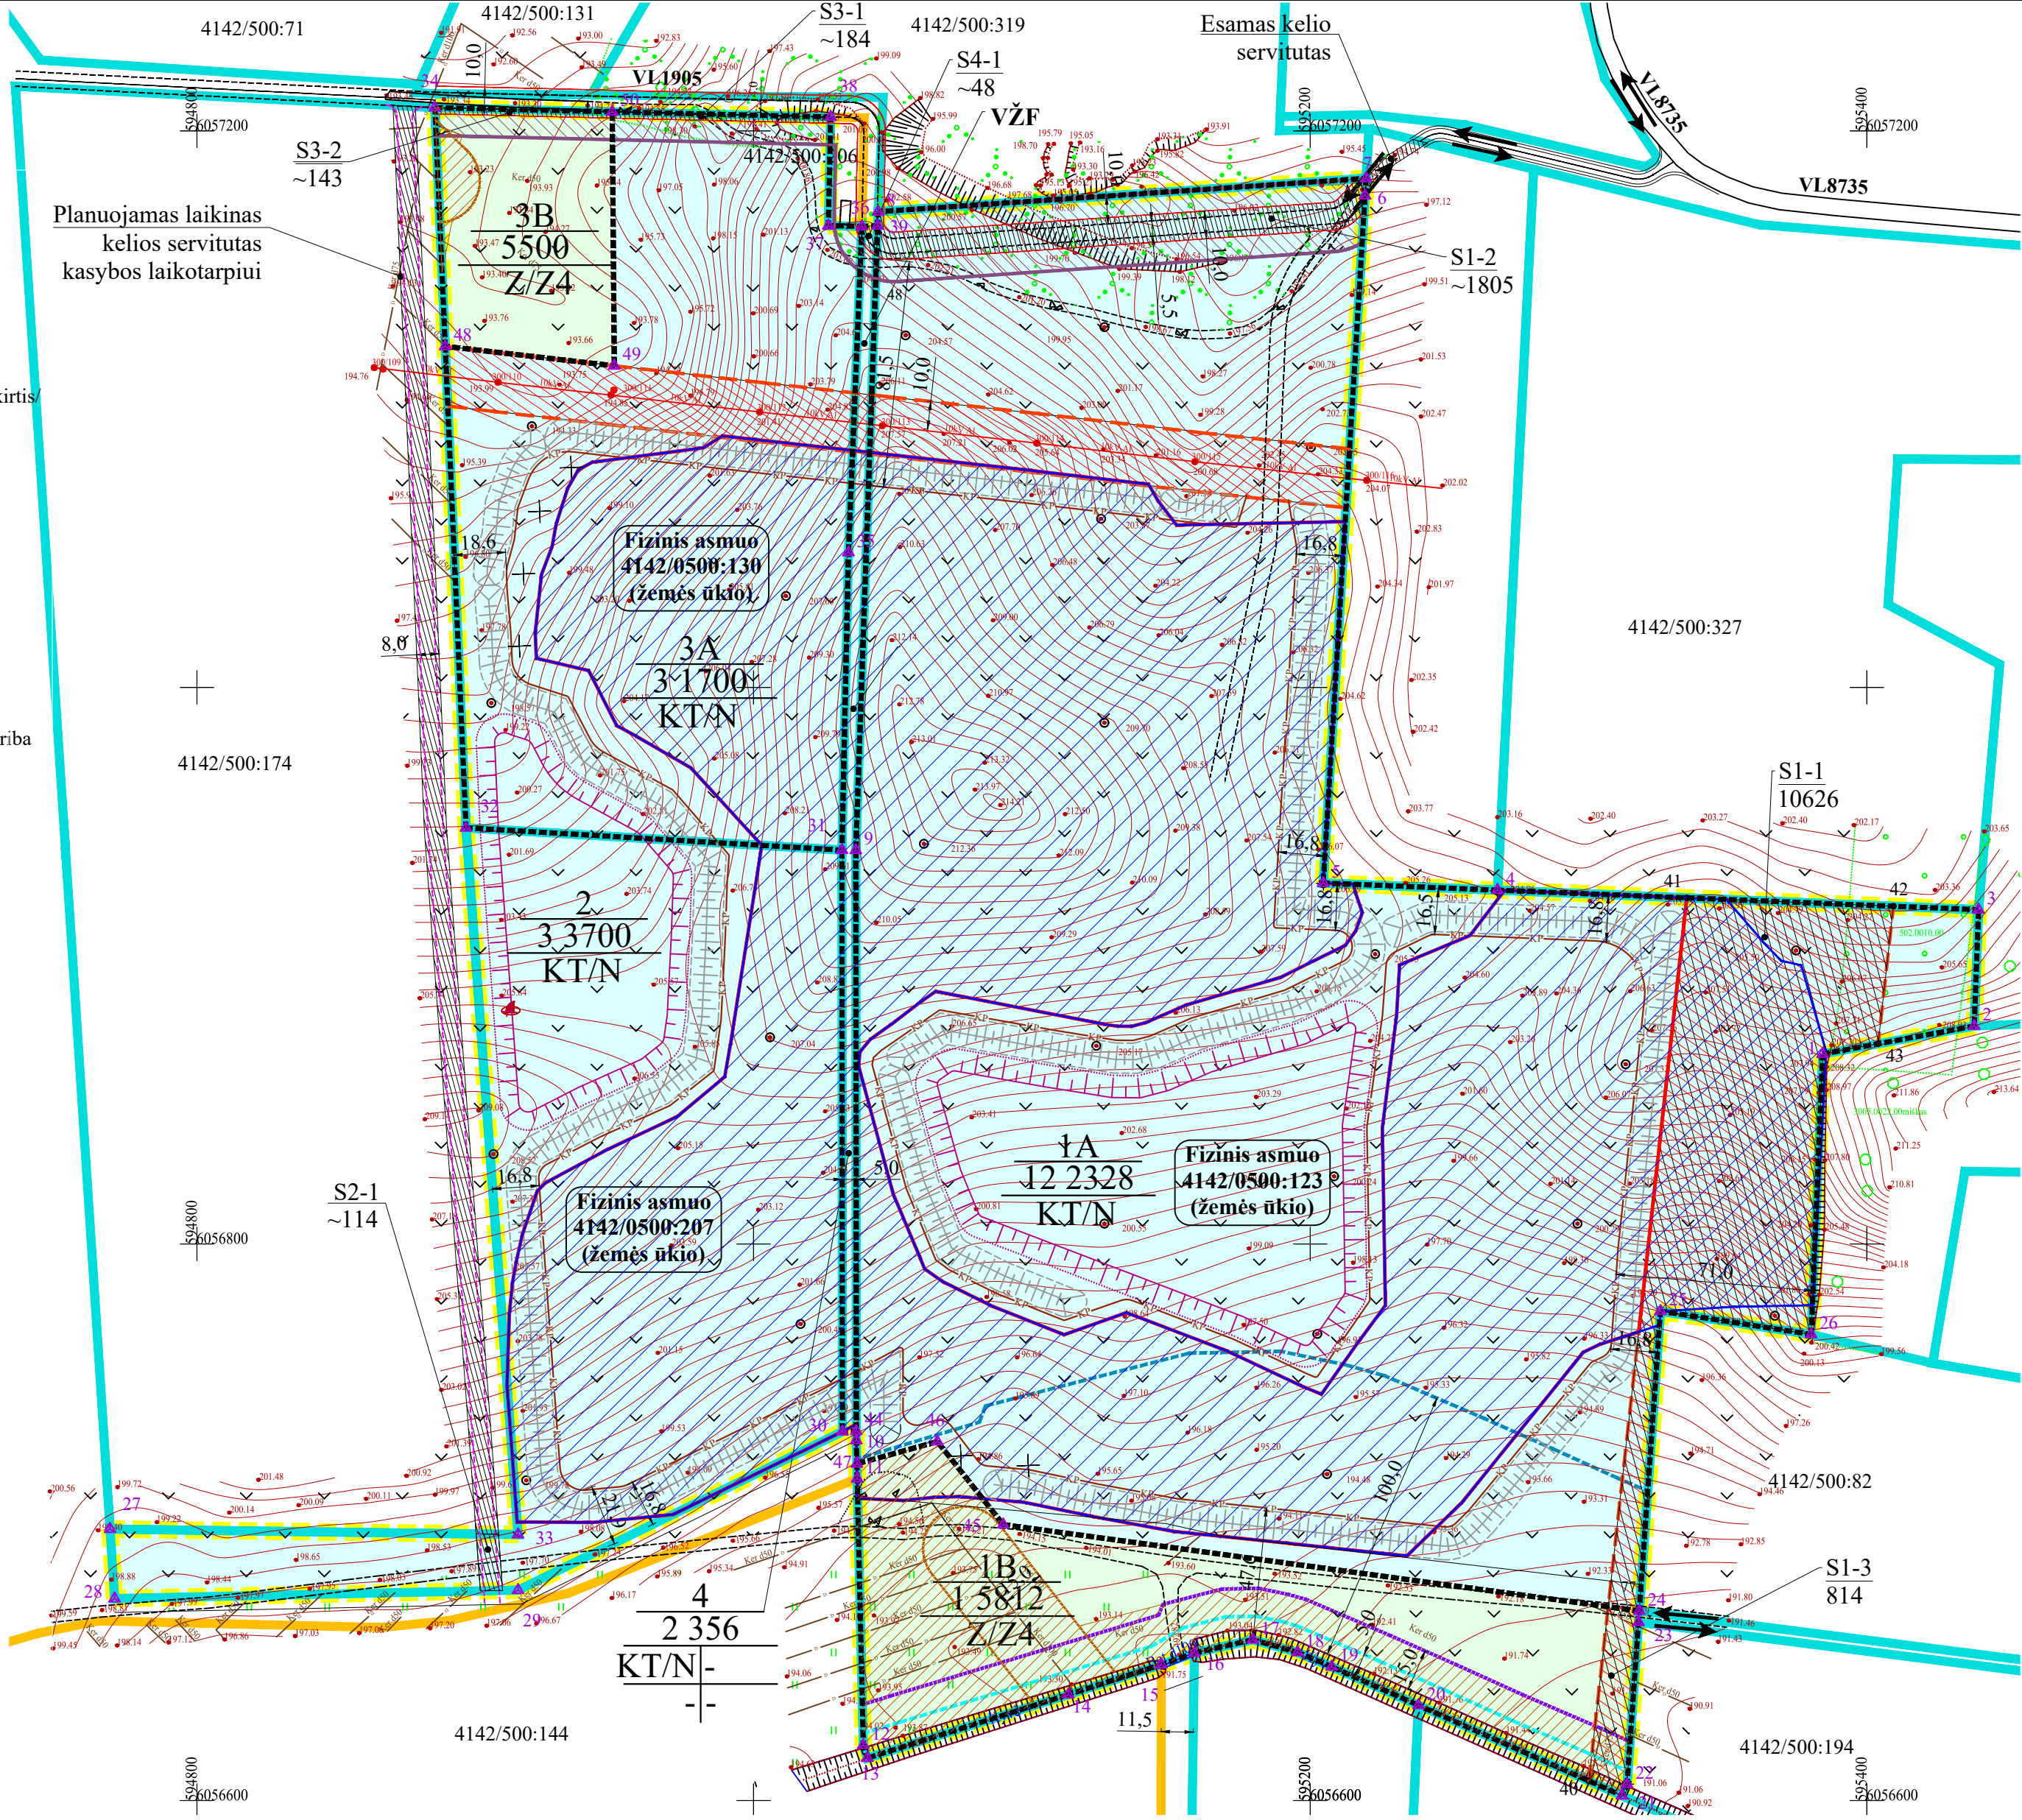

VISOS PROCEDŪROS ATLIKTO TERITORIJŲ PLANAVIMO DOKUMENTŲ RENGIMO INFORMACINĖJE SISTEMOJE (PASLAUGOS NR. TPD Nr. S-VT-41-21-736).	UAB "Šatrininkų karjeras"		PLANAVIMO ORGANIZATORIUS: UAB "Šatrininkų karjeras", įm.k. 305232265, A.Juozapavičiaus g.28-24, LT-09311, Vilnius, tel.+370 616 35834, el.p. verbilis.kestutis@gmail.com		OBJEKTAS: VILNIAUS RAJONO JUODALAUKIO TELKINIO SMĖLIO IR ŽVYRO IŠTEKLIŲ ŽEMĖS GELMIŲ NAUDOJIMO PLANAS		
			PLANAVIMO RENGĖJAS: UAB „GJ MAGMA“, įm. k. 121428749, Vaidėvičiaus g.18, LT- 08402,Vilnius, tel.85-2318178, faks.85-2784455, el.p.gjmagma@gmail.com		ETAPAS: SPECIALIOJO PLANO RENGIMAS STADIJA: SPRENDINIŲ KONKRETIZAVIMAS		
	Laidimo tirti žemės gelmes Nr. 82						
	Brėžinys Nr. 4						
PATVIRTINTA: Lietuvos Geologijos tarnyba prie AM	Mastelis M 1:2 000		PAGRINDINIS BRĖŽINYS				
	PV (Nr.TPV0002)		Tatjana Kuzavinienė			Lapas	Lapų
	architektė		Nijolė Bareikienė			2022-2025	1 1