
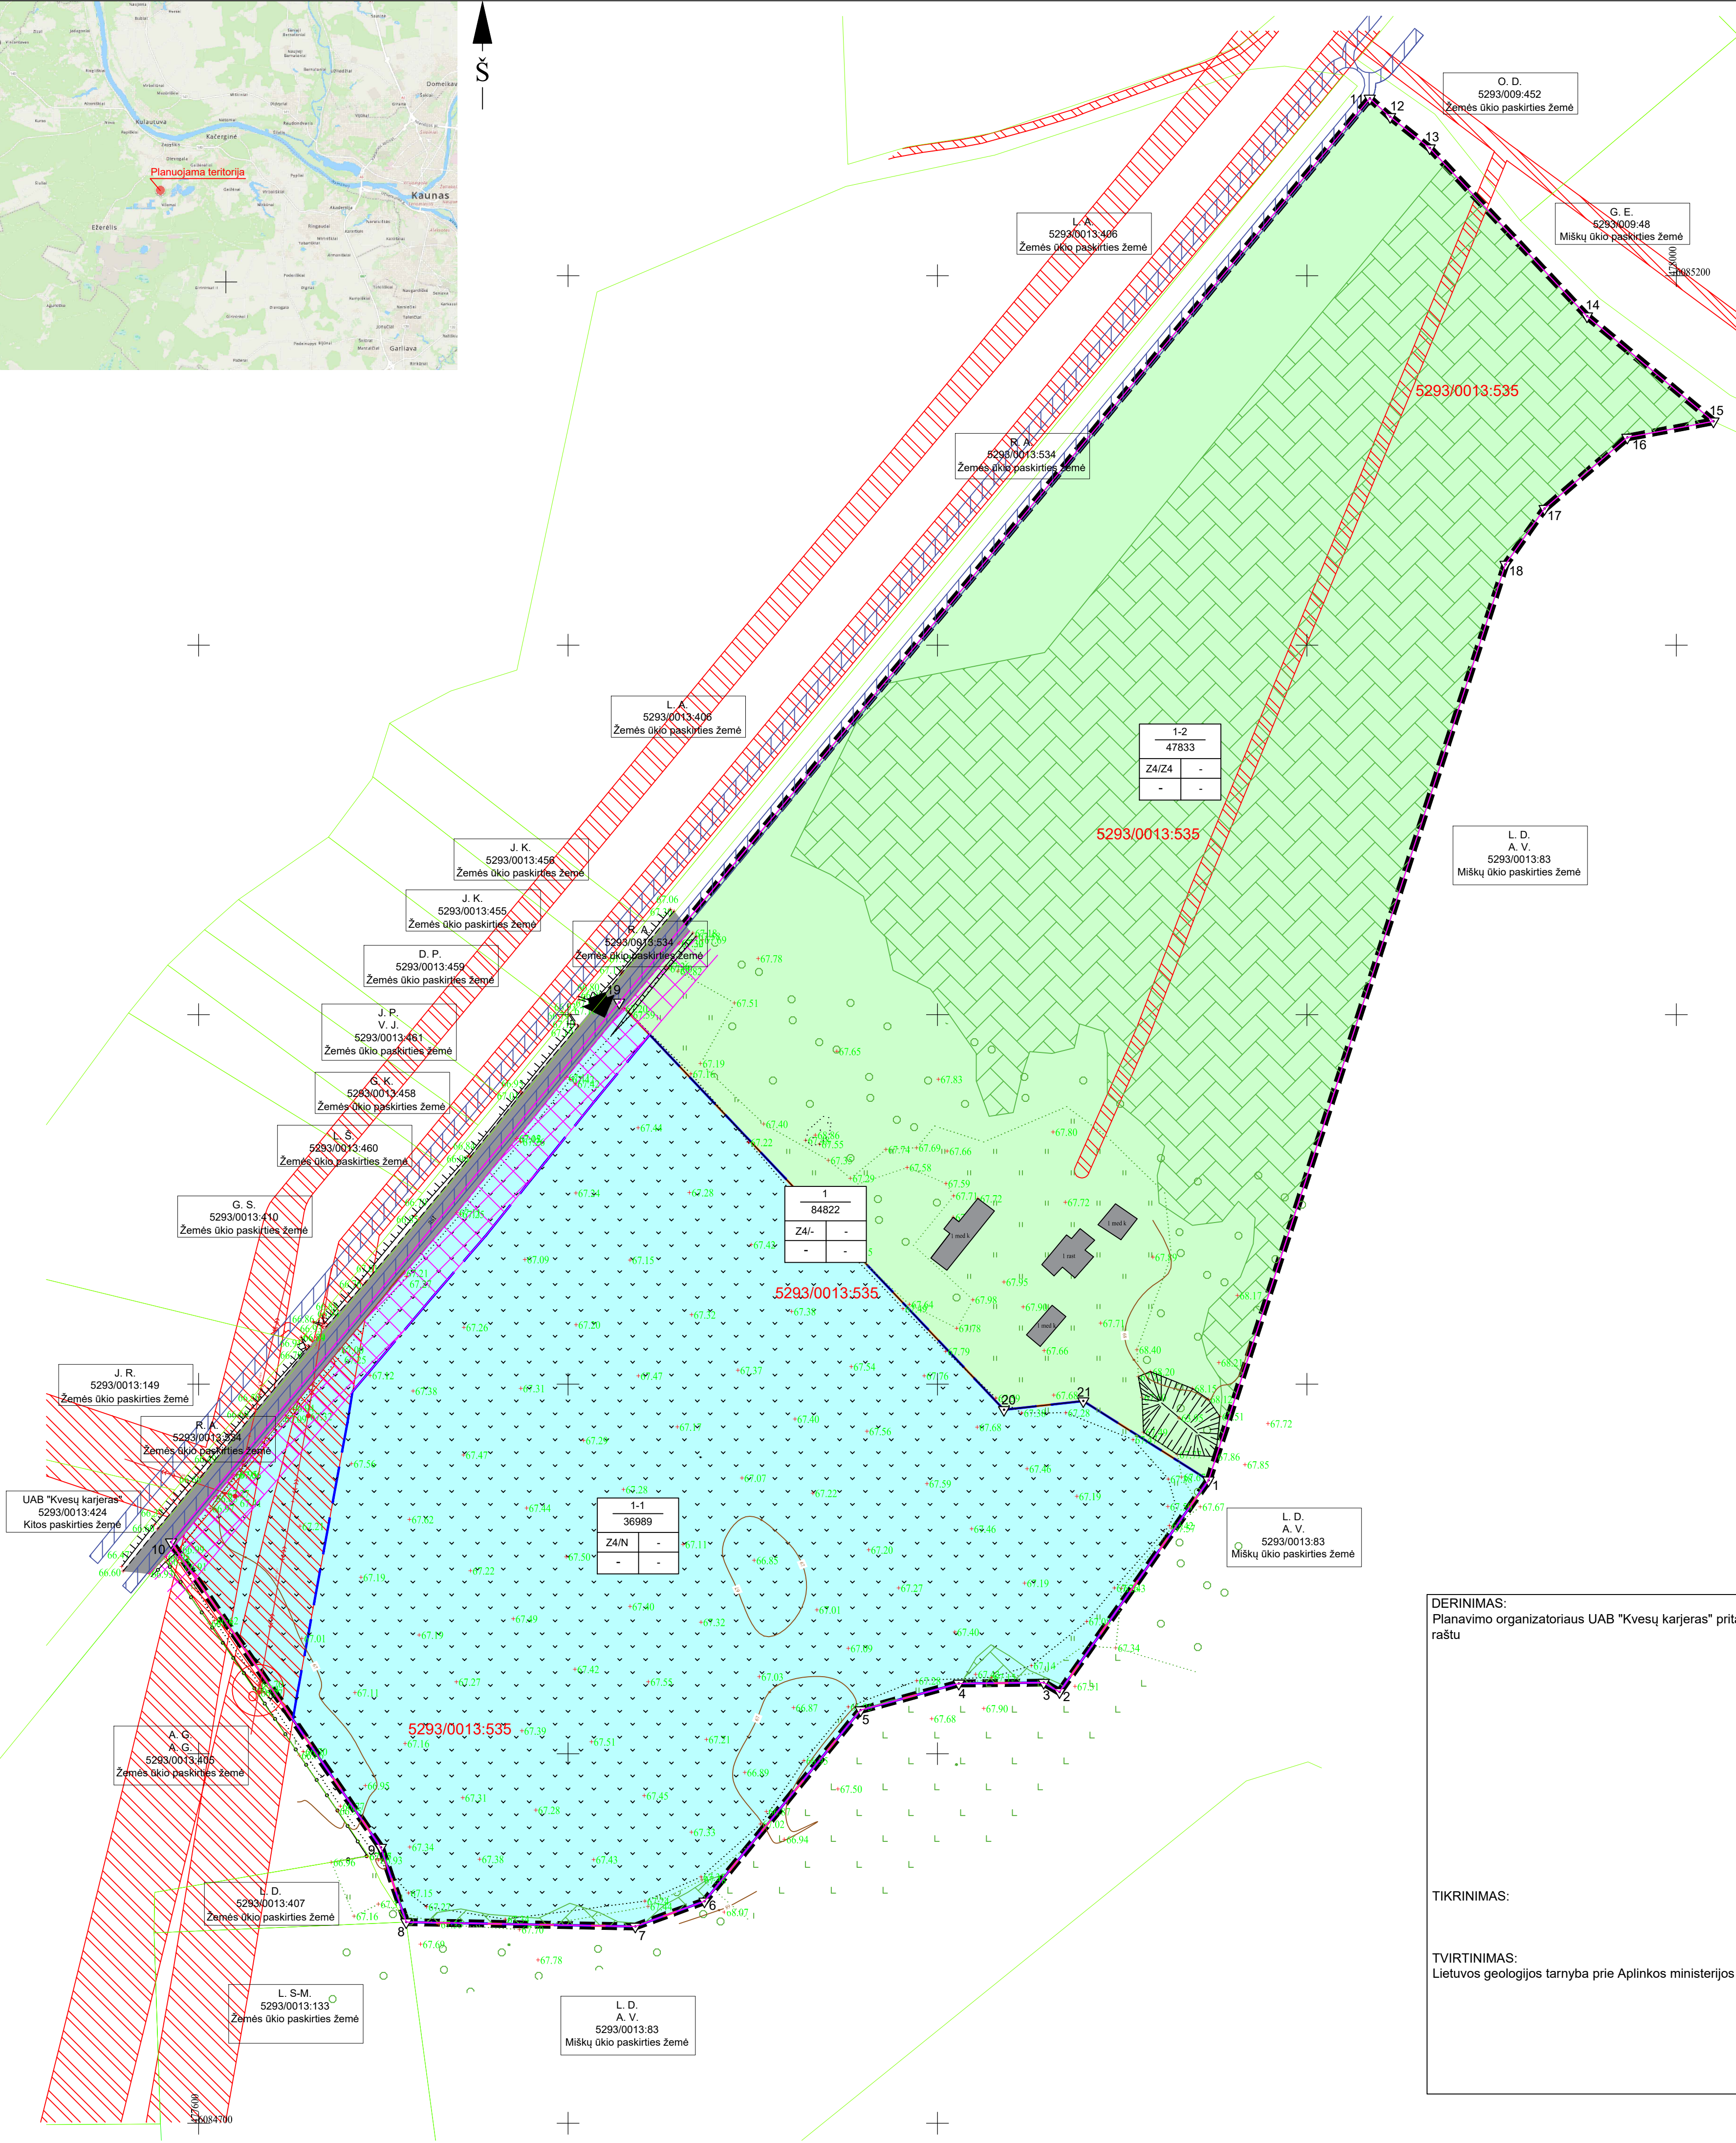


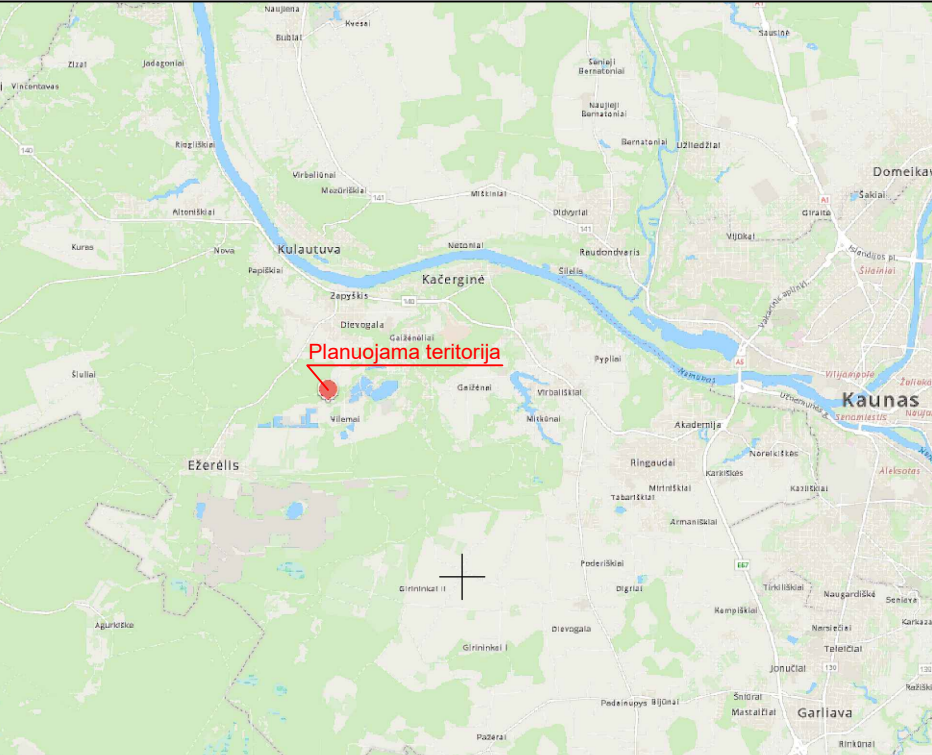

DERINIMAS:
Planavimo organizatoriaus UAB "Kvesų karjeras" pritarimas plano sprendiniams gautas raštu

TIKVINIMAS:

TVIRTINIMAS:
Lietuvos geologijos tarnyba prie Aplinkos ministerijos

- SUTARTINAI ŽENKLAI**
- Specialiojo plano galiojimo riba
 - Pertvarkomas žemės sklypas kad. Nr. 5293/0013:535
 - Žemės sklypas (atidailinta žemės sklypo kad. Nr. 5293/0013:535 dalis) planuojamas karjero įrengimui
 - Aplinkinių žemės sklypų ribos
 - Žemės sklypo ribų posūkio taškas ir Nr.
 - Detaliai išvalgytų Zapyškio IV smėlio ir žvyro telkinio išteklių apskaičiavimo kontūras
 - Planuojamas kasybos sklypas (3,32 ha)
 - Elektros tinklų apsaugos zona
 - Kelių apsaugos zona karjero įrengimui planuojamame žemės sklype
 - Upės pakrantės apsaugos juosta ir apsaugos zona
 - Planuojamas karjero įvažiavimas/išvažiavimas
 - Naudingųjų iškasenų teritorijos (teritorijos naudojimo būdas eksploatacijos metu)
 - Kiti žemės ūkio paskirties žemės sklypai (teritorijos naudojimo būdas eksploatacijos metu)

PRIVALOMIEJI REIKALAVIMAI

- | | |
|---|---|
| 1 | 2 |
| 3 | 4 |
| n | n |
- 1 - Žemės sklypo naudojimo būdas iki eksploatacijos/eksploatacijos metu
 - 2 - Leistinas pastatų aukštis
 - 3 - Leistinas žemės sklypo užstatymo tankumas
 - 4 - Leistinas žemės sklypo užstatymo intensyvumas
 - n - Sklypo numeris

Pagrindinis brėžinys parengtas UAB "TFS projektai" 2025-08-01 atlikto topografinių matavimų pagrindu

Pildymo ir patvirtinimo kvadratinis pažymėjimas Nr. LDC-1814		Kauno r. Zapyškio IV smėlio ir žvyro telkinio išteklių dalies žemės gelmių naudojimo planas	
UAB "TFS projektai" Įm. kodas 306663749 Lubinių 103A, LT-47222 Kaunas LGT leidimo Nr. 4184387		Kauno r. sav. Zapyškio sen. Vilemių k.	
Užsakovas: UAB „Kvesų karjeras“, įm. kodas 300632832, Palaukės g. 14, Vilemių k., Kauno r.		Pagrindinis brėžinys	
		M 1:1000	2 grafinis priedas
TPV 0022	Direktorius	T. Survila	Aukščių sistema LKS-94
	PV	T. Survila	Koordinatų sistema LKS-94
	Rengėjas	T. Survila	NP