


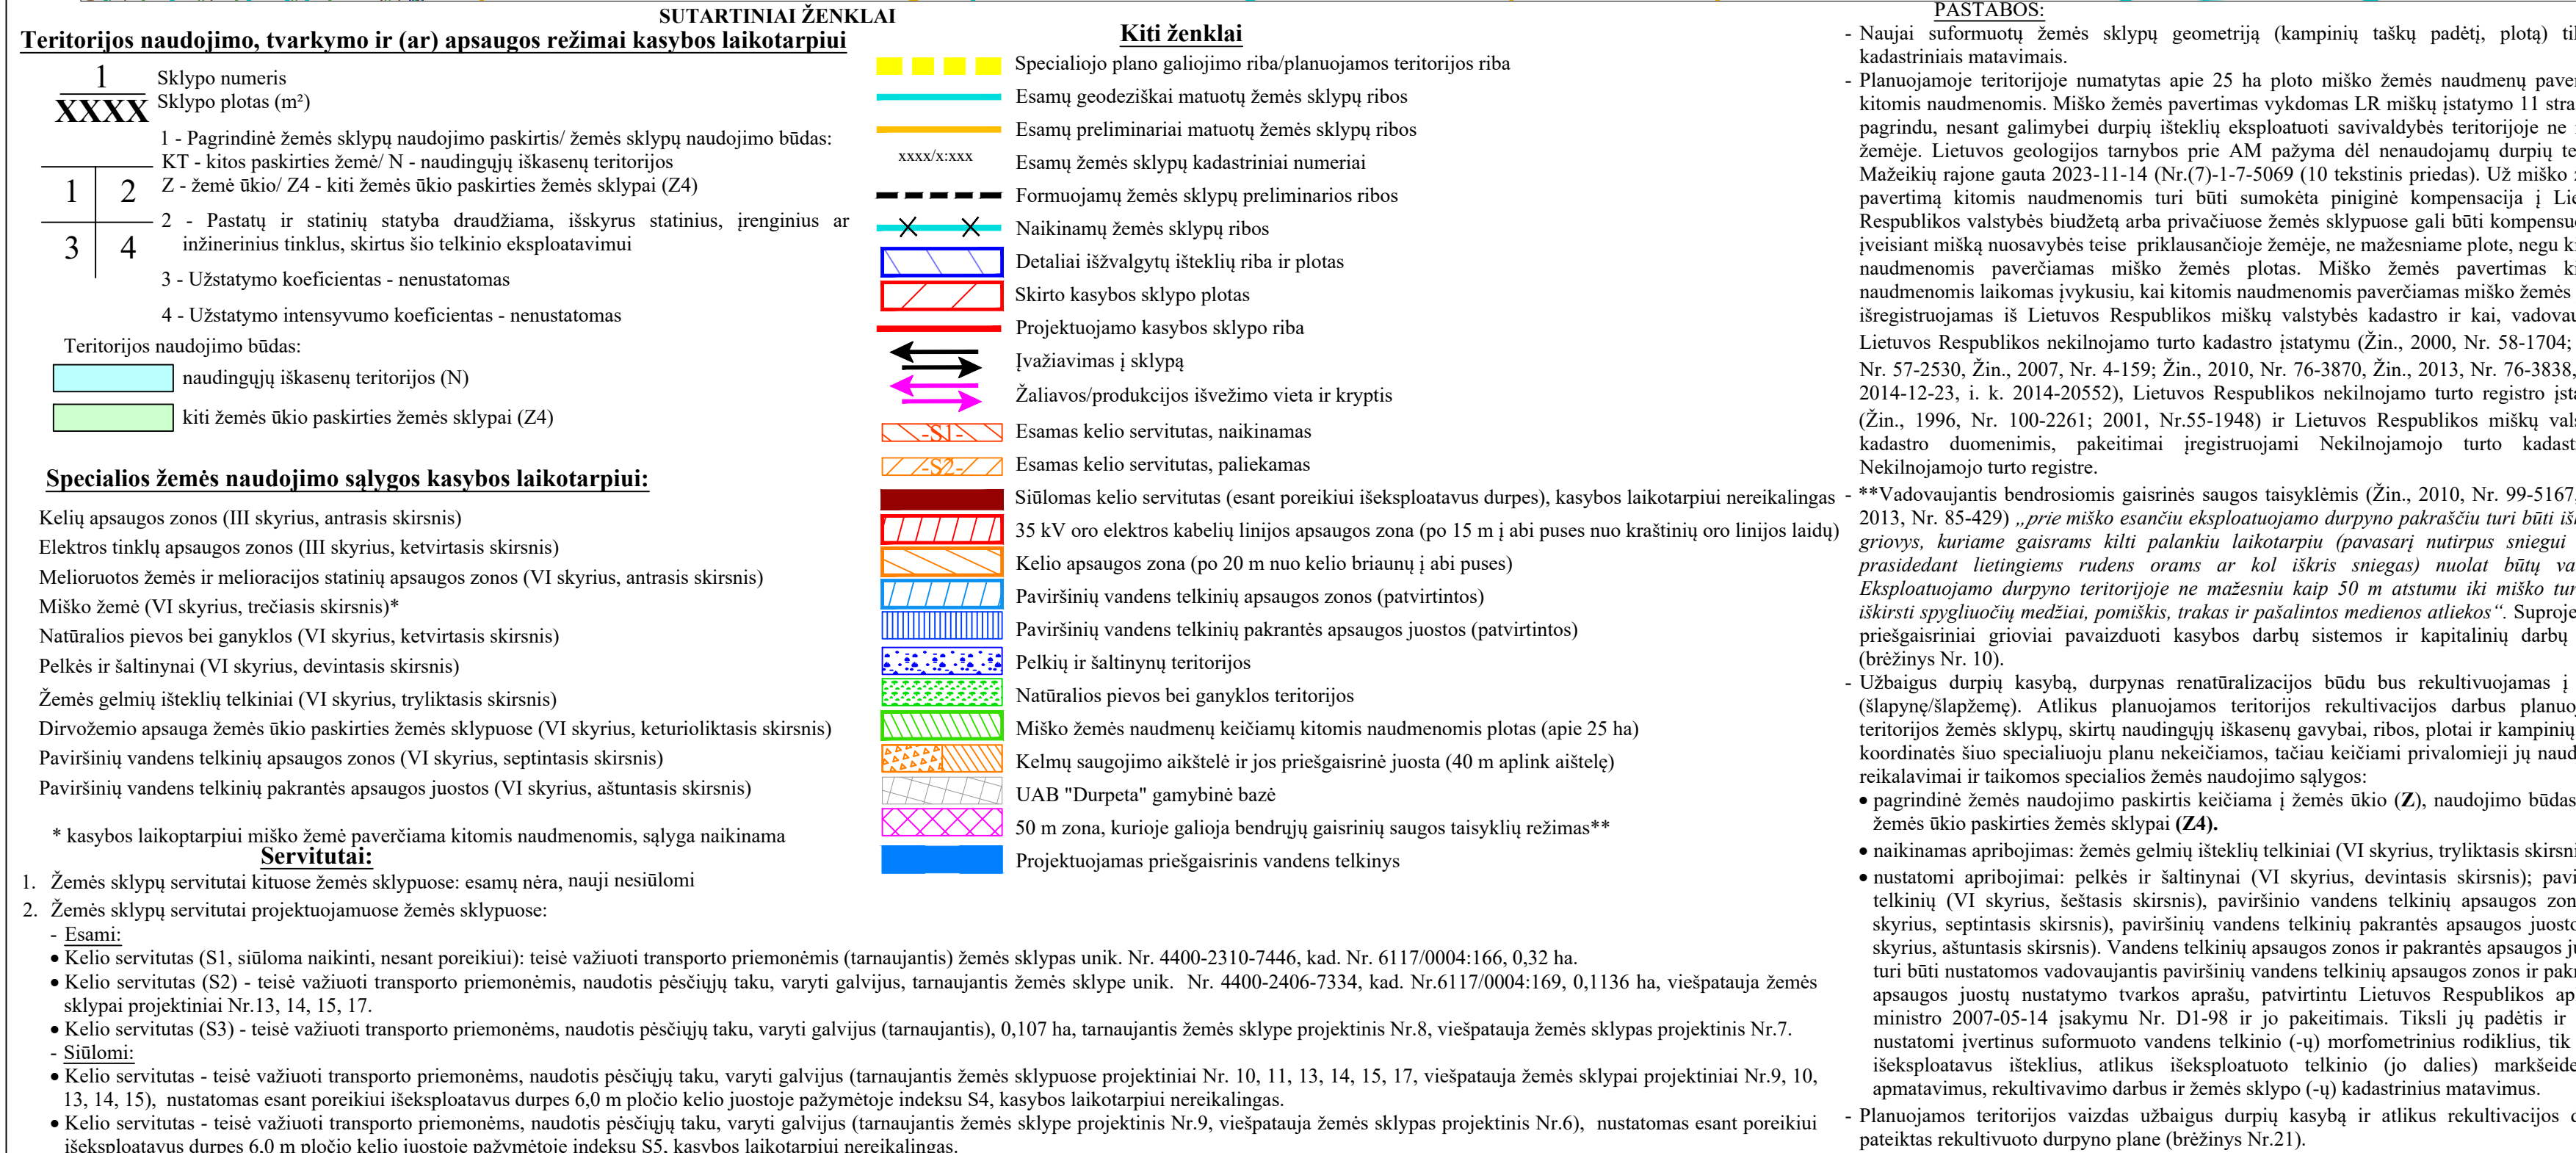

SPECIALIOJO PLANO TERITORIJOS NAUDOJIMO, TVARKYMO, APSAUGOS PRIEMONIŲ IR SĄLYGŲ APRAŠOŠOJAI LENTELĖ KASYBOS LAIKOTARPIUI						
Žemės sklypo projektinis Nr. (kadastrinis Nr.)	Esamos žemės sklypo kad.Nr. (jeigu suformuotas), valstybinės žemės ploto Nr., kuriam duotas sutikimas dėl PO teisių ir funkcijų	Žemės sklypo plotas, m ²	Žemės sklypo pagrindinė naudojimo paskirtis	Žemės sklypo naudojimo būdas	Servitutų zonos (plotai), m ²	Specialiosios žemės naudojimo sąlygos
1	6117/4:154	296267	kita (KT)	naudingųjų iškasenų teritorijos (N)	Esamų nėra, nauji nesiliūnami	• Elektros tinklų apsaugos zonos (III skyrius, ketvirtasis skirsnis) • Žemės gelmių išteklių telkiniai (VI skyrius, tryliktasis skirsnis) • Paviršinių vandens telkinių apsaugos zonos (VI skyrius, septyntasis skirsnis) • Paviršinių vandens telkinių pakrantės apsaugos juostos (VI skyrius, aštuntasis skirsnis)
2	6117/4:22	149400	kita (KT)	naudingųjų iškasenų teritorijos (N)	Esamų nėra, nauji nesiliūnami	• Žemės gelmių išteklių telkiniai (VI skyrius, tryliktasis skirsnis)
3	6117/4:23	3700	kita (KT)	naudingųjų iškasenų teritorijos (N)	Esamų nėra, nauji nesiliūnami	• Žemės gelmių išteklių telkiniai (VI skyrius, tryliktasis skirsnis)
4	6117/4:84	10785	kita (KT)	naudingųjų iškasenų teritorijos (N)	Esamų nėra, nauji nesiliūnami	• Žemės gelmių išteklių telkiniai (VI skyrius, tryliktasis skirsnis)
5	6117/4:130	11336	kita (KT)	naudingųjų iškasenų teritorijos (N)	Esamų nėra, nauji nesiliūnami	• Žemės gelmių išteklių telkiniai (VI skyrius, tryliktasis skirsnis)
6	6117/4:202	6780	kita (KT)	naudingųjų iškasenų teritorijos (N)	Esamų nėra, Siūlomi: • Kelių servitutas - teisė važiuoti transporto priemonėmis, naudotis pėsčiųjų taku, vartoti galvijus (tamaujančius), nustatomas esant poreikiui 6,0 m pločio kelių juostoje pažymėtoje indeksu S5	• Žemės gelmių išteklių telkiniai (VI skyrius, tryliktasis skirsnis)
7a	6117/0004:174 (dalis)	22462	kita (KT)	naudingųjų iškasenų teritorijos (N)	Esamos: • Kelių servitutas - teisė važiuoti transporto priemonėmis, naudotis pėsčiųjų taku, vartoti galvijus (viešpatuojantis žemės sklype projektinis Nr.8), S3, 0,107 ha	• Žemės gelmių išteklių telkiniai (VI skyrius, tryliktasis skirsnis)
7	6117/0004:174 (dalis), 6117/4:62	56446	kita (KT)	naudingųjų iškasenų teritorijos (N)	Esamos: • Kelių servitutas - teisė važiuoti transporto priemonėmis, naudotis pėsčiųjų taku, vartoti galvijus (viešpatuojantis žemės sklype projektinis Nr.8), S3, 0,107 ha	• Žemės gelmių išteklių telkiniai (VI skyrius, tryliktasis skirsnis)
8	6117/0004:174 (dalis)	43445	žemės ūkio (Z)	kiti žemės ūkio paskirties žemės sklypai (Z4)	Esamos: • Kelių servitutas - teisė važiuoti transporto priemonėmis, naudotis pėsčiųjų taku, vartoti galvijus (tamaujančius), S3, 0,107 ha	• Elektros tinklų apsaugos zonos (III skyrius, ketvirtasis skirsnis) • Melioruotos žemės ir melioracijos statinių apsaugos zonos (VI skyrius, antrasis skirsnis) • Dirvožemio apsauga žemės ūkio paskirties žemės sklypuose (VI skyrius, keturioliktasis skirsnis)
9	6117/4:157, 6117/4:53, 6117/4:32	127006	kita (KT)	naudingųjų iškasenų teritorijos (N)	Esamų nėra Siūlomi: • Kelių servitutas - teisė važiuoti transporto priemonėmis, naudotis pėsčiųjų taku, vartoti galvijus (viešpatuojantis), nustatomas esant poreikiui 6,0 m pločio kelių juostoje pažymėtoje indeksu S4	• Žemės gelmių išteklių telkiniai (VI skyrius, tryliktasis skirsnis)
10	6117/4:165	30926	kita (KT)	naudingųjų iškasenų teritorijos (N)	Esamų nėra Siūlomi: • Kelių servitutas - teisė važiuoti transporto priemonėmis, naudotis pėsčiųjų taku, vartoti galvijus (tamaujančius), nustatomas esant poreikiui 6,0 m pločio kelių juostoje pažymėtoje indeksu S4 • Kelių servitutas - teisė važiuoti transporto priemonėmis, naudotis pėsčiųjų taku, vartoti galvijus (viešpatuojantis), nustatomas esant poreikiui 6,0 m pločio kelių juostoje pažymėtoje indeksu S4	• Žemės gelmių išteklių telkiniai (VI skyrius, tryliktasis skirsnis)
11	6117/4:172, 6117/4:166, 6117/4:158, 6117/4:114, 6117/4:43, 6117/4:40, 6117/4:70, 6117/4:112, 6117/4:110, 6117/4:25, 6117/4:133, 6117/4:37, 6117/4:169, 6117/4:184, 6117/4:143, 6117/4:77, 6117/4:178	638274	kita (KT)	naudingųjų iškasenų teritorijos (N)	Esami: • Kelių servitutas - teisė važiuoti transporto priemonėmis (tamaujančius) žemės sklypas unik. Nr. 4400-2310-7446, kad. Nr. 6117/0004:166, S1, 0,32 ha - siūloma naikinti, nes neaktualus • Kelių servitutas - teisė važiuoti transporto priemonėmis (viešpatuojantis) žemės sklypas unik. Nr. 4400-2310-7446, kad. Nr. 6117/0004:166, S1, 0,19 ha. Galioja žemės sklypuose proj.Nr.391,64-2.412-1 (esami kad.Nr. 6117/4:158, 6117/4:32, 6117/4:165)- siūloma naikinti, nes neaktualus • Kelių servitutas - teisė važiuoti transporto priemonėmis, naudotis pėsčiųjų taku, vartoti galvijus (tamaujančius) žemės sklypas unik. Nr. 4400-2406-7334, kad. Nr.6117/0004:169, S2, 0,1136 ha Siūlomi: • Kelių servitutas - teisė važiuoti transporto priemonėmis, naudotis pėsčiųjų taku, vartoti galvijus (tamaujančius) - nustatomas esant poreikiui 6,0 m pločio kelių juostoje pažymėtoje indeksu S4	• Kelių apsaugos zonos (III skyrius, antrasis skirsnis) • Miško žemė (VI skyrius, trečiasis skirsnis)* • Natūralios pievos bei ganyklos (VI skyrius, ketvirtasis skirsnis) • Pelkės ir šaltiniai (VI skyrius, devintasis skirsnis) • Žemės gelmių išteklių telkiniai (VI skyrius, tryliktasis skirsnis) • Paviršinių vandens telkinių apsaugos zonos (VI skyrius, septyntasis skirsnis) • Paviršinių vandens telkinių pakrantės apsaugos juostos (VI skyrius, aštuntasis skirsnis)
12	VŽF 2	7559	kita (KT)	naudingųjų iškasenų teritorijos (N)	Esamų nėra, nauji nesiliūnami	• Žemės gelmių išteklių telkiniai (VI skyrius, tryliktasis skirsnis)
13	VŽF 3	1169	kita (KT)	naudingųjų iškasenų teritorijos (N)	Esami: • Kelių servitutas - teisė važiuoti transporto priemonėmis, naudotis pėsčiųjų taku, vartoti galvijus (viešpatuojantis) žemės sklyp unik. Nr. 4400-2406-7334, kad. Nr.6117/0004:169, S2, 0,1136 ha Siūlomi: • Kelių servitutas - teisė važiuoti transporto priemonėmis, naudotis pėsčiųjų taku, vartoti galvijus (tamaujančius), nustatomas esant poreikiui 6,0 m pločio kelių juostoje pažymėtoje indeksu S4 • Kelių servitutas - teisė važiuoti transporto priemonėmis, naudotis pėsčiųjų taku, vartoti galvijus (viešpatuojantis), nustatomas esant poreikiui 6,0 m pločio kelių juostoje pažymėtoje indeksu S4	• Žemės gelmių išteklių telkiniai (VI skyrius, tryliktasis skirsnis)
14	VŽF 4	607	kita (KT)	naudingųjų iškasenų teritorijos (N)	Esami: • Kelių servitutas - teisė važiuoti transporto priemonėmis, naudotis pėsčiųjų taku, vartoti galvijus (viešpatuojantis) žemės sklyp unik. Nr. 4400-2406-7334, kad. Nr.6117/0004:169, S2, 0,1136 ha Siūlomi: • Kelių servitutas - teisė važiuoti transporto priemonėmis, naudotis pėsčiųjų taku, vartoti galvijus (tamaujančius), nustatomas esant poreikiui 6,0 m pločio kelių juostoje pažymėtoje indeksu S4 • Kelių servitutas - teisė važiuoti transporto priemonėmis, naudotis pėsčiųjų taku, vartoti galvijus (viešpatuojantis), nustatomas esant poreikiui 6,0 m pločio kelių juostoje pažymėtoje indeksu S4	• Žemės gelmių išteklių telkiniai (VI skyrius, tryliktasis skirsnis)</