


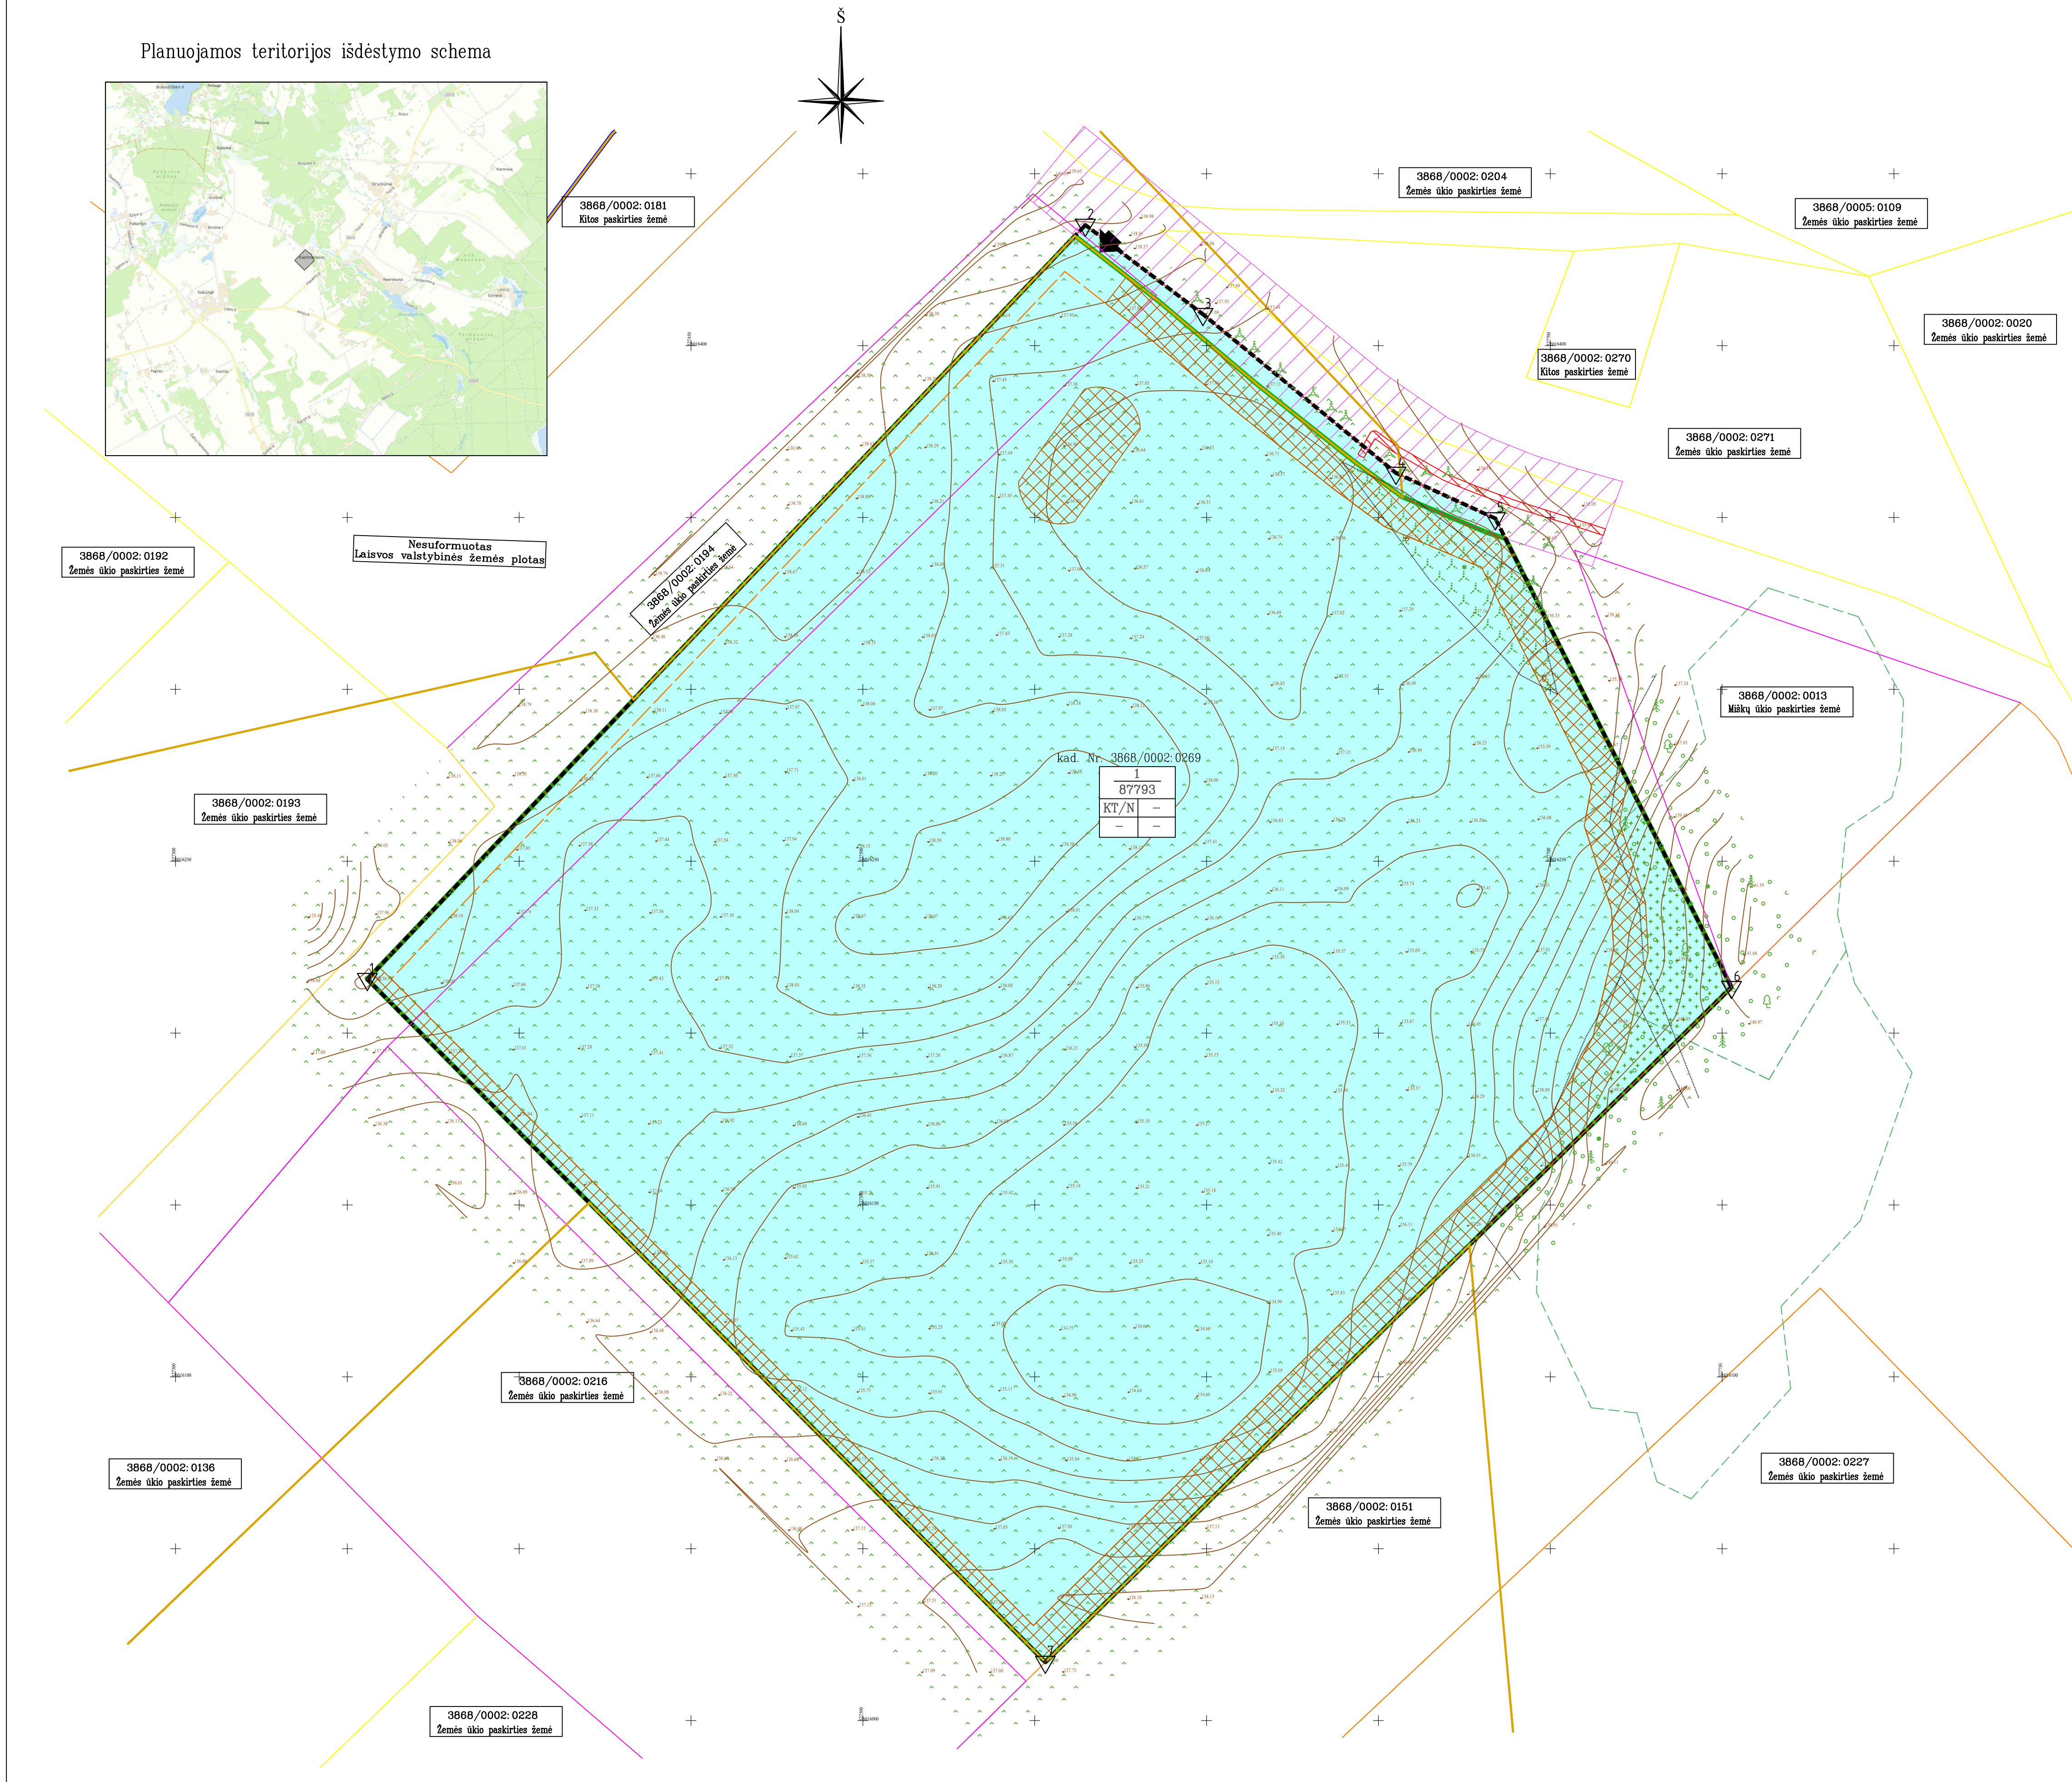

2.1 lentelė. Pertvarkomo žemės sklypo tvarkymo režimo pagrindinių sprendinių lentelė iki karjero eksploatacijos pradžios												
Sklypo kad. Nr. (proj. Nr.)	Sklypo kampo Nr. plane.	KOORDINATĖS		Sklypo plotas, m ²	Žemės sklypo naudojimo paskirtis, naudojimo būdas	Statinių aukštis, m esamas/ galimas	Užstatymo tankis % esamas/ galimas	Užstatymo intensyvumas	Servitutai	Specialios žemės naudojimo sąlygos (plotas, m ²)	Savininkai	Pastabos
		X	Y									
3868/0002:0269 (1)	1 2 3 4 5 6 7	6016215.69 6016435.09 6016409.12 6016362.94 6016349.71 6016213.36 6016017.04	527355.82 527564.74 527598.95 527655.12 527684.03 527752.73 527553.09	87793	Kitos paskirties žemė Naudingųjų iškasenų teritorijos	-	-	-	-	Elektros tinklų apsaugos zonos (III skyrius, ketvirtasis skirsnis) (5)	UAB "Gilmera" - plano organizatorius	Teritorijos, kuriose taikomos SŽNS, neįregistruotos Nekilnojamojo turto registre: miško žemė (VI skyrius, trečiasis skirsnis) (0,20 ha); kelių apsaugos zonos (III skyrius, antrasis skirsnis) (0,14 ha)

Žemės naudmenų eksplikacija (ha) iki karjero eksploatacijos pradžios													
Bendras sklypo plotas	Žemės ūkio naudmenos				miškai	keliai	užstatyta teritorija	vandenys	Kita žemė				Nusausinta žemė
	Iš viso	ariama	sodai	pievos					želdiniai	pelkės	pažeista	nenaud.	
8,7793	8,7793	8,6549	-	-	0,1244	-	-	-	-	-	-	-	-

2.2 lentelė. Pertvarkomo žemės sklypo tvarkymo režimo pagrindinių sprendinių lentelė karjero eksploatacijos laikotarpiu												
Sklypo kad. Nr. (proj. Nr.)	Sklypo kampo Nr. plane.	KOORDINATĖS		Sklypo plotas, m ²	Žemės sklypo naudojimo paskirtis, naudojimo būdas	Statinių aukštis, m esamas/ galimas	Užstatymo tankis % esamas/ galimas	Užstatymo intensyvumas	Servitutai	Specialios žemės naudojimo sąlygos (plotas, m ²)	Savininkai	Pastabos
		X	Y									
3868/0002:0269 (1)	1 2 3 4 5 6 7	6016215.69 6016435.09 6016409.12 6016362.94 6016349.71 6016213.36 6016017.04	527355.82 527564.74 527598.95 527655.12 527684.03 527752.73 527553.09	87793	Kitos paskirties žemė Naudingųjų iškasenų teritorijos	-	-	-	-	Elektros tinklų apsaugos zonos (III skyrius, ketvirtasis skirsnis) (5); Miško žemė (VI skyrius, trečiasis skirsnis) (1244); Kelių apsaugos zonos (III skyrius, antrasis skirsnis) (771); Žemės gelmių išteklių telkiniai (VI skyrius, trylikasis skirsnis) (87022);	UAB "Gilmera" - plano organizatorius	-

Žemės naudmenų eksplikacija (ha) karjero eksploatacijos metu													
Bendras sklypo plotas	Žemės ūkio naudmenos				miškai	keliai	užstatyta teritorija	vandenys	Kita žemė				Nusausinta žemė
	Iš viso	ariama	sodai	pievos					želdiniai	pelkės	pažeista	nenaud.	
8.7793	0,6123	0,6123	-	-	0,1244	-	-	-	-	-	8,0426	-	-

2.3 lentelė. Pertvarkomo žemės sklypo tvarkymo režimo pagrindinių sprendinių lentelė po karjero eksploatacijos												
Sklypo kad. Nr. (proj. Nr.)	Sklypo kampo Nr. plane.	KOORDINATĖS		Sklypo plotas, m ²	Žemės sklypo naudojimo paskirtis, naudojimo būdas	Statinių aukštis, m esamas/ galimas	Užstatymo tankis % esamas/ galimas	Užstatymo intensyvumas	Servitutai	Specialios žemės naudojimo sąlygos (plotas, m ²)	Savininkai	Pastabos
		X	Y									
3868/0002:0269 (1)	1 2 3 4 5 6 7	6016215.69 6016435.09 6016409.12 6016362.94 6016349.71 6016213.36 6016017.04	527355.82 527564.74 527598.95 527655.12 527684.03 527752.73 527553.09	87793	Vandens ūkio paskirties žemė. Bendrojo naudojimo vandens telkiniai.	-	-	-	-	Elektros tinklų apsaugos zonos (III skyrius, ketvirtasis skirsnis) (5); Miško žemė (VI skyrius, trečiasis skirsnis) (1244); Kelių apsaugos zonos (III skyrius, antrasis skirsnis) (771);	UAB "Gilmera" - plano organizatorius	-

Žemės naudmenų eksplikacija (ha) po karjero eksploatacijos													
Bendras sklypo plotas	Žemės ūkio naudmenos				miškai	keliai	užstatyta teritorija	vandenys	Kita žemė				Nusausinta žemė
	Iš viso	ariama	sodai	pievos					želdiniai	pelkės	pažeista	nenaud.	
8,7793	2,7382	2,7382	-	-	0,1244	-	-	5,9167	-	-	-	-	-

Visos procedūros atliktos teritorijų planavimo dokumentų informacinėje sistemoje – TPDRI (TPD Nr S-VT-38-26-222)

Planavimo organizatoriaus UAB "Gilmera" pritarimas sprendimams gautas raštu

DERINIMAI:

Varėnos rajono savivaldybės administracija – Aplinkos apsaugos agentūra

Nacionalinė žemės tarnyba prie Aplinkos ministerijos – Nacionalinis visuomenės sveikatos centras prie Sveikatos apsaugos ministerijos – Valstybinė miškų tarnyba – Lietuvos geologijos tarnyba prie Aplinkos ministerijos – AB "Energos kirstymo operatorius" –

TIKRINIMAS:

Valstybinė teritorijų planavimo ir statybos inspekcija prie Aplinkos ministerijos –

TVIRTINIMAS:

Lietuvos geologijos tarnyba prie Aplinkos ministerijos

- PRIVALOMIEJI REIKALAVIMAI
- 1 2
3 4
- SKLYPO NUMERIO IR JO PLOTO ŽYMEJIMAS EKSPLOATACIJOS METU:
- n – SKLYPO (JO DALIES) NUMERIS (PAGAL EKSPLIKACIJĄ)
m – SKLYPO PLOTAS (kv. m)
- PRIORITETINIS TERITORIJOS NAUDOJIMO BŪDAS:
- N NAUDINGŲ IŠKASENŲ TERITORIJOS
- SUTARTINIAI ŽENKLAI
- GALIOJIMO RIBA
----- REKONSTRUOTO ŽEMĖS SKLYPO RIBA
----- APLINKINIŲ ŽEMĖS SKLYPŲ RIBOS (SUFORMUOTOS ATLIKANT KADASTRINIUS MATAVIMUS)
----- APLINKINIŲ ŽEMĖS SKLYPŲ RIBOS (KORIGUOTINOS)
----- APLINKINIŲ ŽEMĖS SKLYPŲ RIBOS (PRELIMINARIAI APMATUOTOS)
- 0000/0000:0000
Žemės ūkio paskirties žemė
- 1 2
3 4
- ŽEMĖS SKLYPO RIBOS POSŪKIO TAŠKAS, JO NUMERIS
----- PROJEKTYNE KASYBOS SKLYPO RIBA/DETALIAI IŠVAIZGYTŲ IŠTEKLIŲ RIBA
----- PROJEKTUOJAMAS ĮVAIZYMAS / IŠVAIZYMAS
----- ELEKTROS LINIJŲ APSAUGOS ZONA
----- KELIŲ APSAUGOS ZONA
----- PROJEKTUOJAMOS DANGOS SAVARTOS VIETA KARIERE
----- KASIMO ZONOS RIBA
----- ARTIMIAUSI MIŠKO ŽEMĖS SKLYPAI (PAGAL MIŠKŲ VALSTYBĖS KADASTRIO DUOMENIS)
----- PROGNOZINIO SMĖLIO IR ŽVYRO PLOTO RIBA (KAZIMIERAVO TELKINYS)
----- MIŠKO ŽEMĖS SKLYPO PLOTAS, PATEIKIAMAS Į PLANUOJAMĄ TERITORIJĄ, KURIAJE GAIVYA ŠIAME ŽEMĖS GELMIŲ NAUDOJIMO PLANE NENUMATOMA