


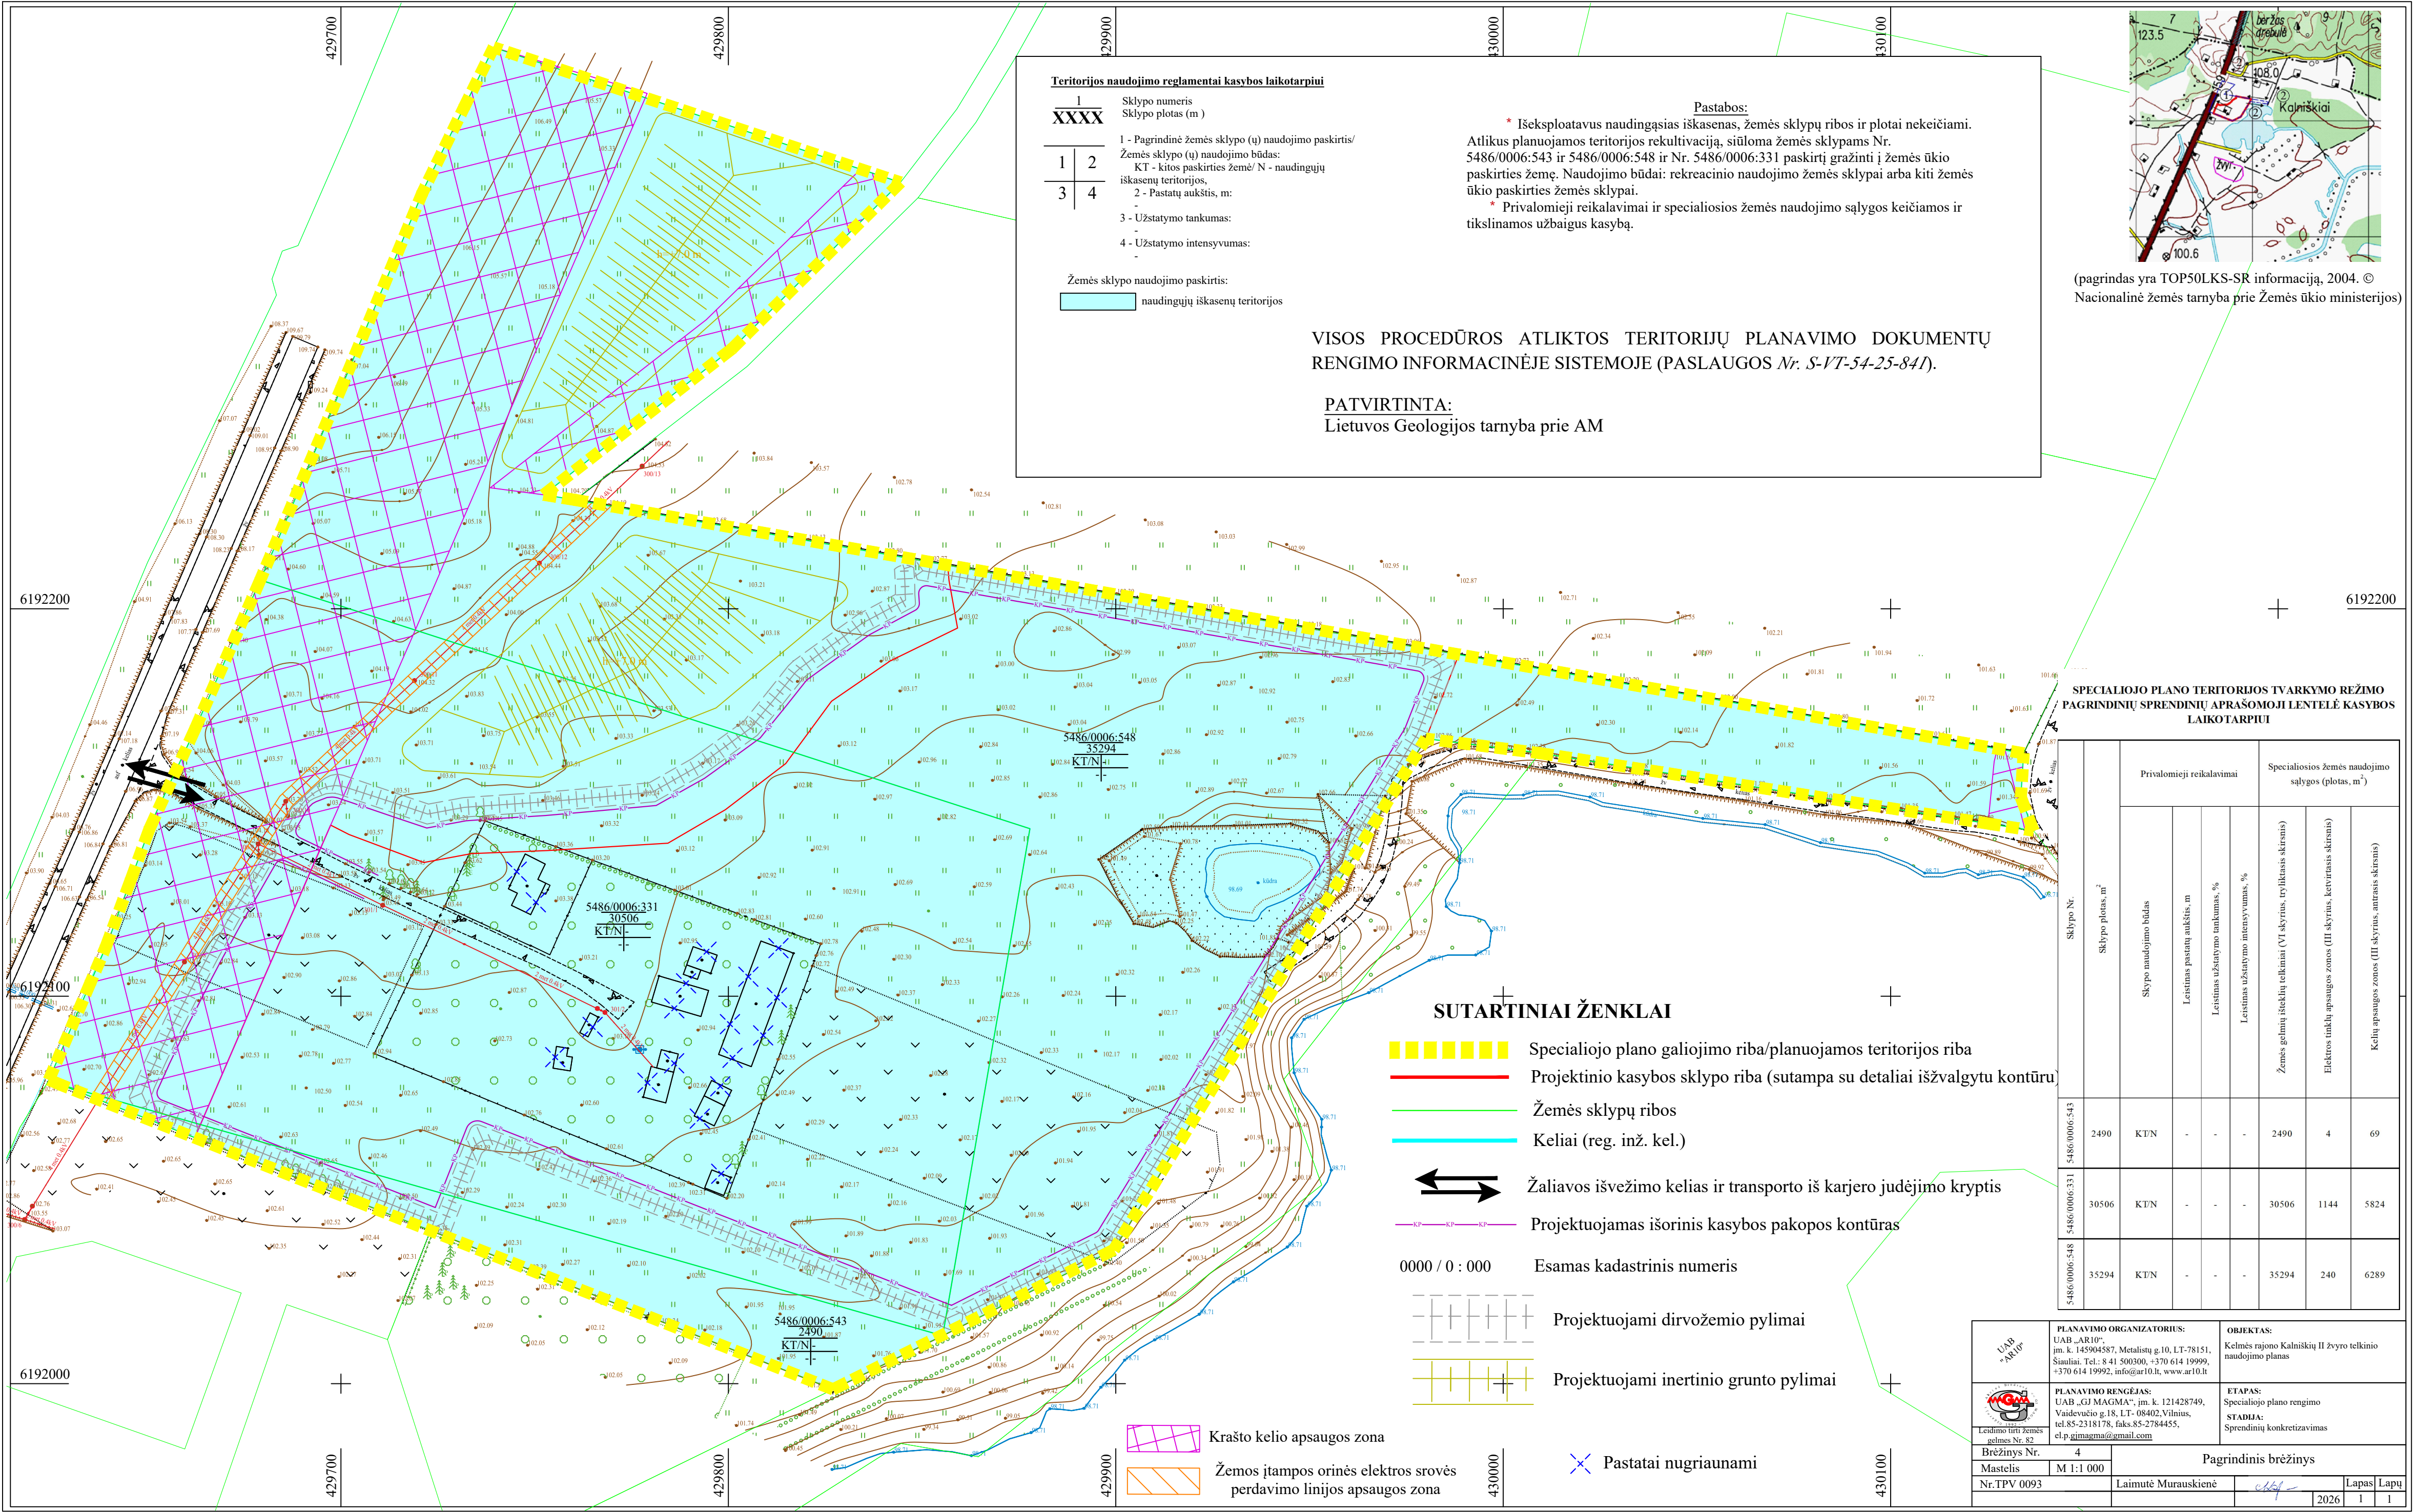

Teritorijos naudojimo reglamentai kasybos laikotarpiui

1	Sklypo numeris
XXXX	Sklypo plotas (m)
1	2
3	4

1 - Pagrindinė žemės sklypo (ų) naudojimo paskirtis/
Žemės sklypo (ų) naudojimo būdas:
KT - kitos paskirties žemė/ N - naudingųjų
iškasenų teritorijos,
2 - Pastatų aukštis, m:
-
3 - Užstatymo tankumas:
-
4 - Užstatymo intensyvumas:
-

Žemės sklypo naudojimo paskirtis:
 naudingųjų iškasenų teritorijos

Pastabos:

* Išekspluotavus naudingąsias iškasenas, žemės sklypų ribos ir plotai nekeičiami.
Atlikus planuojamos teritorijos rekultivaciją, siūloma žemės sklypams Nr.
5486/0006:543 ir 5486/0006:548 ir Nr. 5486/0006:331 paskirtį gražinti į žemės ūkio
paskirties žemę. Naudojimo būdai: rekreacinio naudojimo žemės sklypai arba kiti žemės
ūkio paskirties žemės sklypai.
* Privalomieji reikalavimai ir specialiosios žemės naudojimo sąlygos keičiamos ir
tikslinamos užbaigus kasybą.

VISOS PROCEDŪROS ATLIKTOS TERITORIJŲ PLANAVIMO DOKUMENTŲ
RENGIMO INFORMACINĖJE SISTEMOJE (PASLAUGOS *Nr. S-VT-54-25-84I*).

PATVIRTINTA:
Lietuvos Geologijos tarnyba prie AM



(pagrindas yra TOP50LKS-SR informaciją, 2004. ©
Nacionalinė žemės tarnyba prie Žemės ūkio ministerijos)

**SPECIALIOJO PLANO TERITORIJOS TVARKYMO REŽIMO
PAGRINDINIŲ SPRENDINIŲ APRAŠOMOJI LENTELĖ KASYBOS
LAIKOTARPIUI**

Sklypo Nr. Sklypo plotas, m ²	Sklypo naudojimo būdas	Privalomieji reikalavimai			Specialiosios žemės naudojimo sąlygos (plotas, m ²)		
		Leistinas pastatų aukštis, m	Leistinas užstatymo tankumas, %	Leistinas užstatymo intensyvumas, %	Žemės gelmių išeklių telkiniai (VI skyrius, trylikasis skirsnis)	Elektrios tinklų apsaugos zonos (III skyrius, ketviršinis skirsnis)	Kelių apsaugos zonos (III skyrius, antrasis skirsnis)
5486/0006:543	2490	KT'N	-	-	2490	4	69
5486/0006:331	30506	KT'N	-	-	30506	1144	5824
5486/0006:548	35294	KT'N	-	-	35294	240	6289

	PLANAVIMO ORGANIZATORIUS: UAB „AR10“, įm. k. 145904587, Metalistų g.10, LT-78151, Šiauliai. Tel.: 8 41 500300, +370 614 19999, +370 614 19992, info@ar10.lt, www.ar10.lt		OBJEKTAS: Kelmės rajono Kalmiškii II žvyro telkinio naudojimo planas		
	PLANAVIMO RENGĖJAS: UAB „GJ MAGMA“, įm. k. 121428749, Vaivadių g.18, LT-08402,Vilnius, tel.85-2318178, faks.85-2784455, el.p.gjmagma@gmail.com		ETAPAS: Specialiojo plano rengimo STADIJA: Sprendinių konkretizavimas		
Lėdimųjų žemės gėlinės Nr. 82		4		Pagrindinis brėžinys	
Brėžinys Nr.					
Mastelis		M 1:1 000			
Nr.TPV 0093		Laimutė Murauskienė		Lapas Lapų	
				2026 1 1	