



Planuojamos teritorijos išdėstymo schema

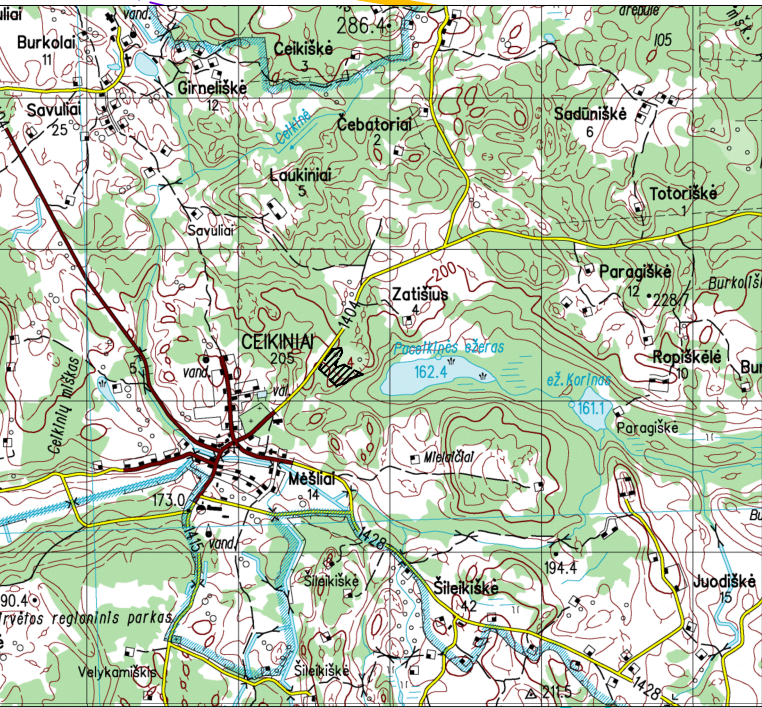

(pagrindas yra TOP50LKS-SR, 2025. © Nacionalinė žemės tarnyba prie Aplinkos ministerijos)



Koordinatų sistema - LKS-94
Aukščių sistema - LAS07

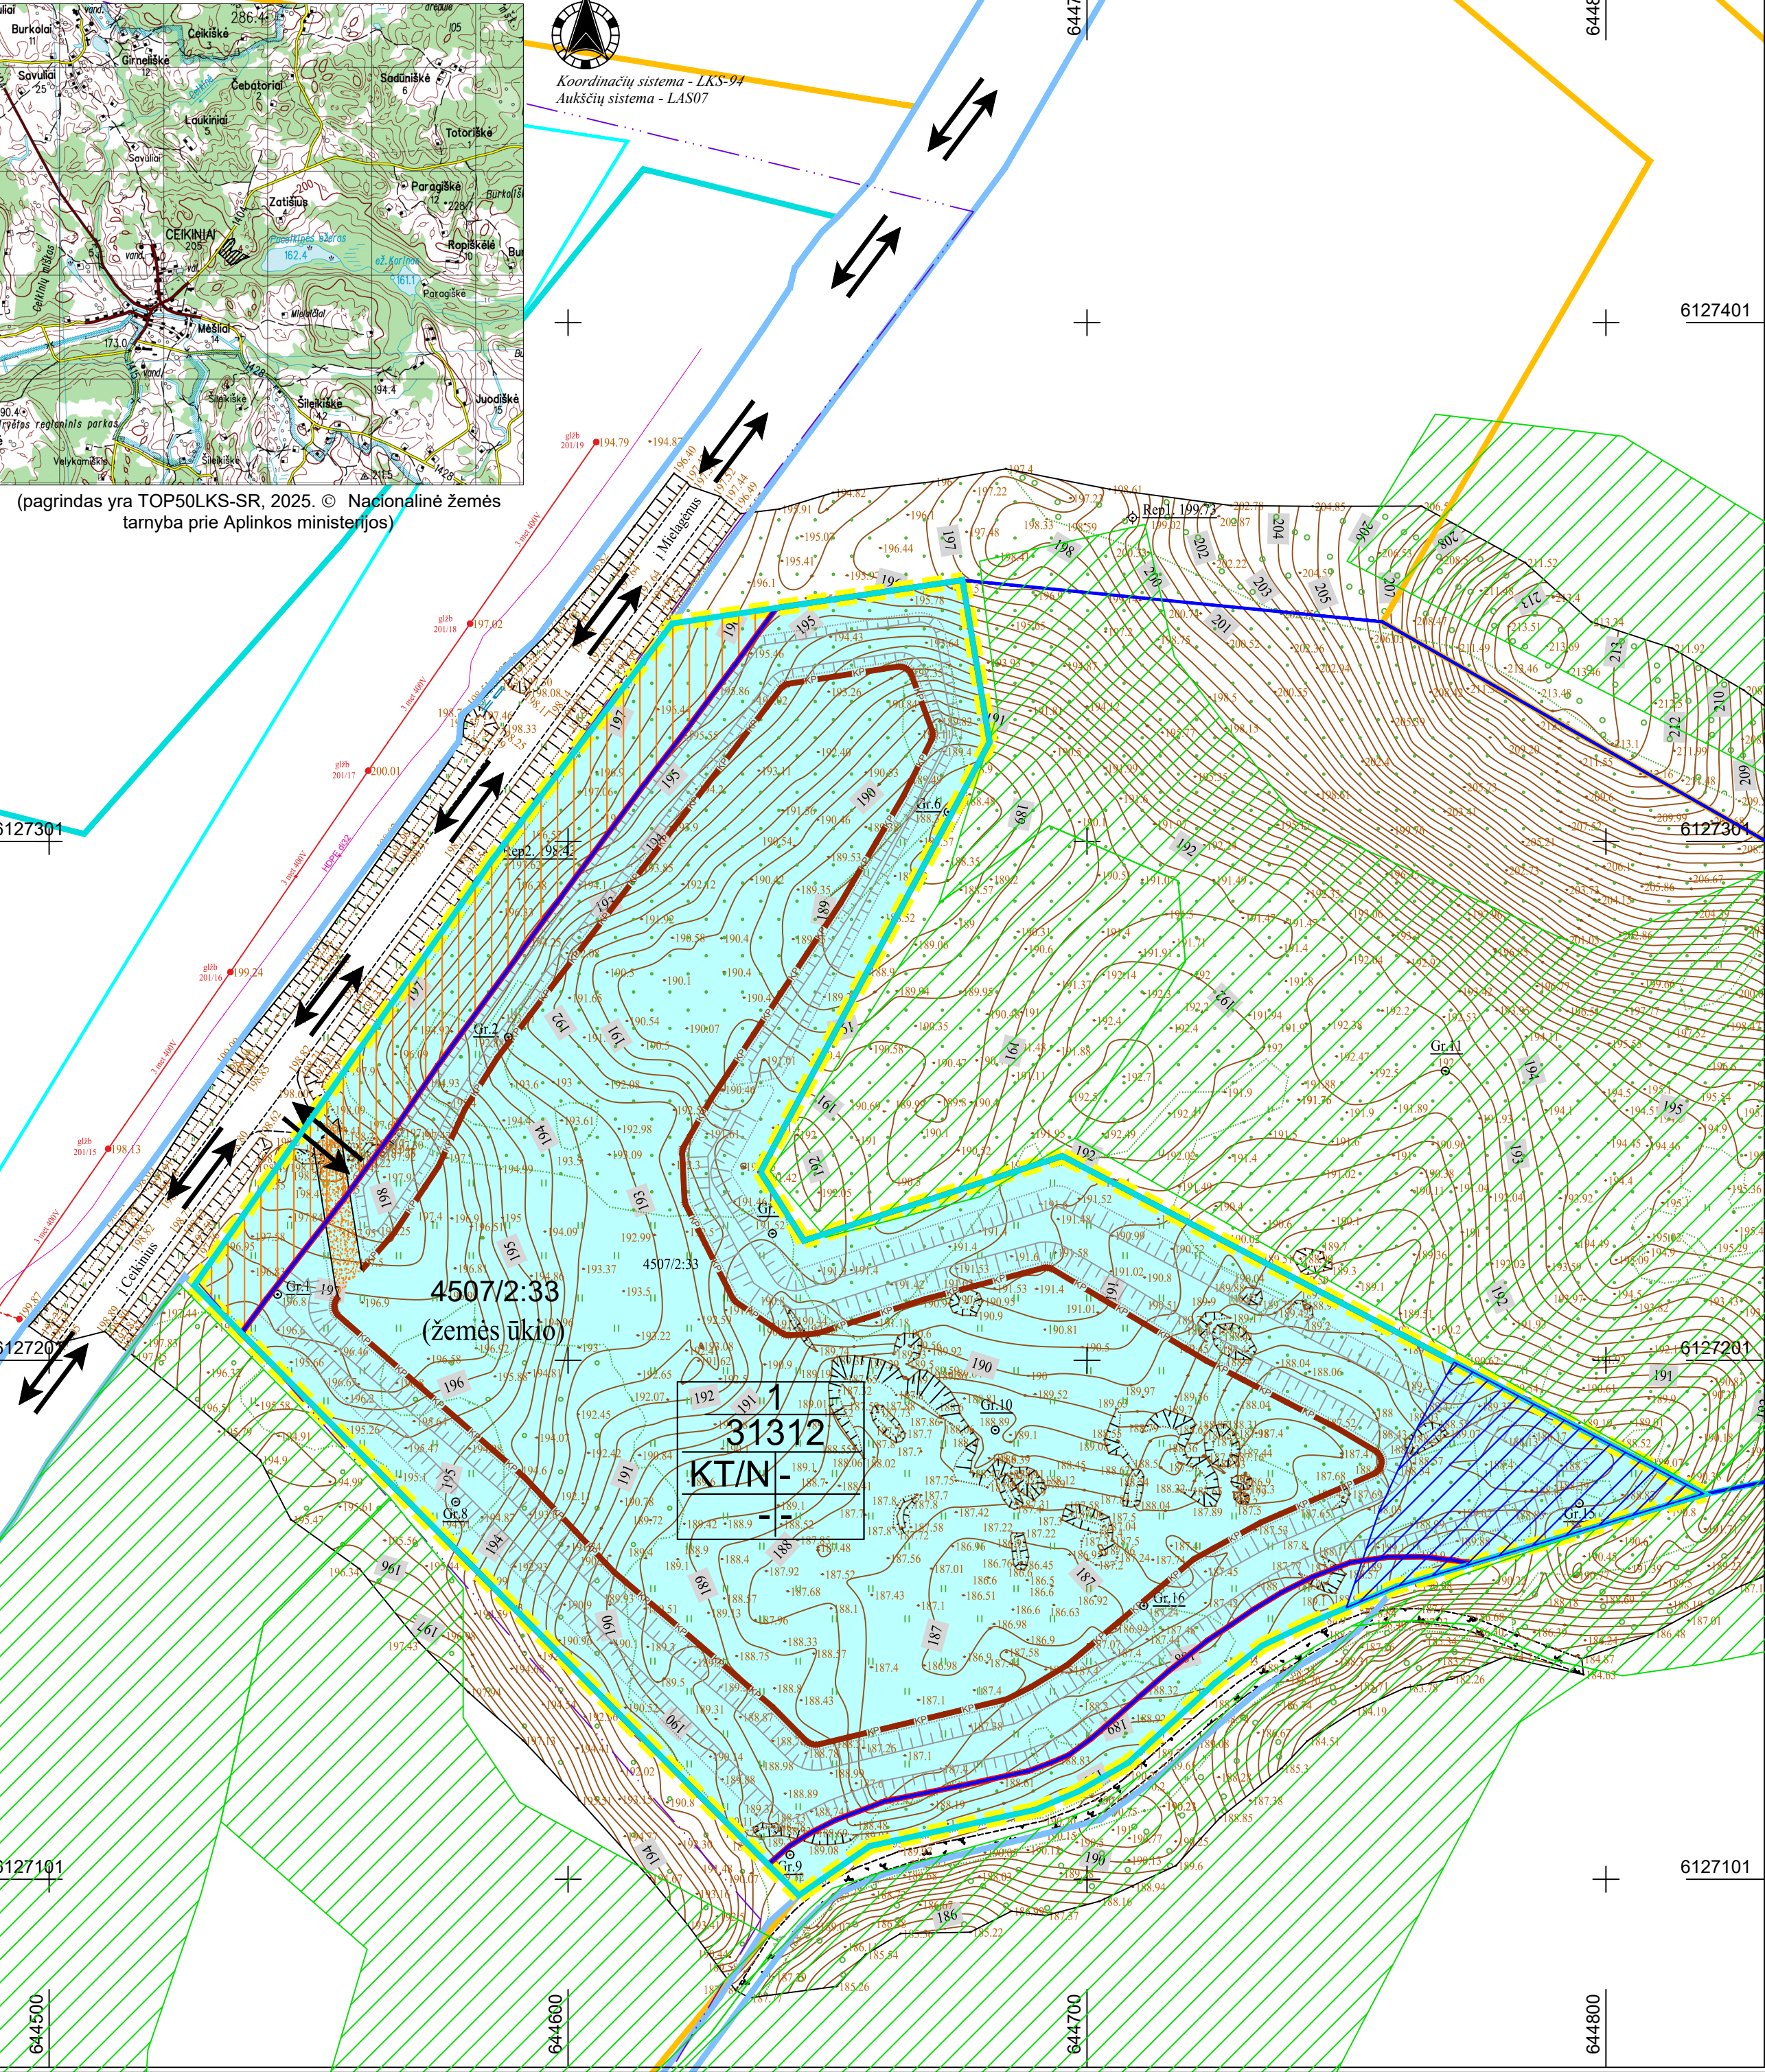

SUTARTINIAI ŽENKLAI

Teritorijos naudojimo, tvarkymo ir (ar) apsaugos režimai kasybos laikotarpiui

1	Sklypo numeris
XXXX	Sklypo plotas (m ²)
1	1 - Pagrindinė žemės sklypo naudojimo paskirtis/ žemės sklypo naudojimo būdas: KT - kitos paskirties žemė/ N - naudingųjų iškasenų teritorijos
2	2 - Pastatų ir statinių statyba draudžiama, išskyrus statinius, įrenginius ar inžinerinius tinklus, skirtus šio telkinio eksploatavimui
3	3 - Užstatymo koeficientas - nenustatomas
4	4 - Užstatymo intensyvumo koeficientas - nenustatomas

Teritorijos naudojimo būdas:

naudingųjų iškasenų teritorijos

Servitutai:

Žemės sklypo servitutai kituose žemės sklypuose: esamų nėra, nauji nesiūdomi

Žemės sklypo servitutai projektuojamame sklype: esamų nėra, nauji nesiūdomi

Specialios žemės naudojimo sąlygos kasybos laikotarpiui:

Kelių apsaugos zonos (III skyrius, antrasis skirsnis)

Miško žemė (VI skyrius, trečiasis skirsnis)

Valstybinių parkų ar valstybinio draustinių buferinės apsaugos zonos (V skyrius, dvidešimt ketvirtasis skirsnis)

Paviršinių vandens telkinių apsaugos zonos (VI skyrius, septintasis skirsnis)

Žemės gelmių išteklių telkiniai (VI skyrius, tryliktasis skirsnis)

Kiti ženklai

- Specialiojo plano galiojimo riba/planuojamos teritorijos riba
- Esamų geodeziškai matuotų žemės sklypų ribos
- Registruotų inžinerinių statinių ribos
- Esamų preliminariai matuotų žemės sklypų ribos
- 0000/0000:0000 (žemės ūkio)
- Žemės sklypo kad. Nr./esama pagrindinė naudojimo paskirtis
- Įvažiavimas į sklypą ir žaliavos gabenimo kryptis
- Detaliai išvalgytų išteklių riba ir plotas
- Parengtiniai išvalgytų išteklių ribos ir plotai
- Projektuojamo kasybos sklypo riba (plotas - 2,79 ha)
- Projektuojami dirvožemio pylimai
- Projektuojamas išorinis kasybos pakopos kontūras
- Paviršinio vandens telkinio apsaugos zonos
- Esamo kelio apsaugos zona (po 20 m nuo kelio briaunų į abi puses)
- Valstybinių parkų ar valstybinio draustinių buferinės apsaugos zonos riba
- Miško žemė

SPECIALIOJO PLANO TERITORIJOS NAUDOJIMO, TVARKYMO, APSAUGOS PRIEMONIŲ IR SĄLYGŲ APRAŠOMOJI LENTELĖ KASYBOS LAIKOTARPIUI

Žemės sklypo Nr. (esamas kadastrinis Nr.)	Žemės sklypo plotas, m ²	Žemės sklypo pagrindinė naudojimo paskirtis	Žemės sklypo naudojimo būdas	Servitutų zonos (plotai), m ²	Specialiosios žemės naudojimo sąlygos
1 (4507/2:33)	31312	kita (KT)	naudingųjų iškasenų teritorijos (N)	-	- Kelių apsaugos zonos (III skyrius, antrasis skirsnis) - 0,2323 ha - Miško žemė (VI skyrius, trečiasis skirsnis) - 0,0068 ha - Valstybinių parkų ar valstybinio draustinių buferinės apsaugos zonos (V skyrius, dvidešimt ketvirtasis skirsnis) - 3,1296 ha - Paviršinių vandens telkinių apsaugos zonos (VI skyrius, septintasis skirsnis) - 0,1421 ha - Žemės gelmių išteklių telkiniai (VI skyrius, tryliktasis skirsnis) - 2,7878 ha

PASTABOS:

- Planuojama teritorija apima Ignalinos rajono savivaldybės, Ceikinių seniūnijos, Zatišiaus kaimo žemės sklypą kad. Nr. 4507/0002:33.
- Naudingosios iškasenos gavybos darbai vykdomi tik iki projektuojamo išorinio kasybos pakopos kontūro.
- Atlikus planuojamos teritorijos reikultivacijos darbus planuojamos teritorijos žemės sklypo riba ir plotas, kampinių taškų koordinatės nekeičiamos, tačiau keičiami privalomieji reikalavimai ir taikomos specialios žemės naudojimo sąlygos:
 - įvertinus planuojamos teritorijos geologines, hidrogeologines sąlygas ir liekaninį poveikį aplinkai, bei atsižvelgiant į Ignalinos rajono savivaldybės teritorijos bendrojo plano sprendinius, išeksploatavus išteklius, projektuojamo žemės sklypo naudojimo pagrindinę paskirtį planuojama keisti į miškų ūkio (M), naudojimo būdas – ūkiniai miškų sklypai (M4). Žemės sklypo pagrindinė naudojimo paskirtis išeksploatavus žemės gelmių išteklius keičiama ir būdas nustatomi atlikus išeksploatuoto telkinio (dalies) markšneiderinius apmatavimus ir žemės sklypo kadastrinius matavimus;
 - naikinamas apribojimas: žemės gelmių išteklių telkiniai (VI skyrius, tryliktasis skirsnis).

VISOS PROCEDŪROS ATLIKTOS TERITORIJŲ PLANAVIMO DOKUMENTŲ RENGIMO INFORMACINĖJE SISTEMOJE (PASLAUGOS TPD NR. S-VT-45-26-57).

PATVIRTINTA:

Lietuvos Geologijos tarnyba prie AM

UAB „Šilinė“	PLANAVIMO ORGANIZATORIUS: UAB „Šilinė“, į. k. 183694870, registruota Molėtų g. 64, Utena LT-28135, el.p. uabsiline@gmail.com, interneto svetainė https://www.siline.lt	OBJEKTAS: IGNALINOS RAJONO CEIKINIŲ ŽYVIO TELKINIO IŠTEKLIŲ DALIES ŽEMĖS GELMIŲ NAUDOJIMO PLANAS
	PLANAVIMO RENGĖJAS: UAB „GJ MAGMA“, įm. k. 121428749, Vaidevių g. 18, LT-08402, Vilnius, tel.85-2318178, faks.85-2784455, el.p. gmagma@gmail.com	ETAPAS: SPECIALIOJO PLANO RENGIMO STADIJA: SPRENDINIŲ KONKRETIZAVIMAS
Leidimo liūt žemės gelmes Nr. 82	Brėžinys Nr. 4	PAGRINDINIS BRĖŽINYS
Mastelis M 1:1 000	PV (Nr.TPV 0002)	Tatjana Kuzavinienė
Projektuotojas	Modestas Kuzavinis	Lapas Lapų
		2026 1 1